




- | | | | |
|-----------------------------|----------------------------|------------------------------|--------------------|
| - Pflastersteine 20x10 grau | - Rippenplatten 30x30 cm | - Papierkorb | - Markierung neu |
| - Platten wie Best. | - Noppenplatten 30x30 cm | - Leuchte | - Markierung Best. |
| - Pflaster 22,5x15 | - Kontraststreifen gem. LV | - Fahrgastinformationssystem | |
| - Platten 20x40 rot | - Neue Decke | - Höhe geplant | - Höhe Best. |
| - Baugrenze | - Neue Decke Vollausbau | | |



Fachbereich Stadtplanung und Bauordnung
Planung und Liegenschaften

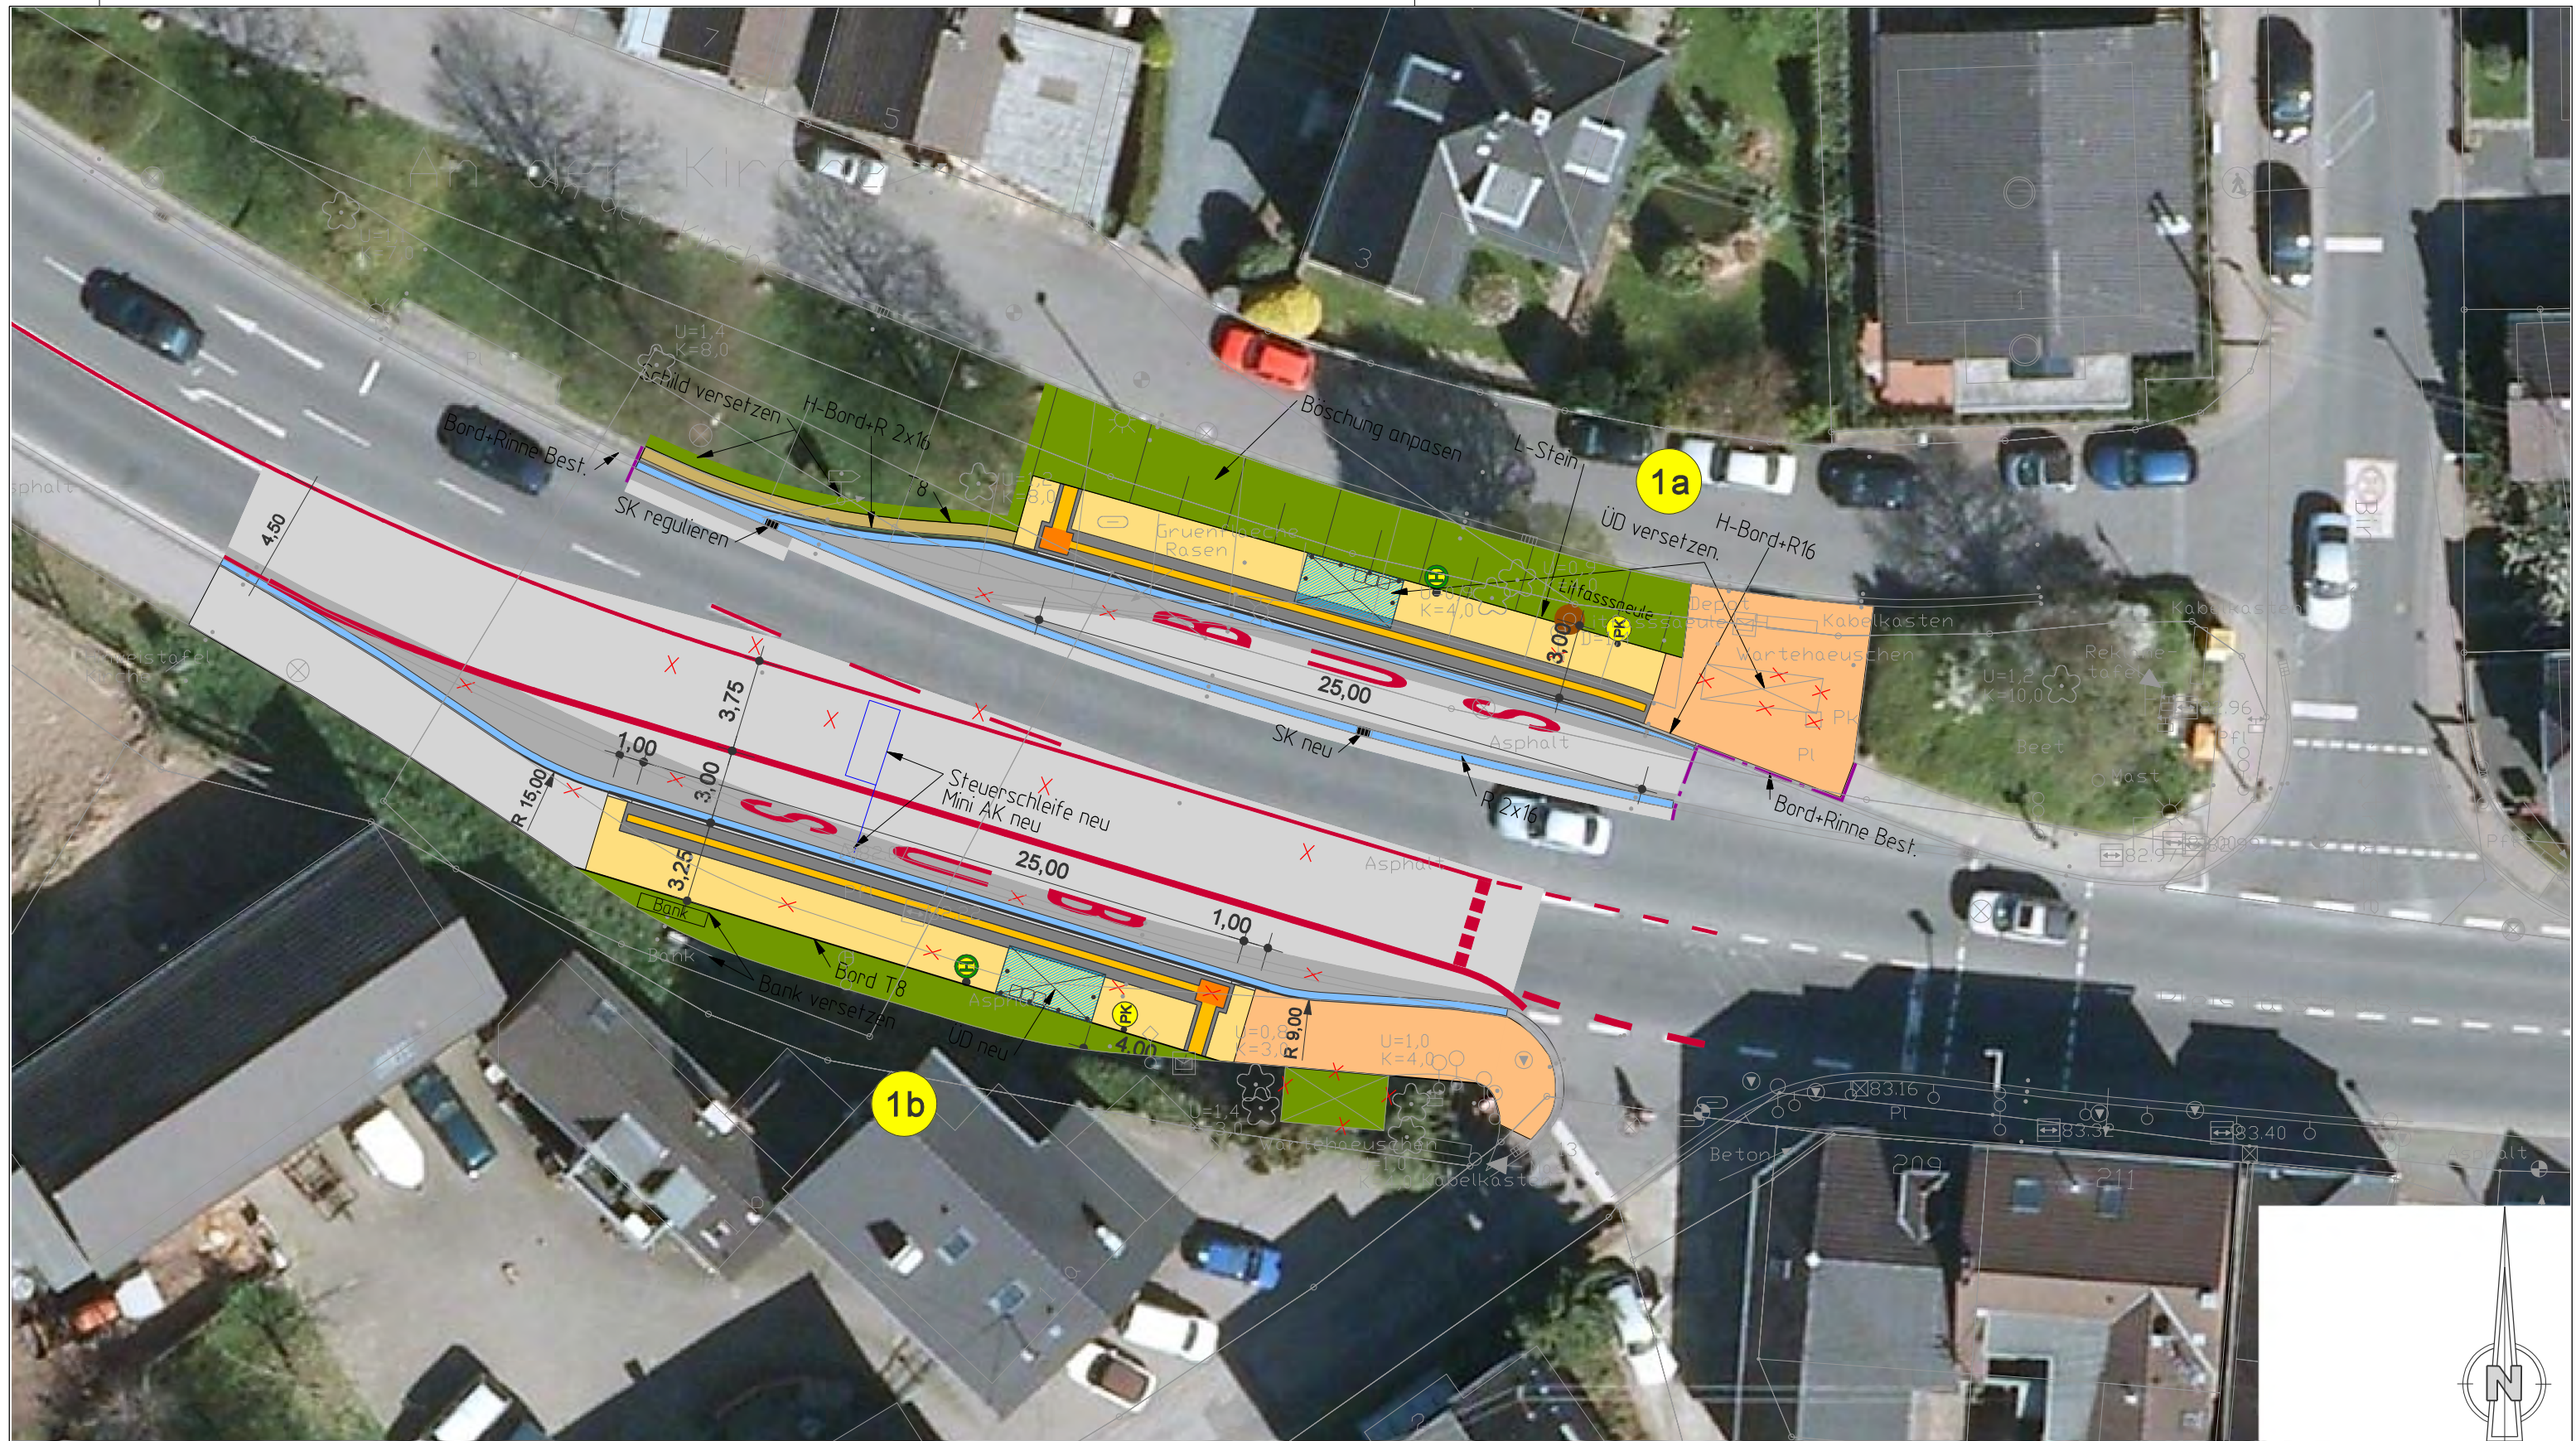

Hartmann-Bulko Ingenieurbüro
Dottendorfer Str. 41
53129 Bonn
Tel.: 0221 / 90 95 89 90
Fax: 0228 / 25 54 76
info@hb-ingenieurbuero.de

Barrierefreie Bushaltestellen

HST Pleistalstraße

Nr. 1a Fahrtrichtung Siegburg
Nr. 1b Fahrtrichtung Oberpleis

VORPLANUNG

M = 1:250

02.06.2014