


SYSTEMPLAN

Maßstab 1:50

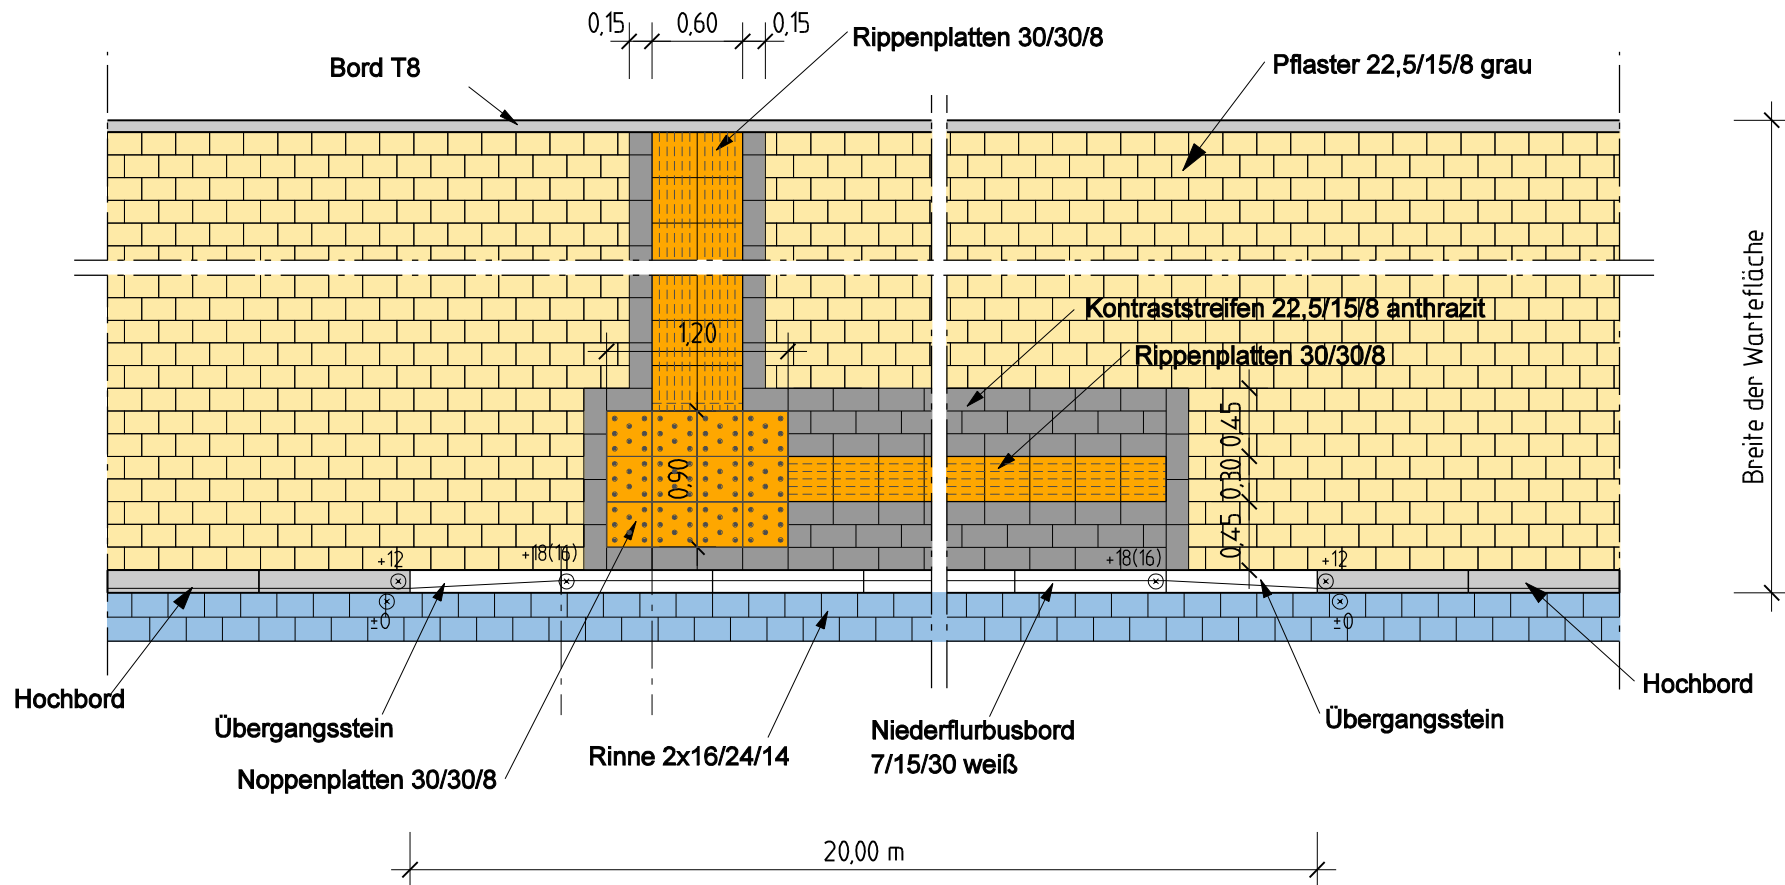

Fachbereich Stadtplanung und Bauordnung
Planung und Liegenschaften



Hartmann-Bujko Ingenieurbüro
Dottendorfer Str. 41
53129 Bonn
Tel.: 0221 / 90 95 89 90
Fax: 0228 / 25 54 76
info@hb-ingenieurbuero.de

Barrierefreie Bushaltestellen

Detail 01

Systemplan

BAUPLANUNG

15.05.2014

1 : 50