


# SYSTEMQUERSCHNITT

## Maßstab 1:25

- Aufbau nach Bestand  
 - Abstimmung mit dem Baulastträger  
 ggfls. Kreis oder Land

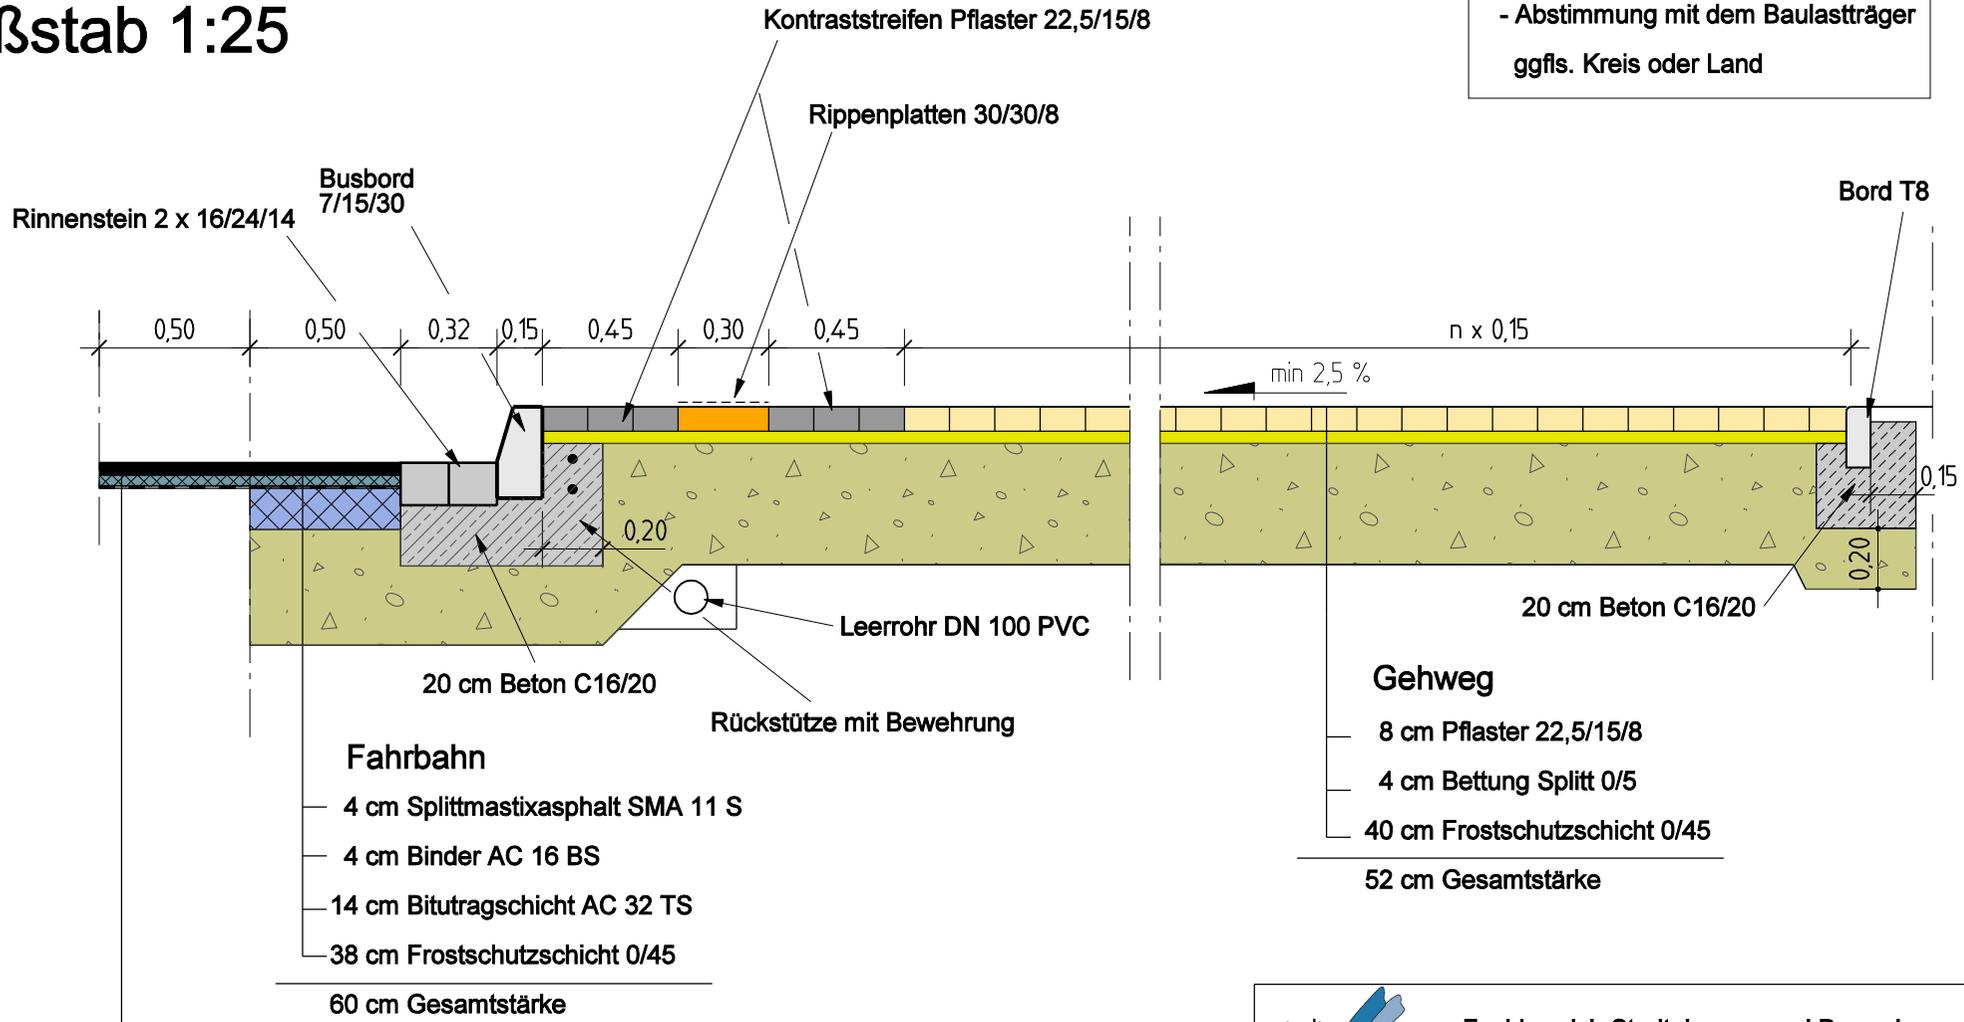

**Fahrbahn**  
 4 cm Splittmastixasphalt SMA 11 S  
 4 cm Binder AC 16 BS  
 Gewebeband

**Aufbau Gehweg Einfahrtsbereich**  
 — 10 cm Pflaster 20x10x10  
 — 5 cm Mörtelbettung  
 — 15 cm Unterbeton  
 20 cm Frostschuttschicht 0/45  
 50 cm Gesamtstärke



Fachbereich Stadtplanung und Bauordnung  
 Planung und Liegenschaften



Hartmann-Bujko Ingenieurbüro  
 Dottendorfer Str. 41  
 53129 Bonn  
 Tel.: 0221 / 90 95 89 90  
 Fax: 0228 / 25 54 76  
 info@hb-ingenieurbuero.de

<b>Barrierefreie Bushaltestellen</b>		
<b>Detail 02</b>		<b>Systemquerschnitt</b>
<b>BAUPLANUNG</b>	15.05.2014	1 : 25