


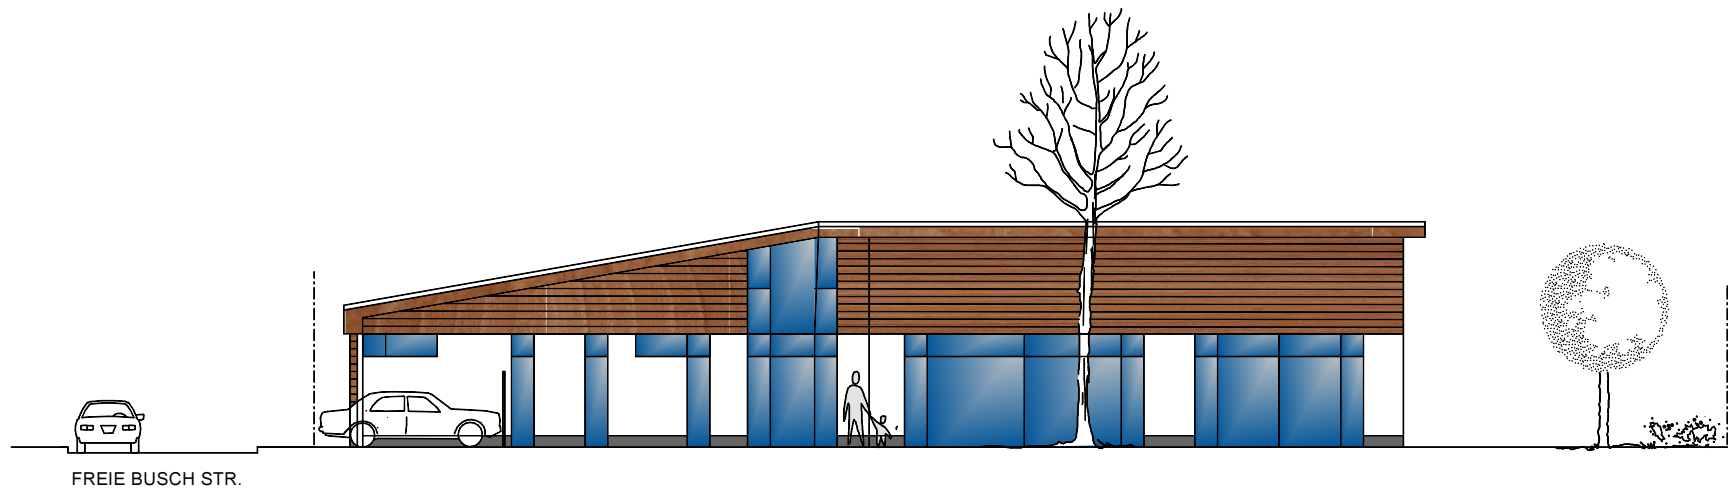

ALTE GRUNDSCHULE FREIE BUSCHSTRASSE IN 53757 SANKT AUGUSTIN

BEBAUUNGSKONZEPT ANSICHT WEST KITA DATUM: 09.12.'14 M 1:200

BÜRO für ARCHITEKTUR und BAUMANAGEMENT  
Dipl.-Ing. DIETER BAUM, Graf-Zeppelin-Str. 14, 53757 Sankt Augustin  
Tel.: 02241 / 23417-0 Fax: 02241 / 23417-27 info@bab-db.de