


GELTUNGSBEREICHSPPLAN
BEBAUUNGSPLAN NR. 211/1 2. ÄNDERUNG
"AUF DER FRÜHMESSE"
SANKT AUGUSTIN

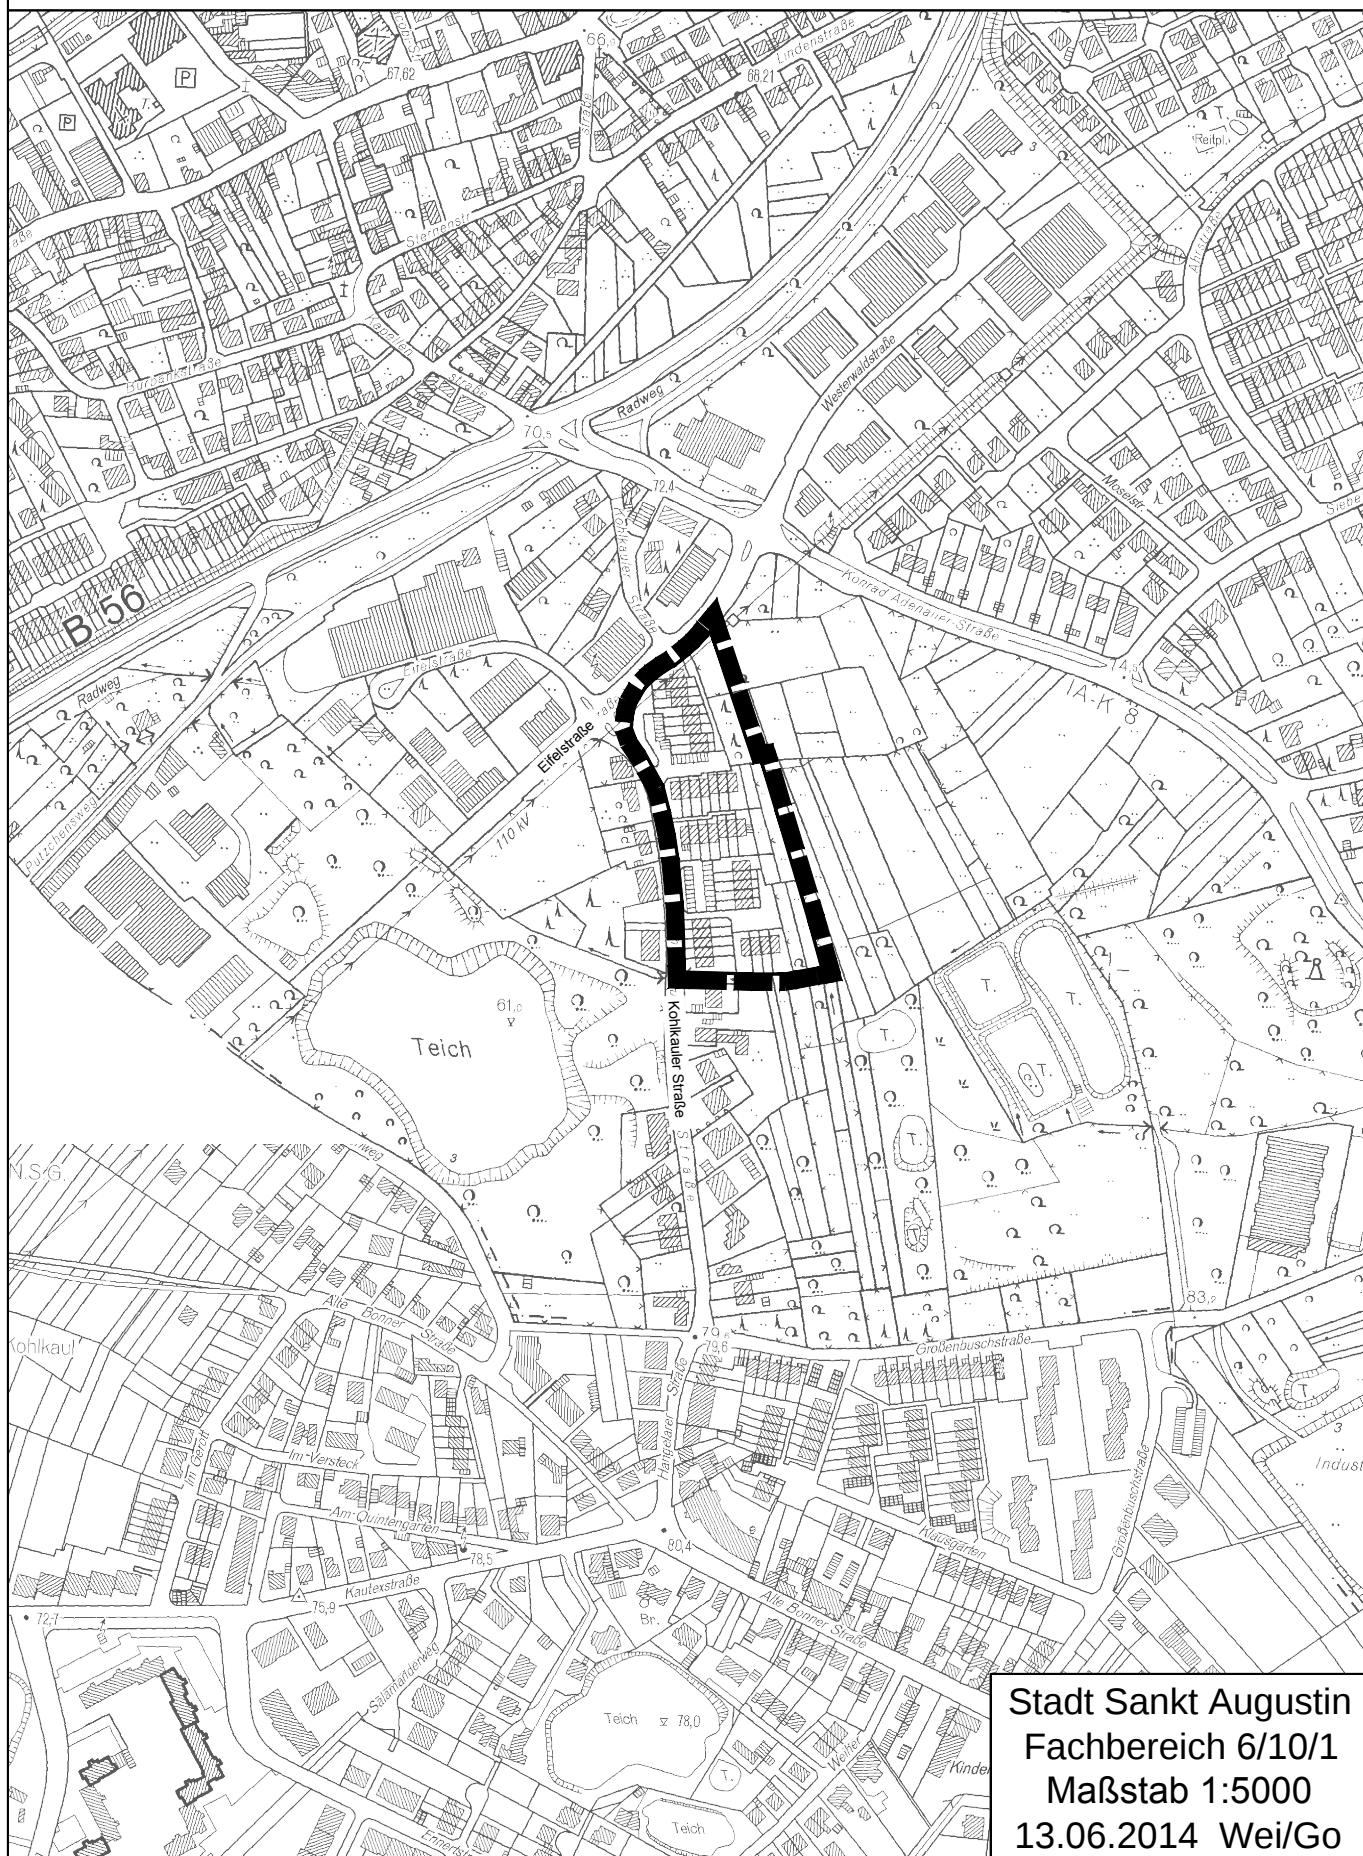

Stadt Sankt Augustin
Fachbereich 6/10/1
Maßstab 1:5000
13.06.2014 Wei/Go