


GELTUNGSBEREICHSPPLAN
BEBAUUNGSPLAN NR. 117
"RATHAUSALLEE"
SANKT AUGUSTIN

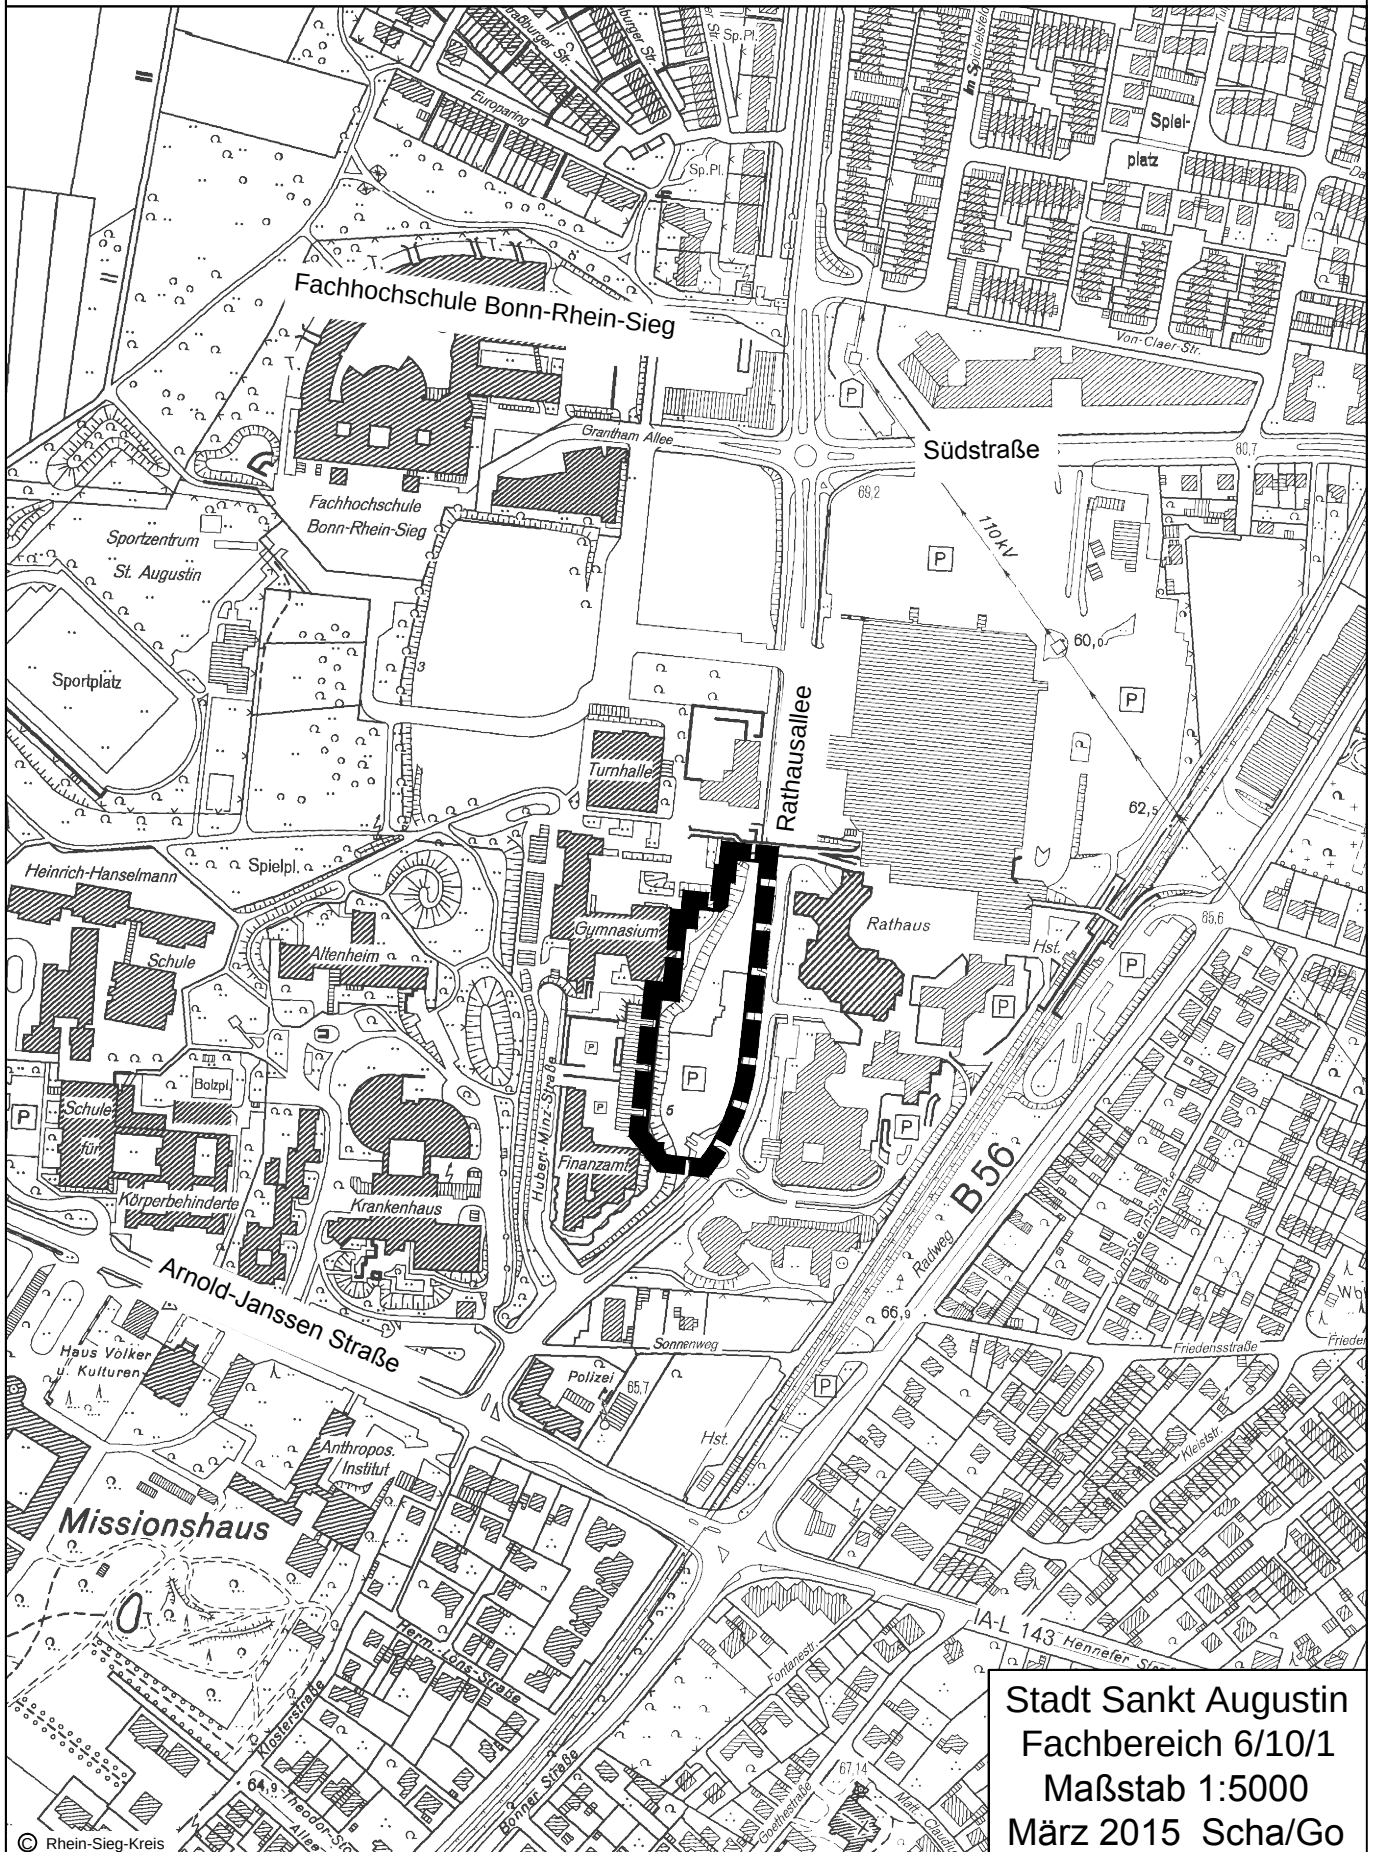

Stadt Sankt Augustin
Fachbereich 6/10/1
Maßstab 1:5000
März 2015 Scha/Go