


GELTUNGSBEREICHSP
BEBAUUNGSPLAN NR. 113 3.ÄNDERUNG
"HAUS HEIDEFELD" TEILBEREICH A
SANKT AUGUSTIN

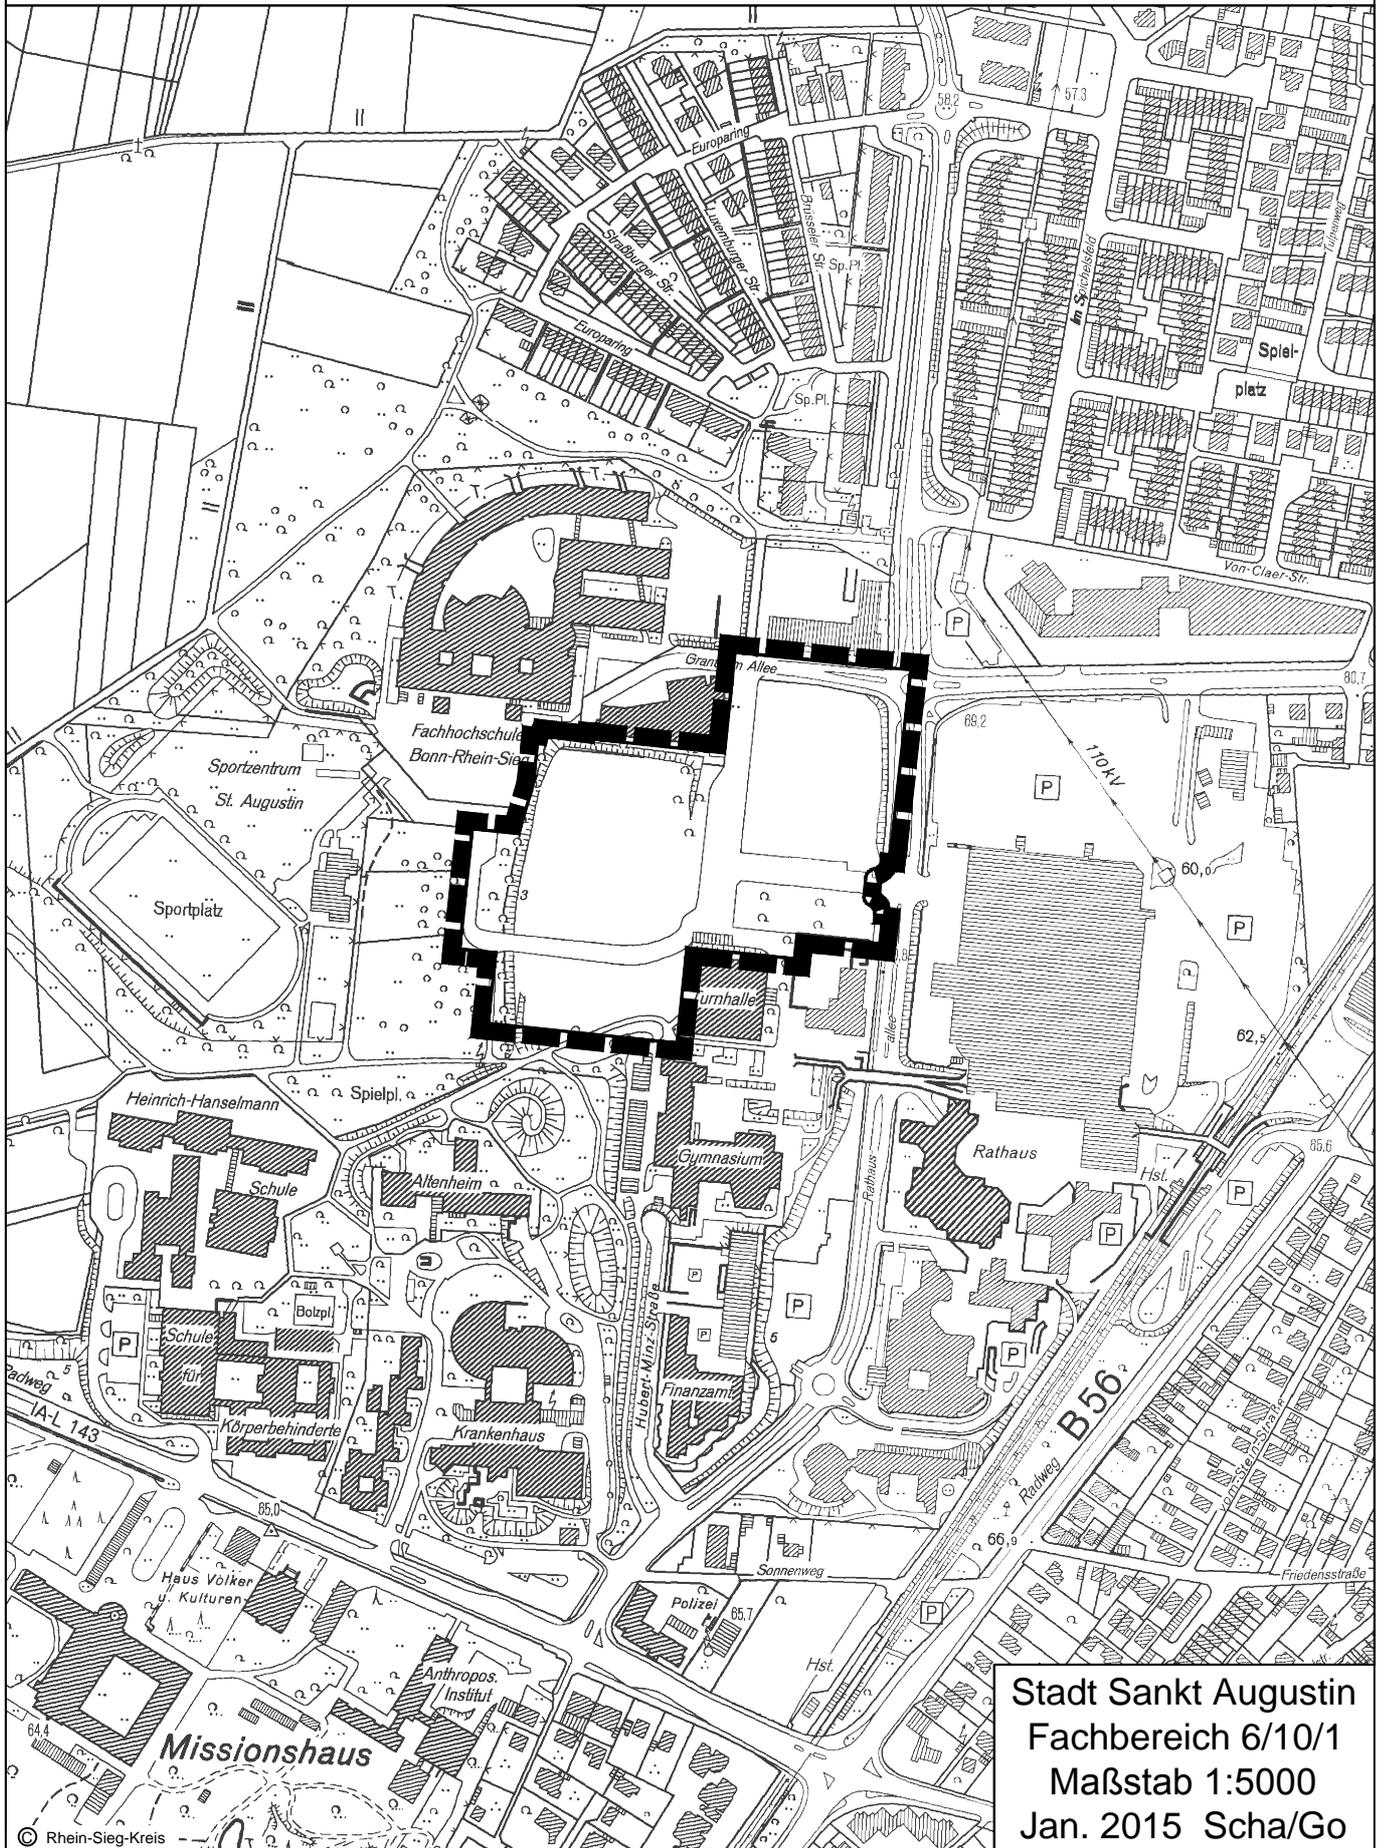

Stadt Sankt Augustin
Fachbereich 6/10/1
Maßstab 1:5000
Jan. 2015 Scha/Go