


GELTUNGSBEREICHSP
BEBAUUNGSPLAN NR. 805 4.ÄNDERUNG
"GÄNSEPÜTZ"
SANKT AUGUSTIN

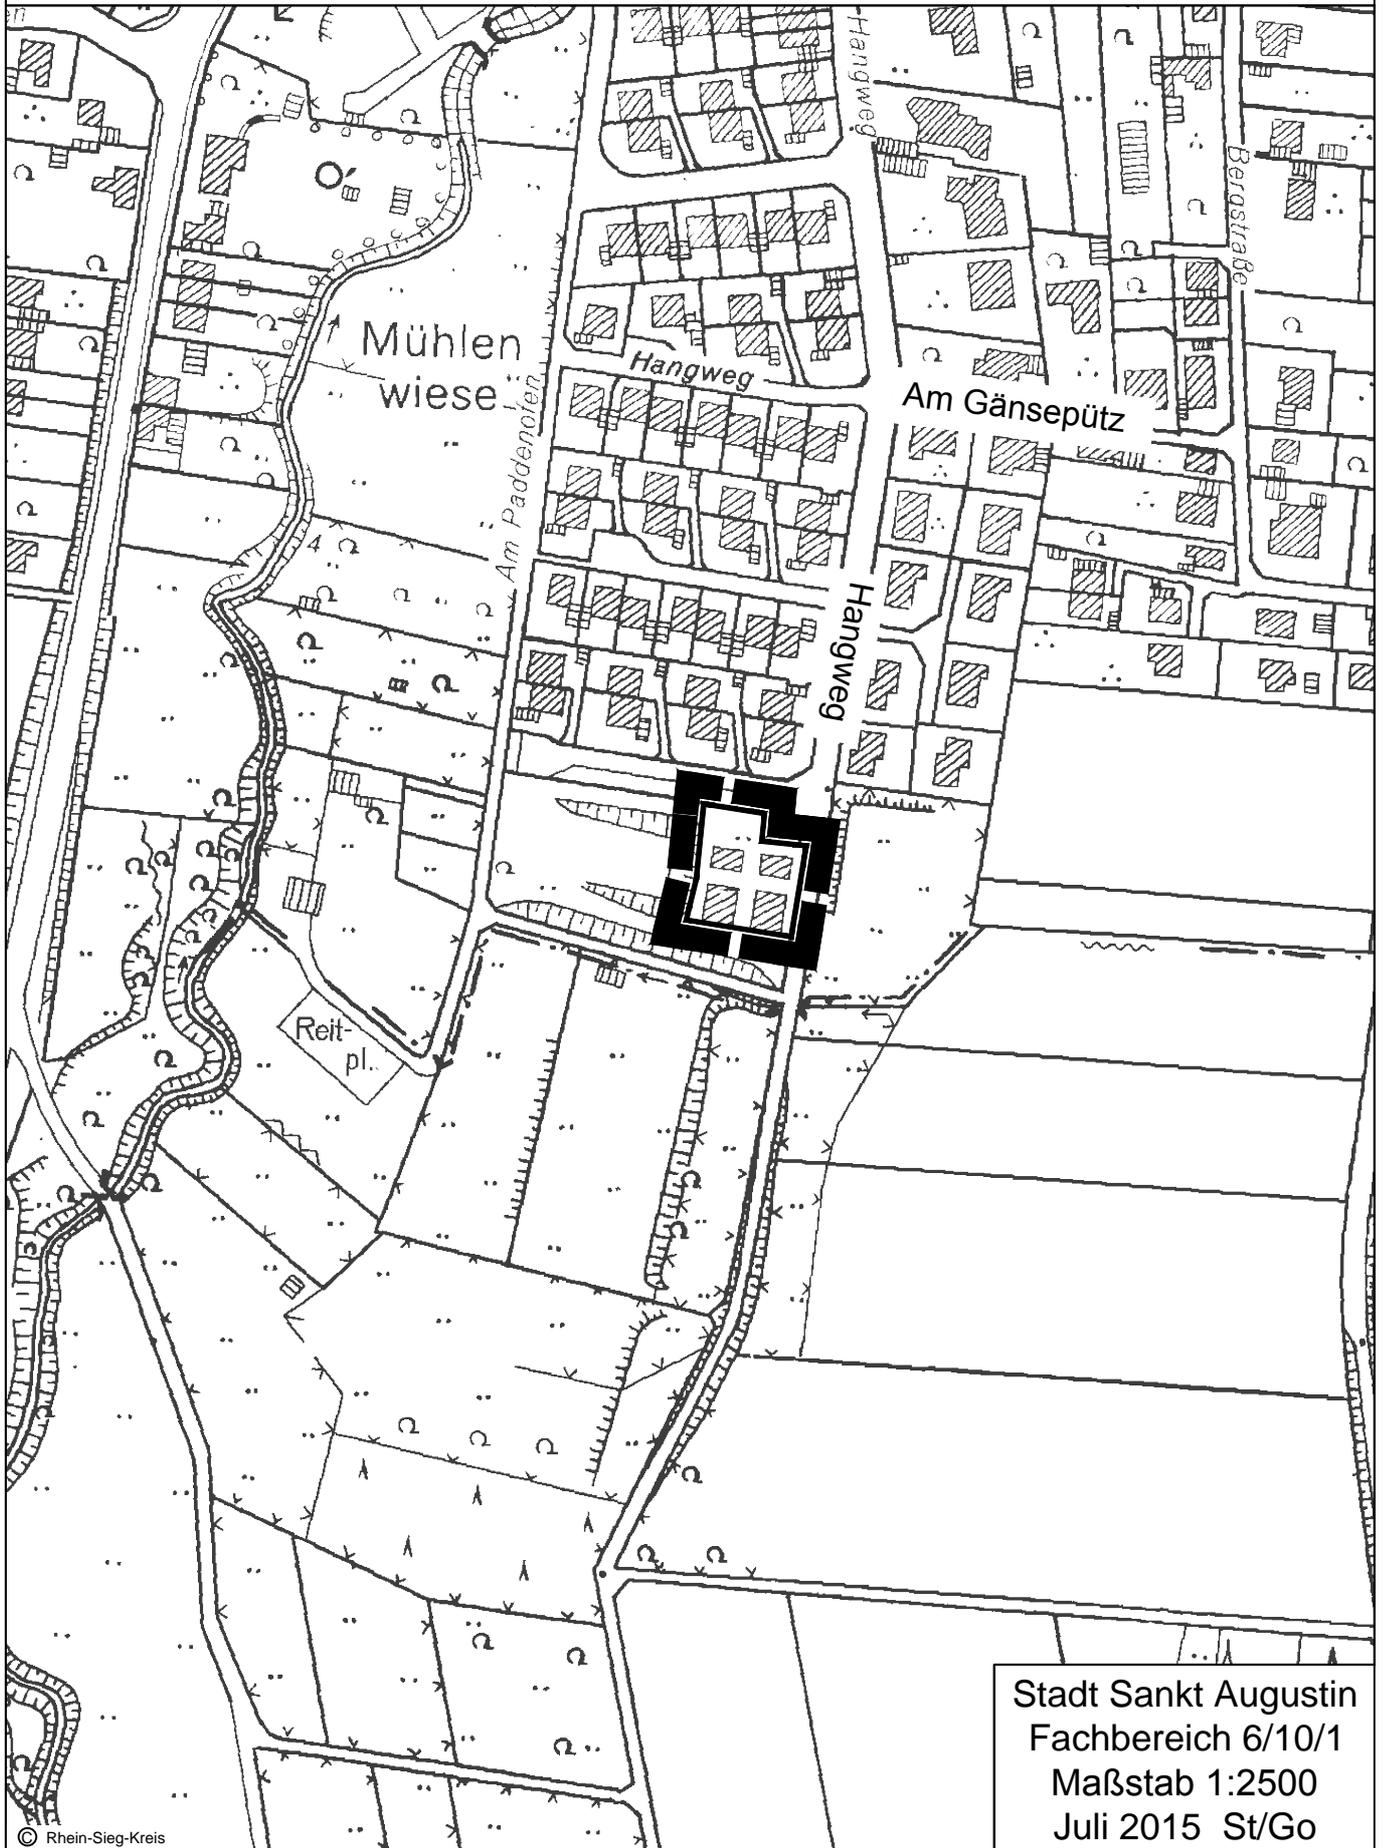

Stadt Sankt Augustin
Fachbereich 6/10/1
Maßstab 1:2500
Juli 2015 St/Go