


GELTUNGSBEREICHSPPLAN
BEBAUUNGSPLAN NR. 525
"DAMMSTRASSE"
SANKT AUGUSTIN

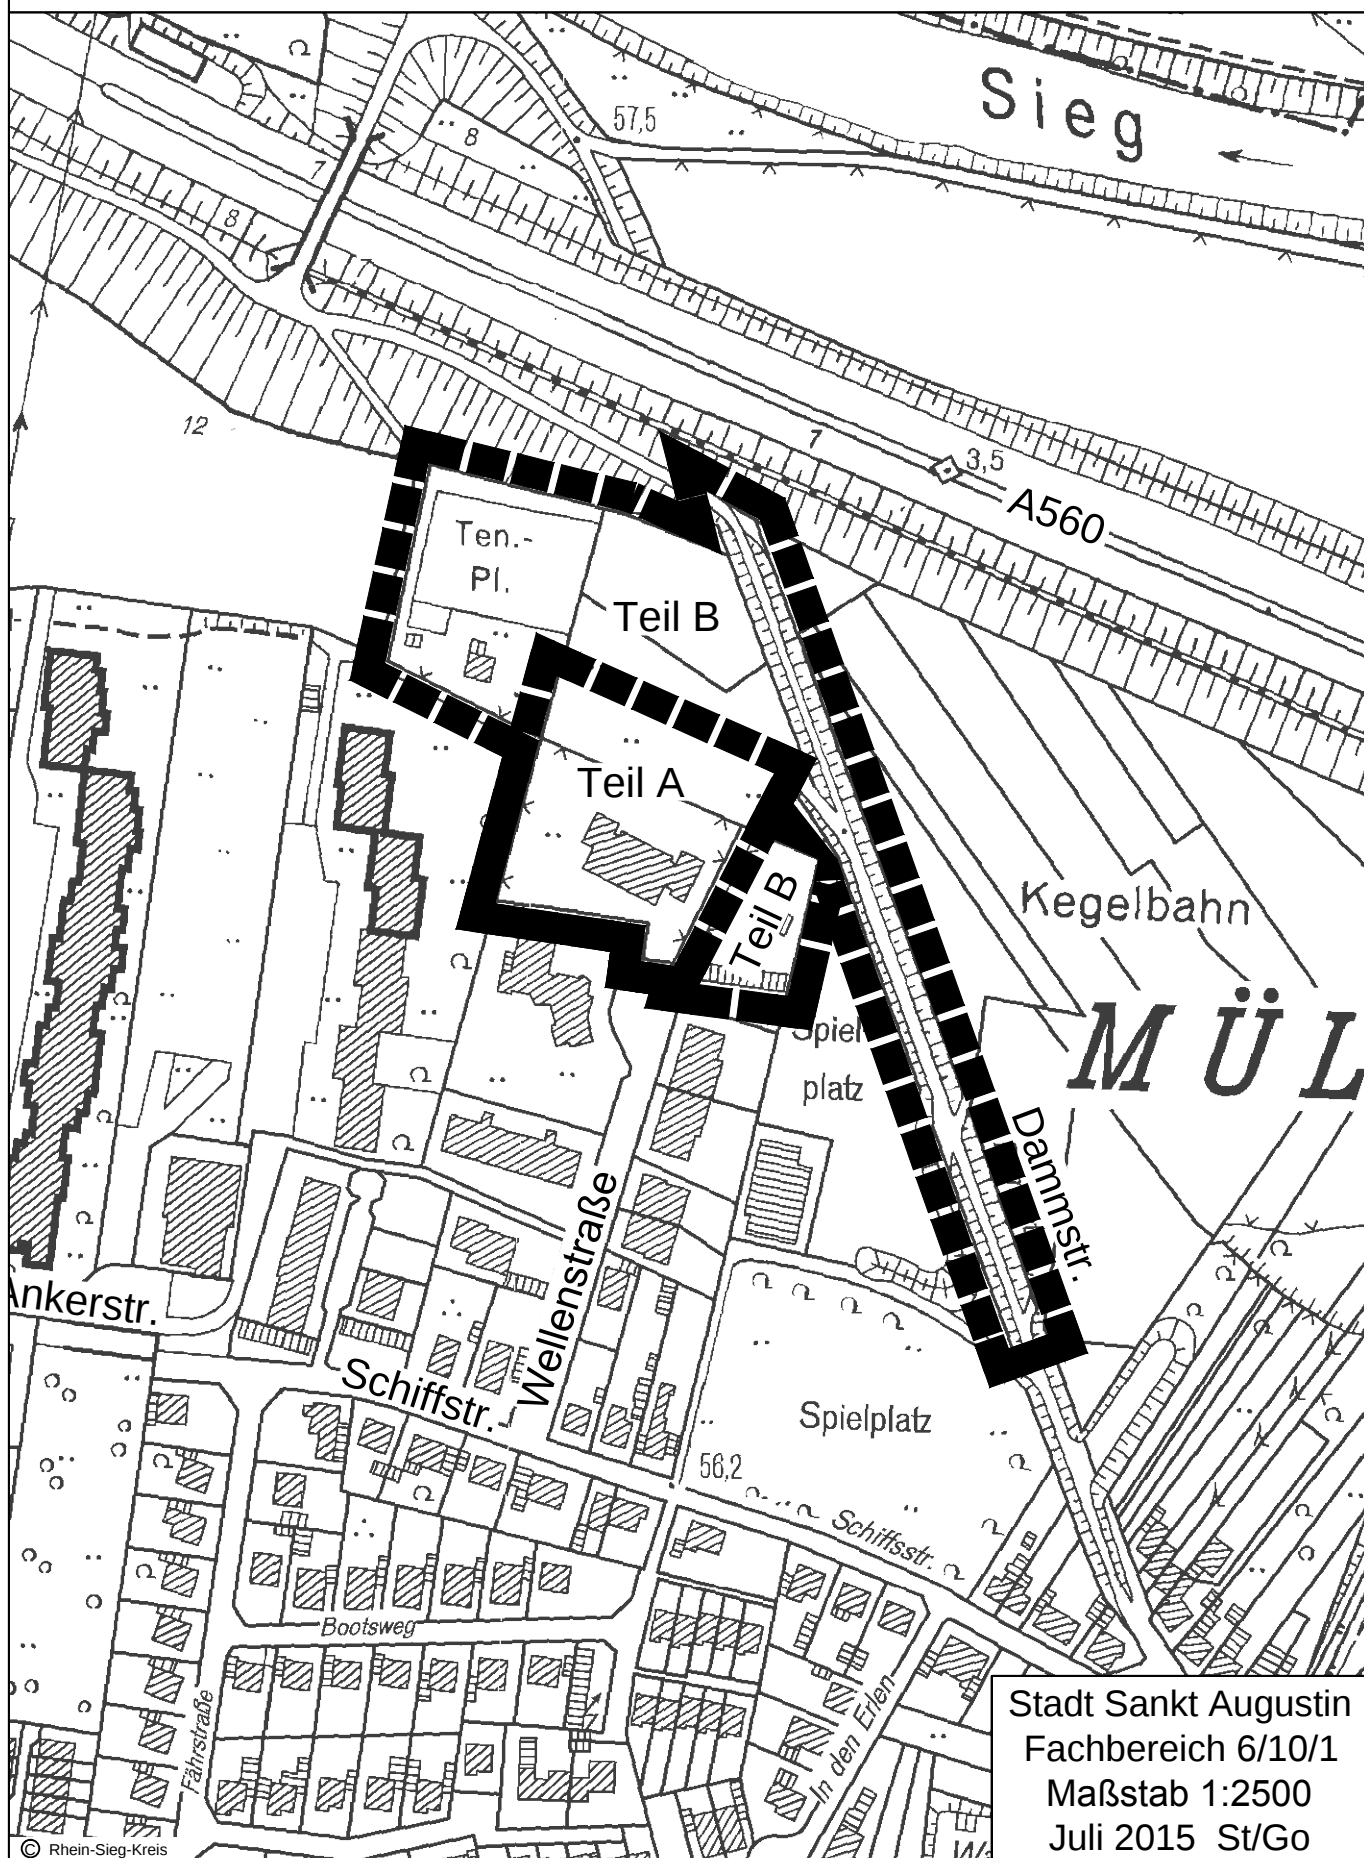

Stadt Sankt Augustin
Fachbereich 6/10/1
Maßstab 1:2500
Juli 2015 St/Go