

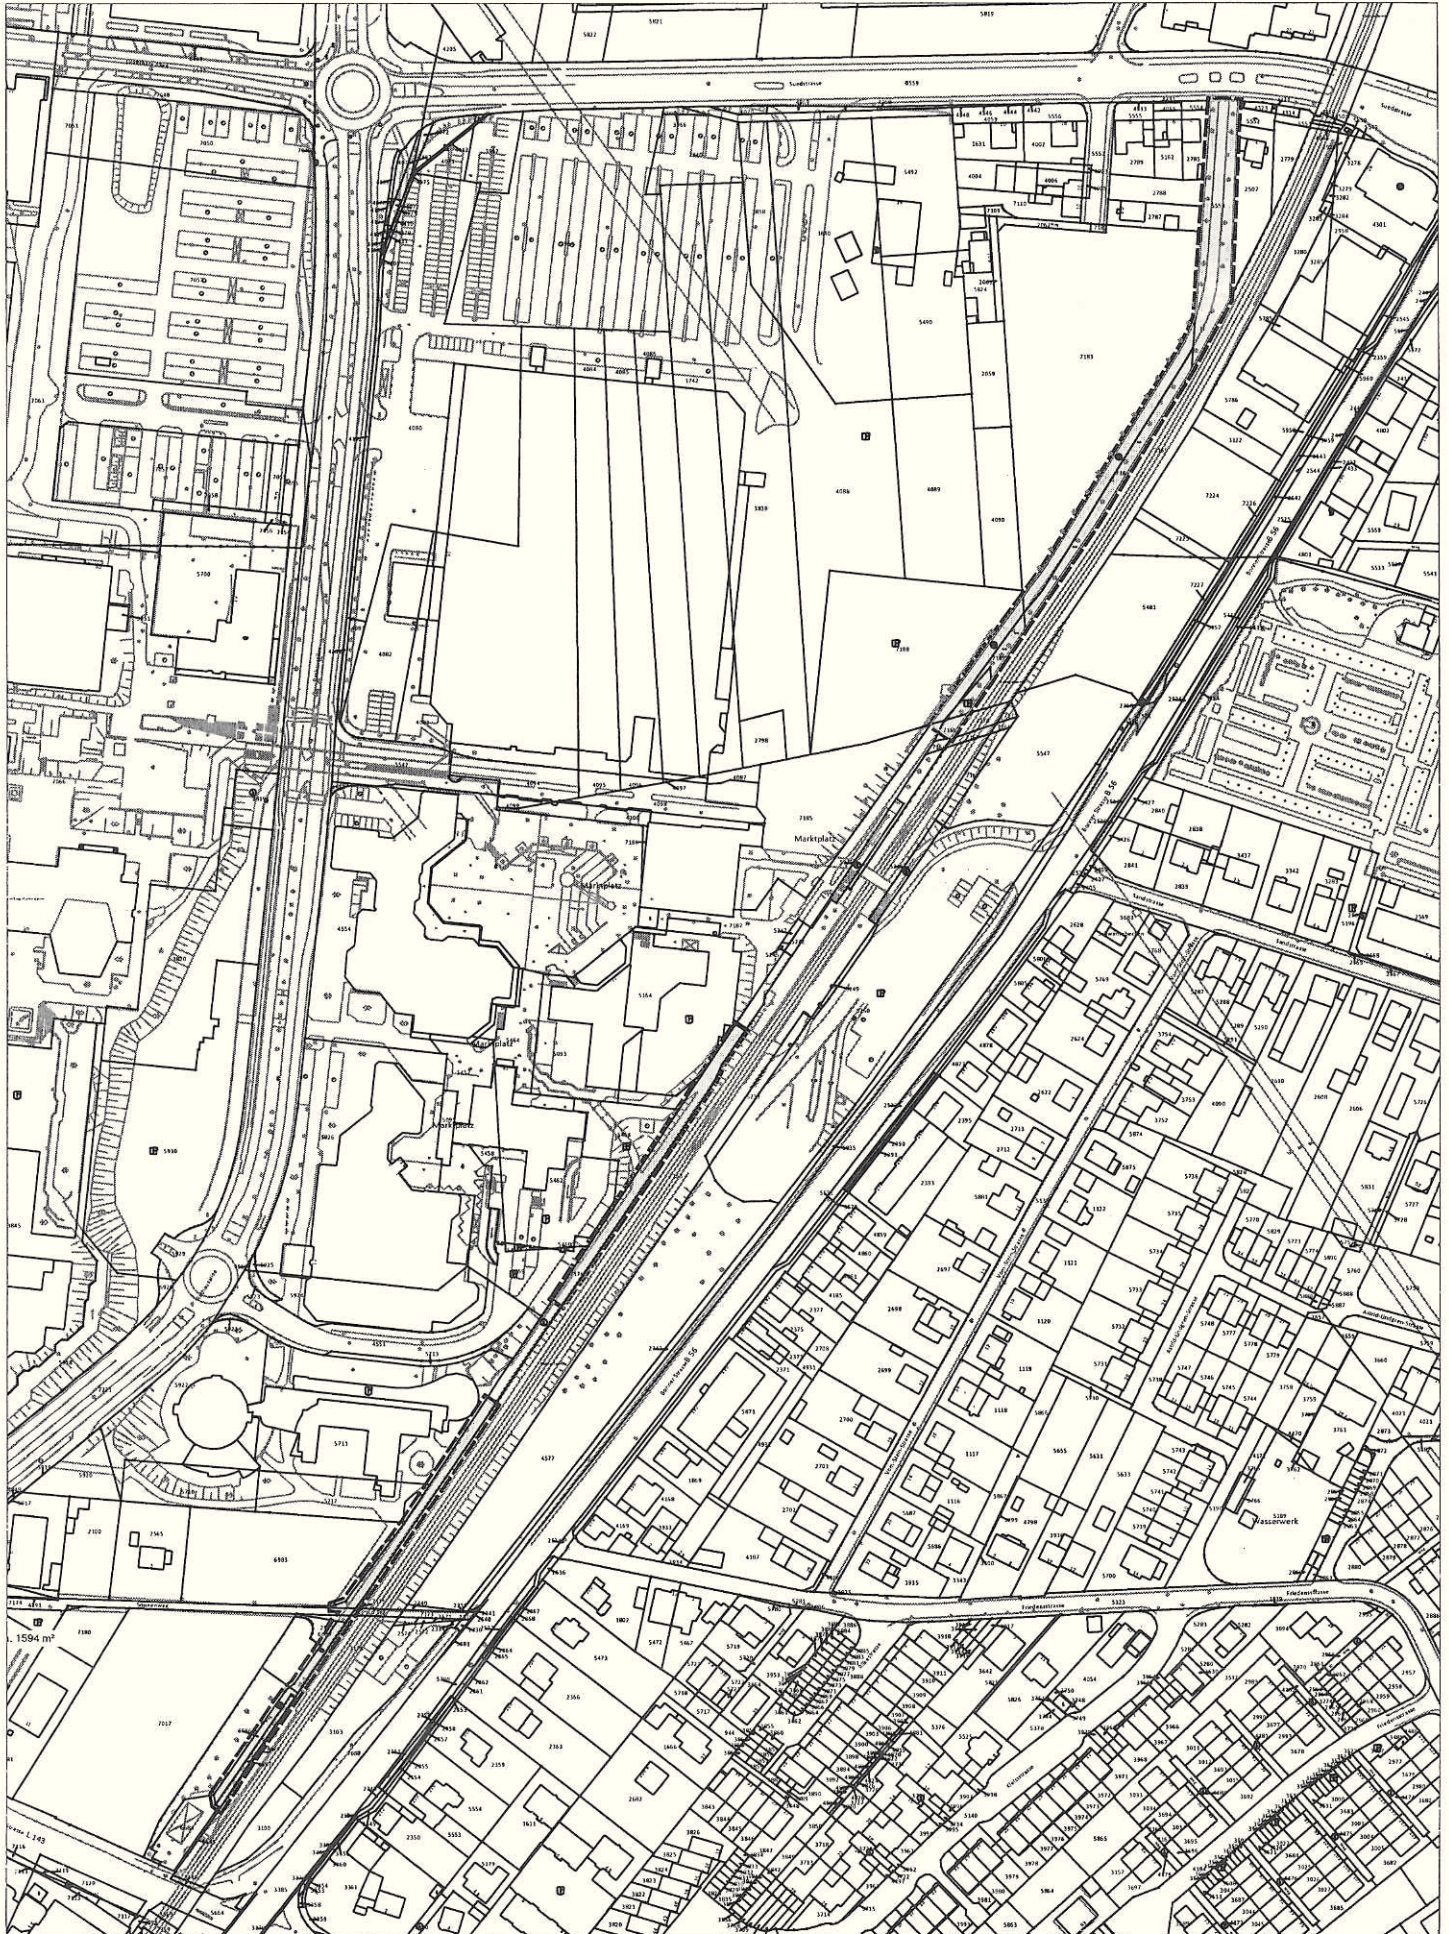


Teilprojekt 5

Maßstab 1:2000

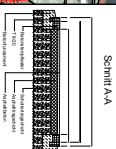

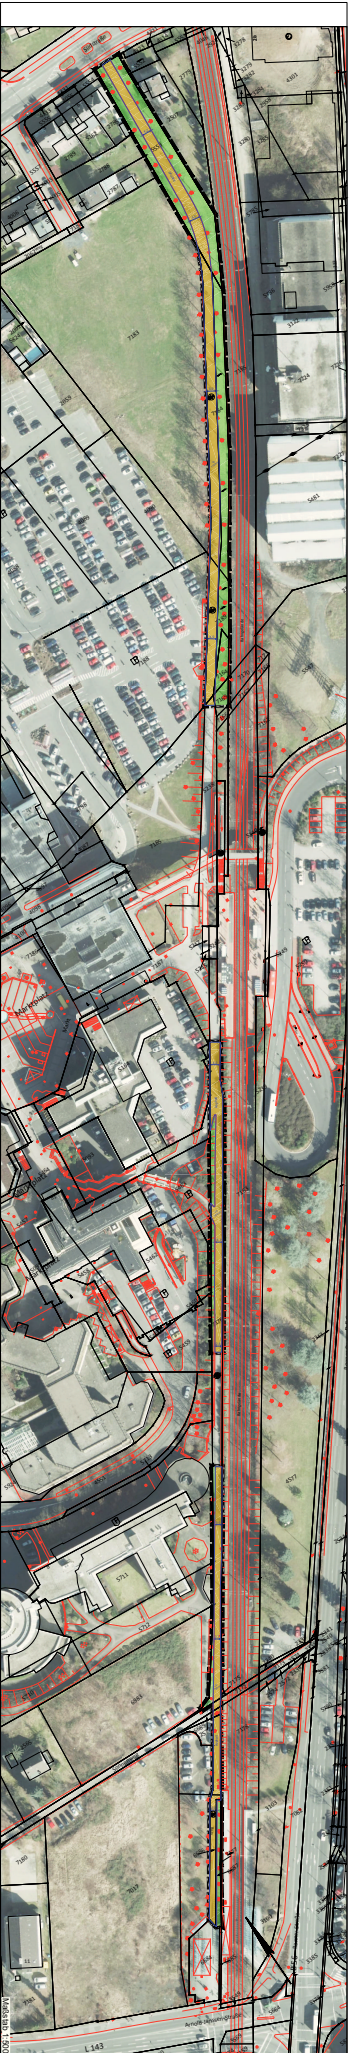

Stadt Sankt Augustin

710 Straßenbau

1000 Straßenbau

00.0000