
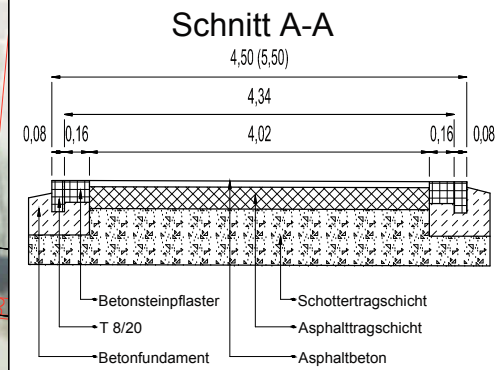


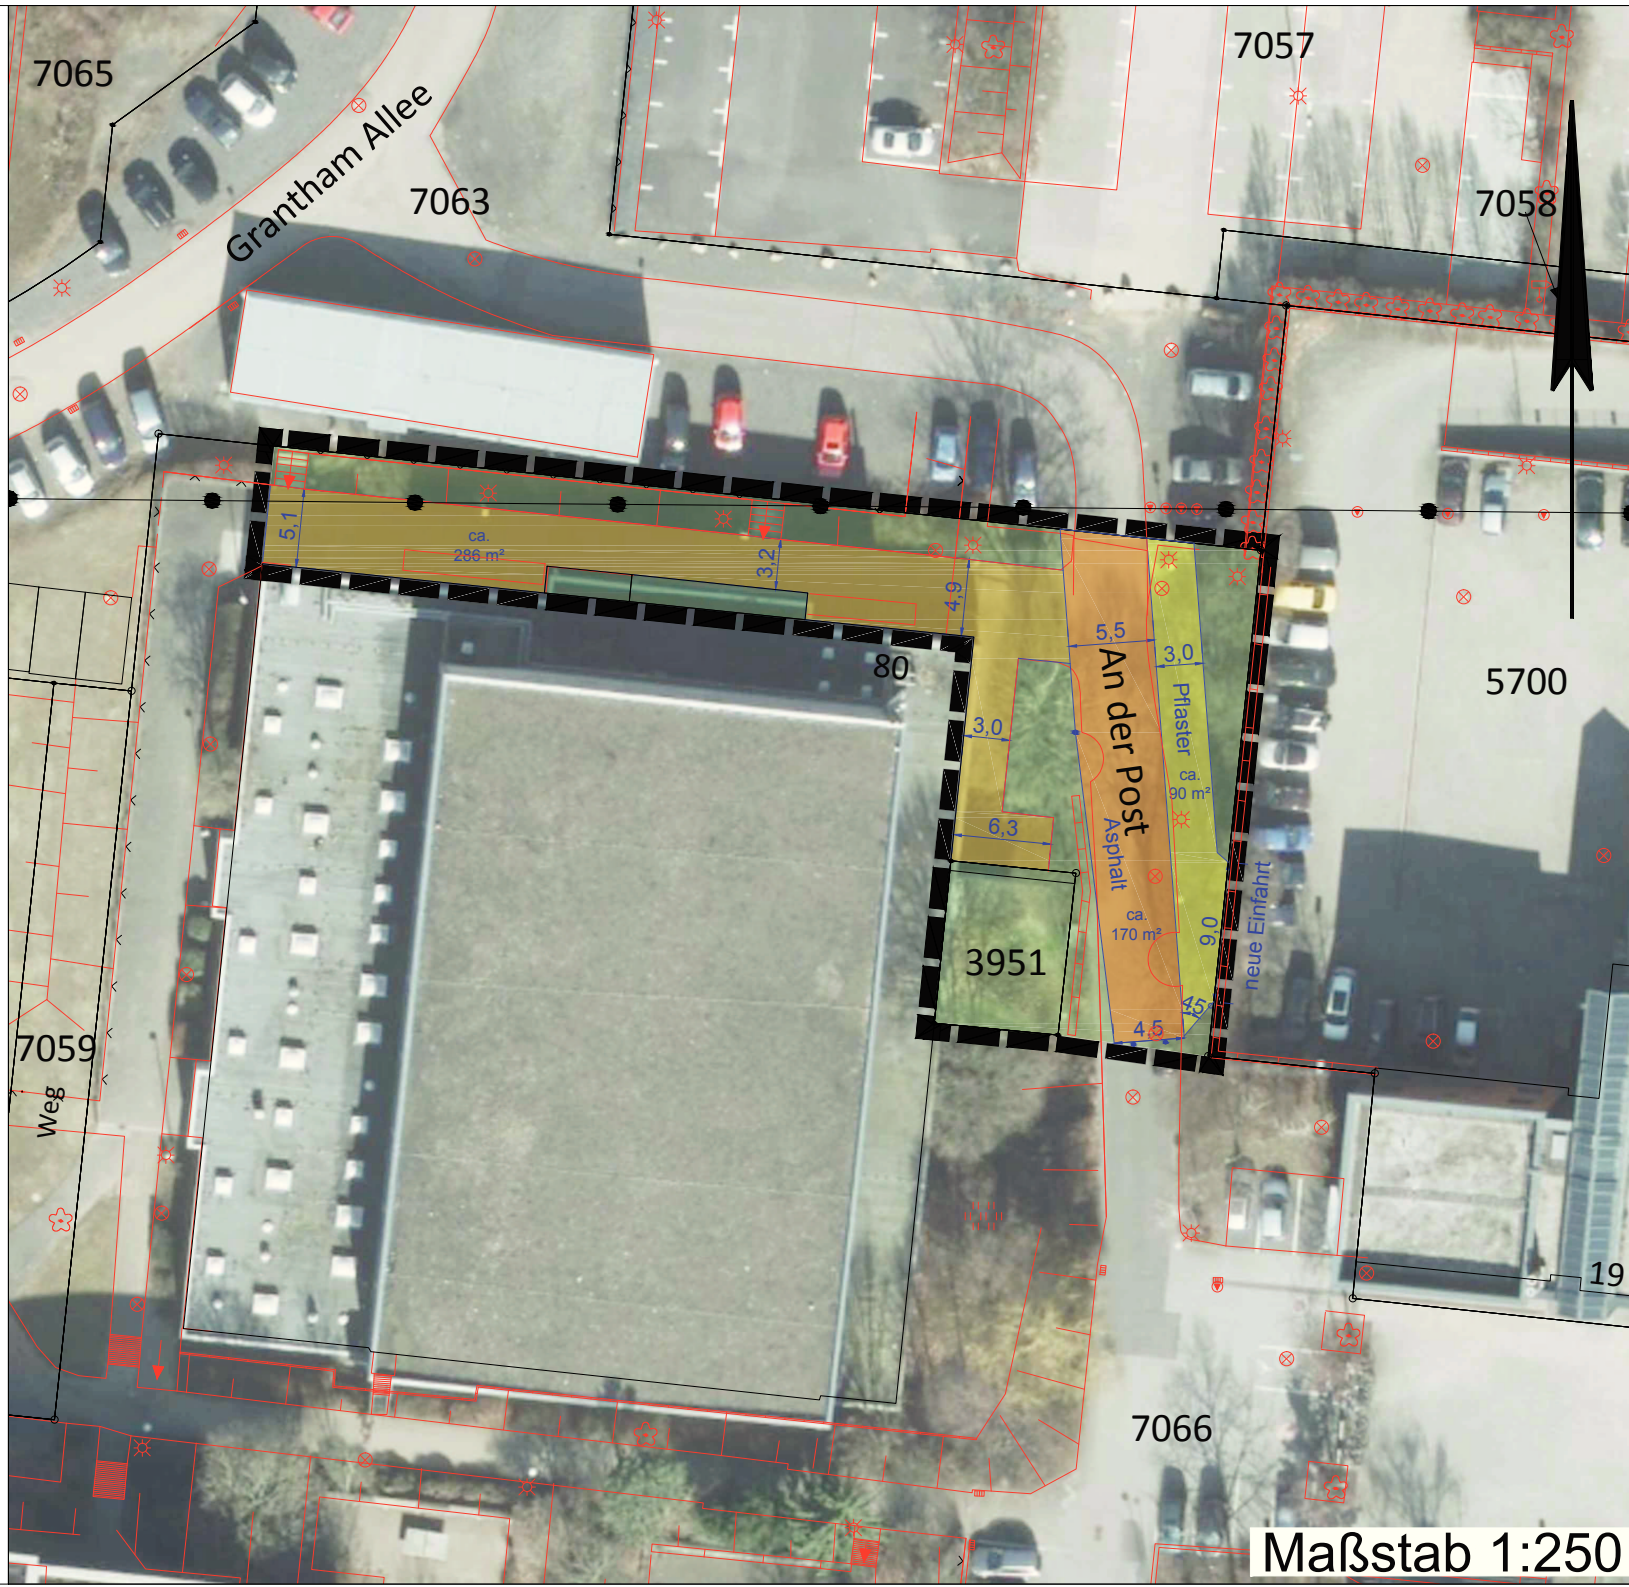

Stadt Sankt Augustin

7/10 Straßenbau

Herr Schwamborn

08.2015

Maßstab 1:250