



ner Straße B 56

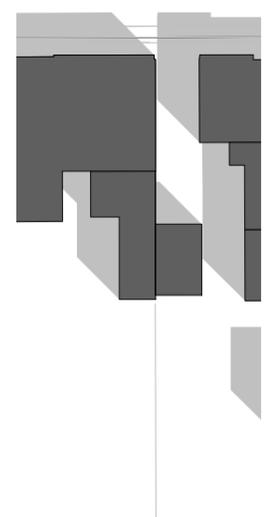

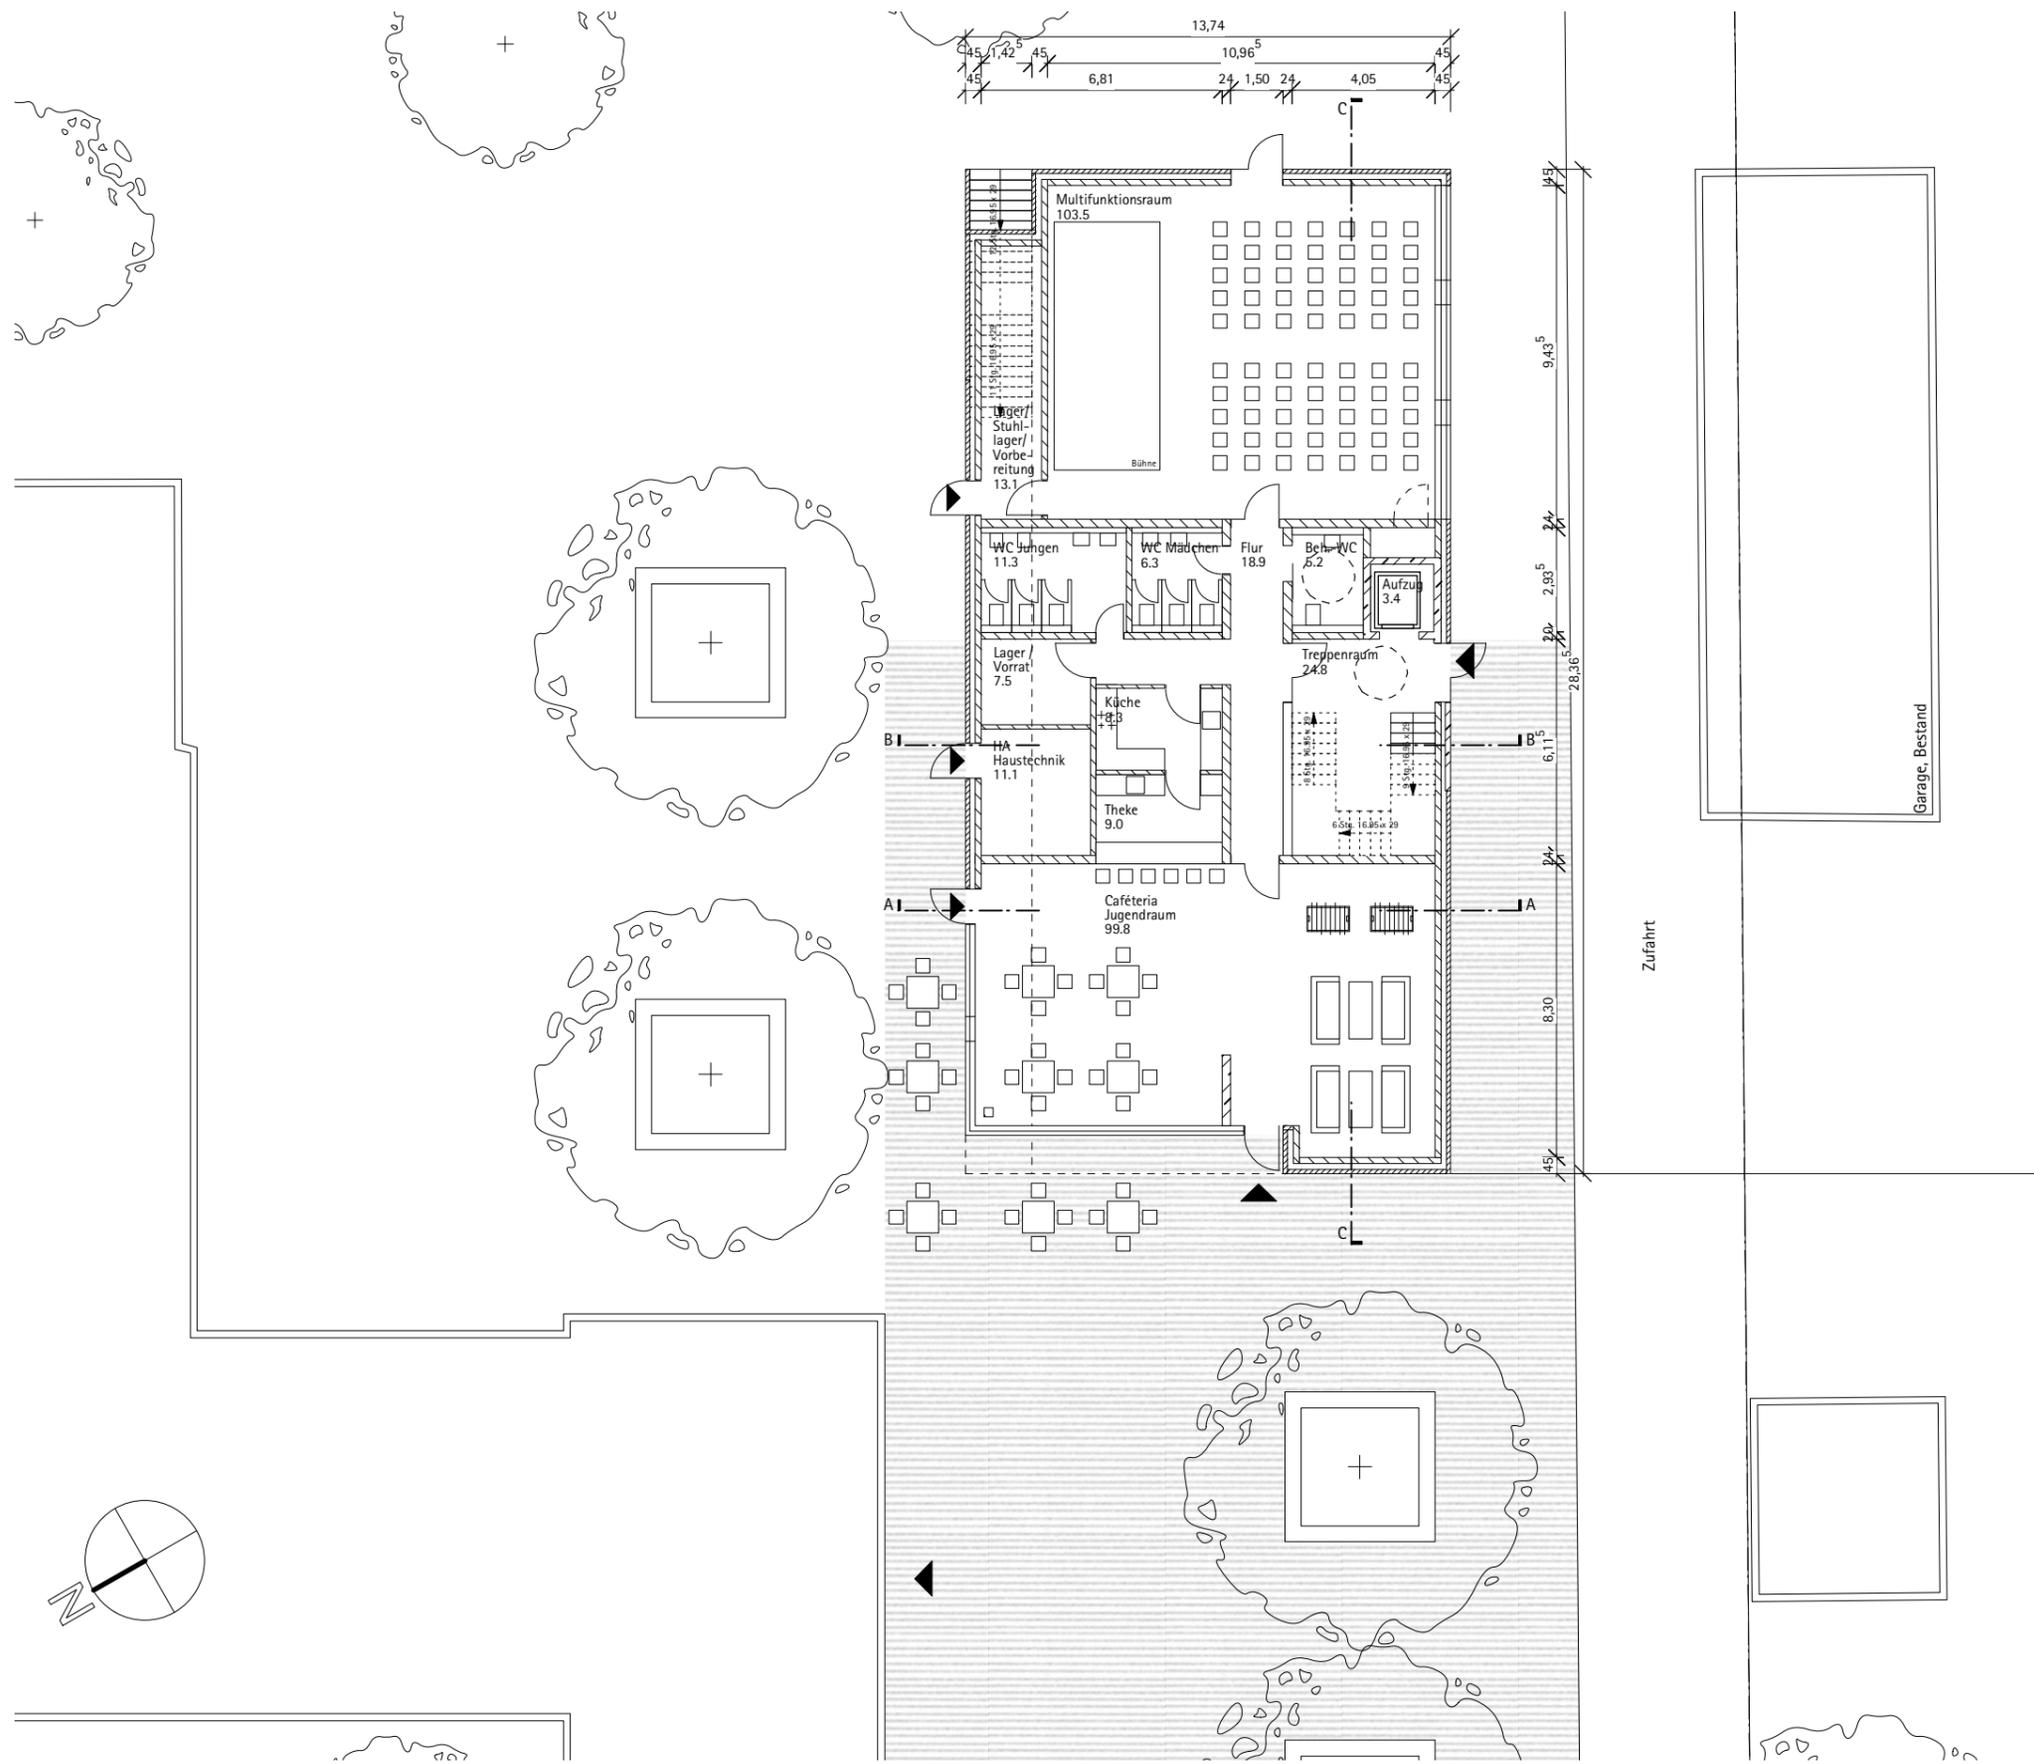



<b>Projekt</b>	
141 - Jugendzentrum Muelldorf Bonner Straße 104	
53937 Sankt Augustin	
<b>Bauherr / -in</b>	
Stadt Sankt Augustin Fachbereich Gebäudemanagement Markt 1	
53757 Sankt Augustin	
<b>Darstellung</b>	<b>Maßstab</b>
Grundriss Erdgeschoss	1:200
<b>Phase</b>	
Entwurfsplanung	
<b>Plannummer</b>	<b>Datum</b>
2	17.09.2015
<b>Gezeichnet</b>	
KA	
<b>Geändert</b>	
<b>VORABZUG</b>	

Grundriss Erdgeschoss 1:200

Alle Maße sind am Bau zu prüfen!  
 Alle Brüstungs- und Türöffnungshöhen beziehen sich auf OKFF!









