


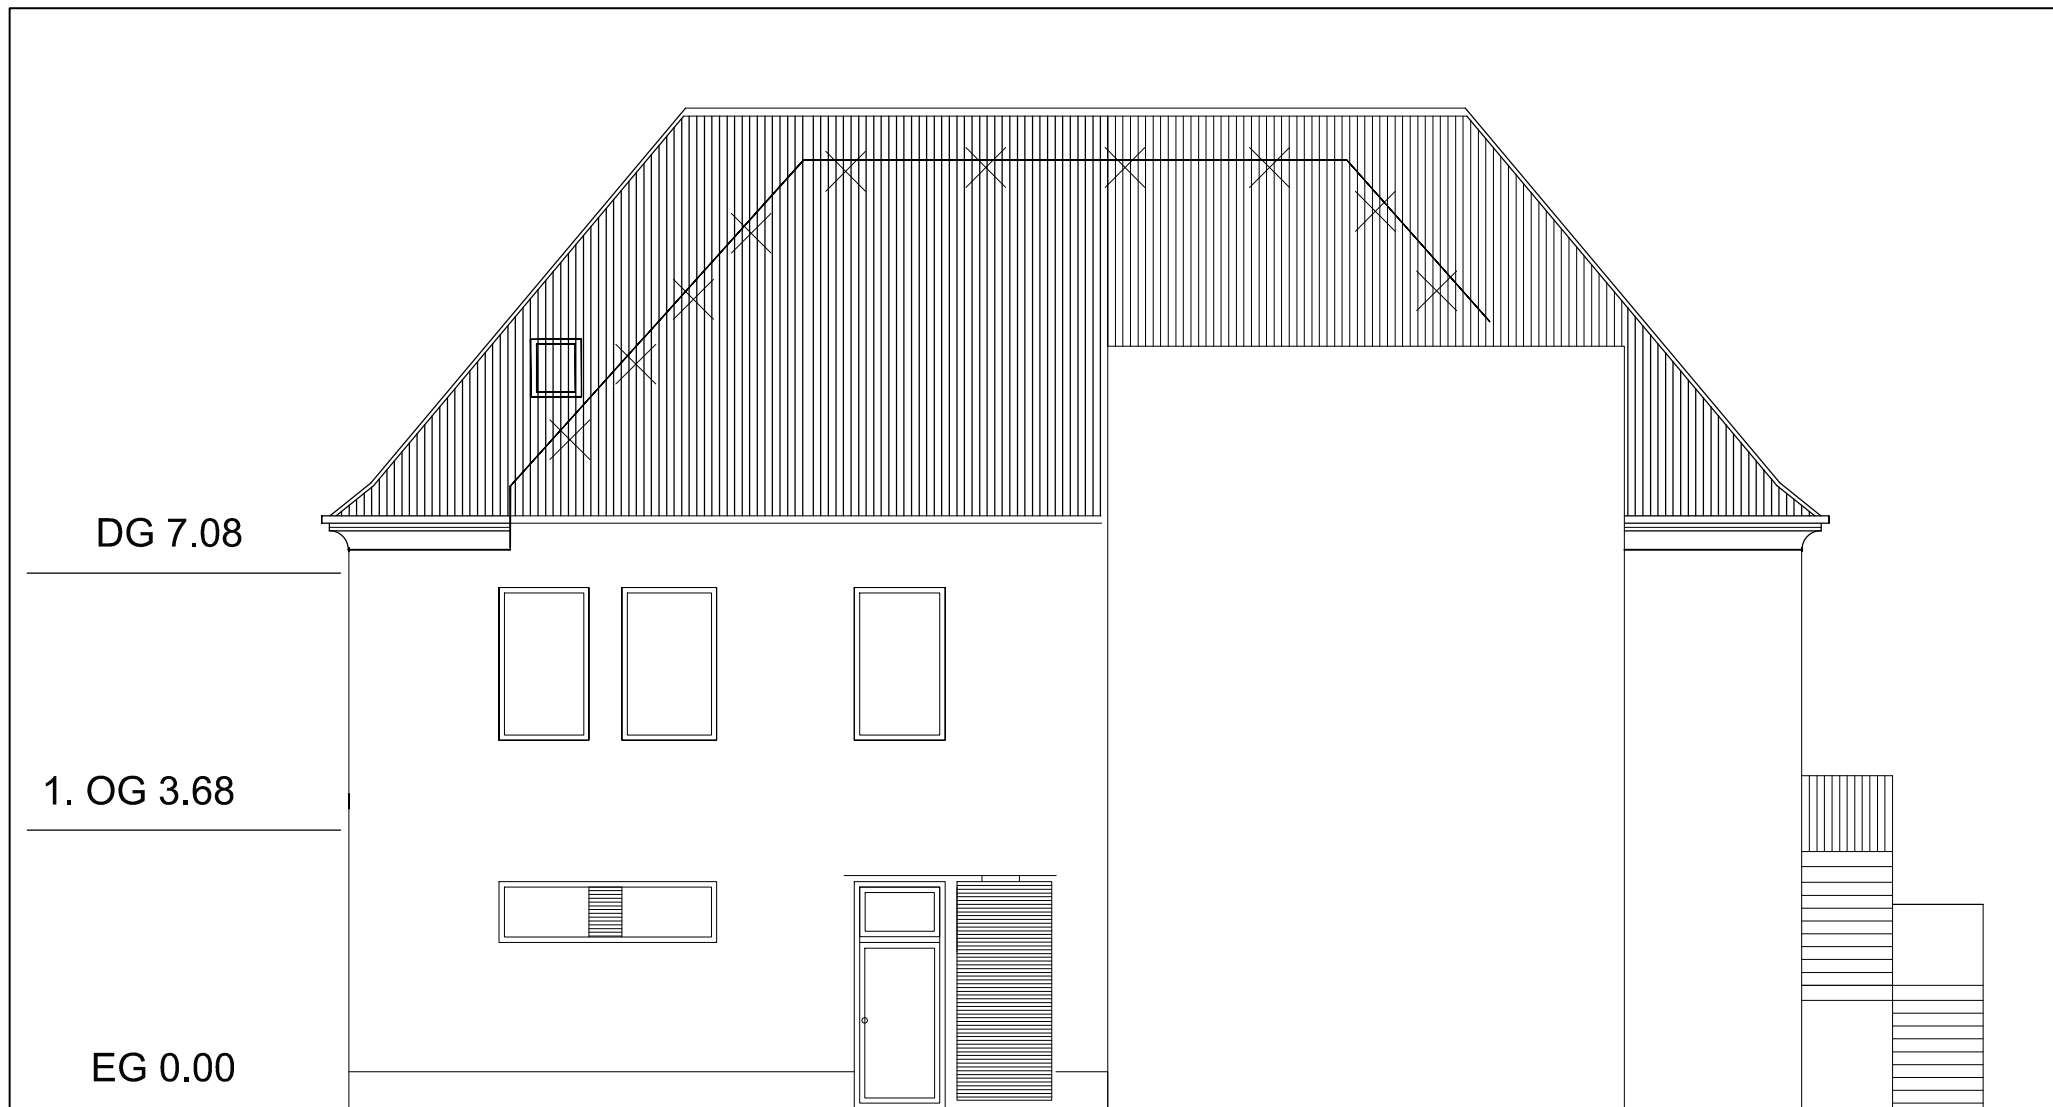

	architektur streit b ü r o haus sülz 2 53797 t.02246.9110250 f.02246.9110251	BAUHERR STADT SANKT AUGUSTIN RATHAUSALLEE 10 53757 SANKT AUGUSTIN	MASZSTAB 1:100		PLAN ANSICHTEN				
		PROJEKT JUGENDZENTRUM BONNER STRASSE 104 53757 SANKT AUGUSTIN	PHASE VORENTWURF		PLANKENNZEICHNUNG		INDEX 00		
			ERSTELLT 14.09.2015	LETZTE ÄNDERUNG	GEZ. EK	PROJ.-NR. 147.15	BLATT		




Südansicht

architektur streit büro haus sülz 2 53797 lohmar t.02246.9110250 f.02246.9110251	BAUHERR STADT SANKT AUGUSTIN RATHAUSALLEE 10 53757 SANKT AUGUSTIN		MASZSTAB 1:100		PLAN ANSICHTEN		
	PROJEKT JUGENDZENTRUM BONNER STRASSE 104 53757 SANKT AUGUSTIN		PHASE VORENTWURF		PLANKENNZEICHNUNG		INDEX 01
			ERSTELLT 14.09.2015	LETZTE ÄNDERUNG 18.09.2015	GEZ. EK	PROJ.-NR. 147.15	BLATT

DG 7.08

1. OG 3.68

EG 0.00

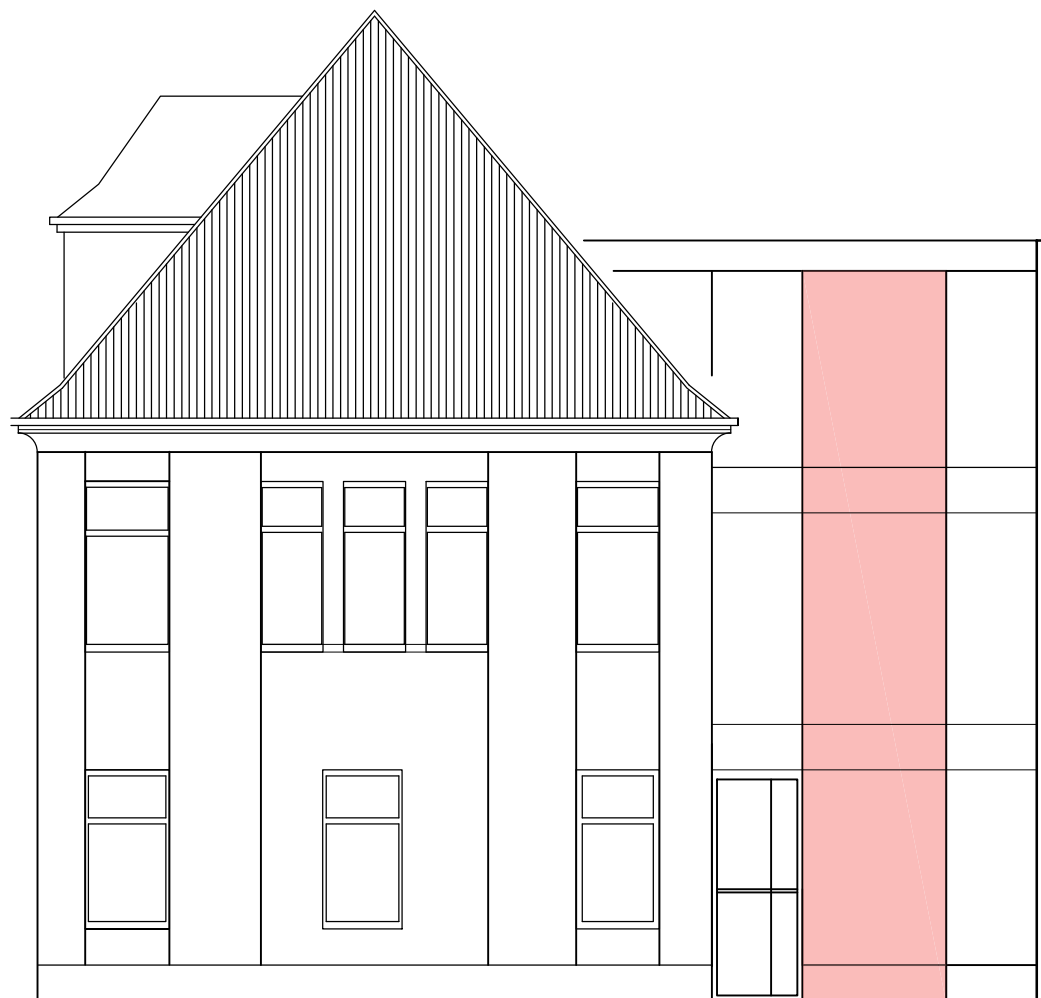

Westansicht

architektur
streit

b
ü
r
o

haus sülz 2
53797
t.02246.9110250
f.02246.9110251

BAUHERR

STADT SANKT AUGUSTIN
RATHAUSALLEE 10
53757 SANKT AUGUSTIN

PROJEKT

JUGENDZENTRUM
BONNER STRASSE 104
53757 SANKT AUGUSTIN

MASZSTAB

1:100

PHASE

VORENTWURF

ERSTELLT

14.09.2015

LETZTE ÄNDERUNG

PLAN

ANSICHTEN

PLANKENNZEICHNUNG

GEZ.

EK


PROJ.-NR.

147.15


INDEX

00


BLATT

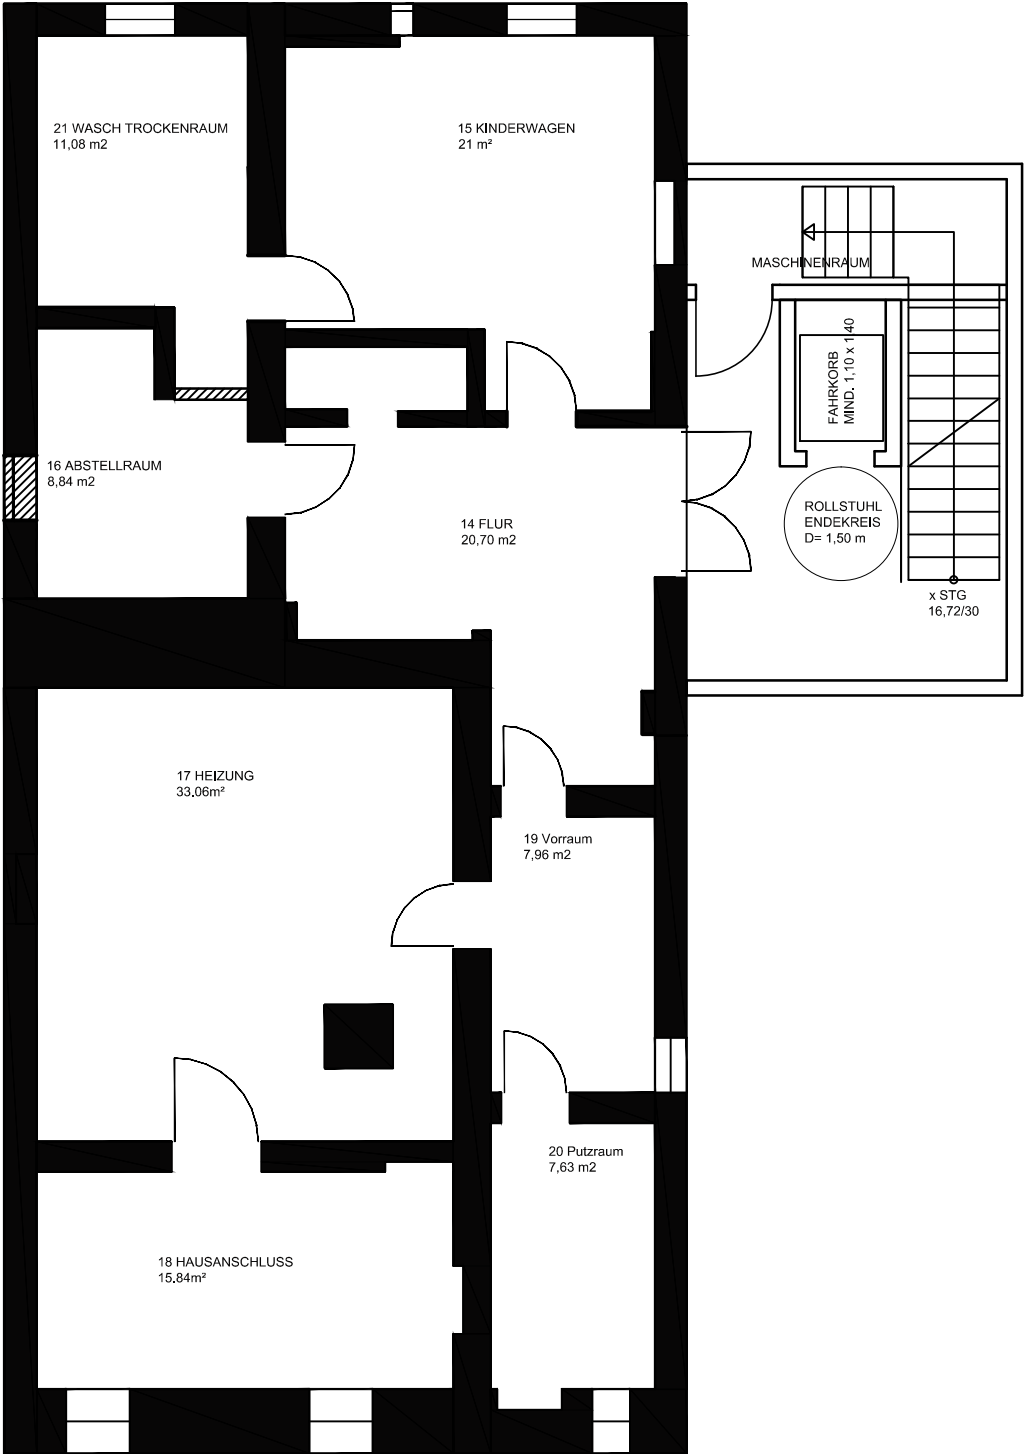

architektur b ü r o	haus sülz 2 53797 lohmar t.02246.9110250 f.02246.9110251	BAUHERR		MASZSTAB		PLAN		
		STADT SANKT AUGUSTIN RATHAUSALLEE 10 53757 SANKT AUGUSTIN		1:100		GRUNDRISS KG		
		PROJEKT		PHASE		PLANKENNEICHNUNG		INDEX
		JUGENDZENTRUM BONNER STRASSE 104 53757 SANKT AUGUSTIN		VORENTWURF		GEZ.	PROJ.-NR.	BLATT
				ERSTELLT	LETZTE ÄNDERUNG	EK	147.15	00
				01.09.2015				

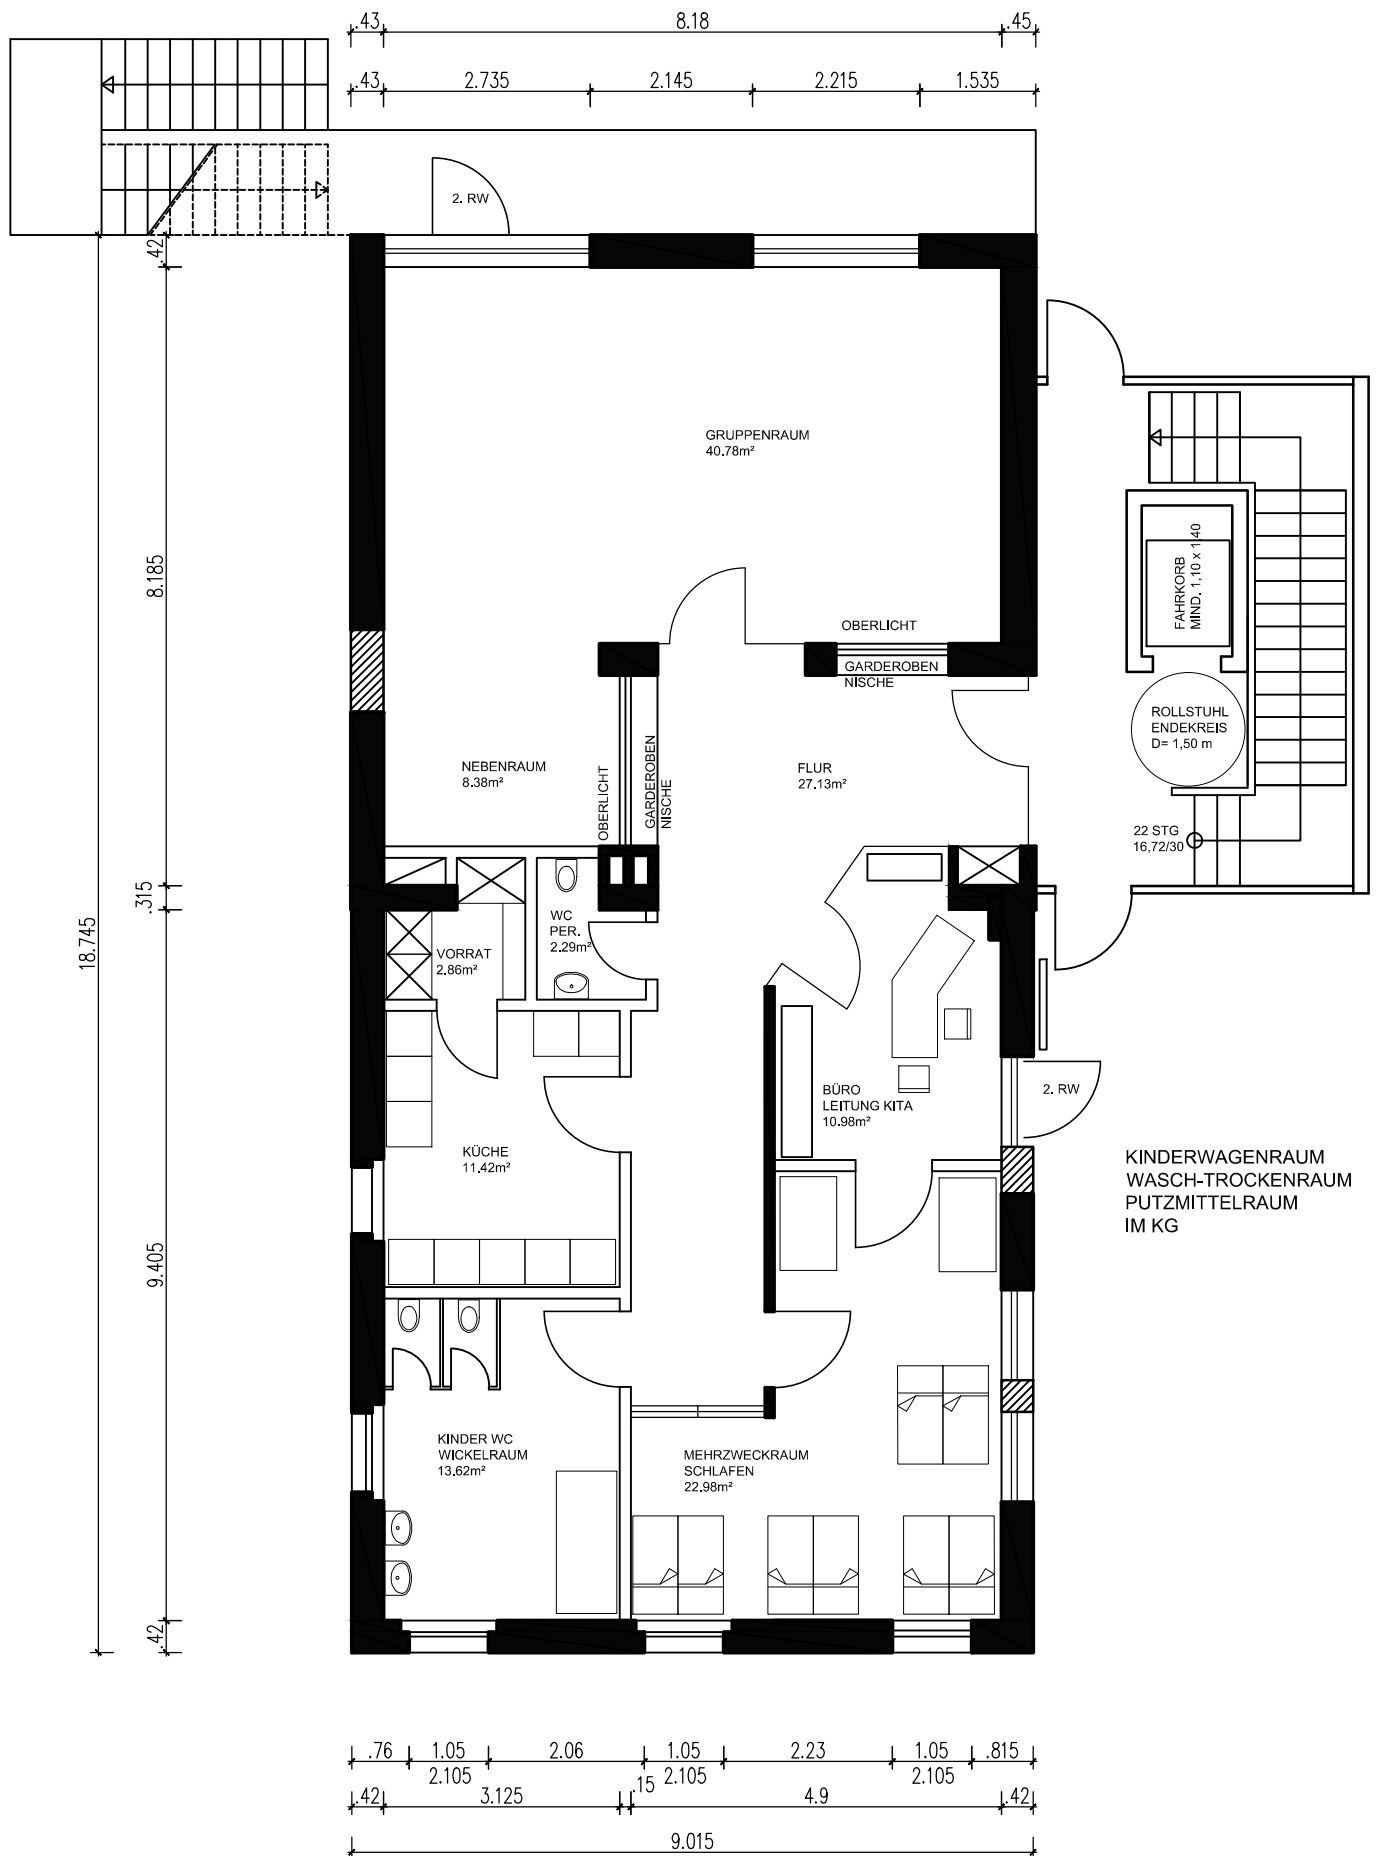

architektur b ü r o	streit haus sülz 2 53797 lohmar t. 02246.9110250 f. 02246.9110251	BAUHERR	MASZSTAB		PLAN		
		STADT SANKT AUGUSTIN RATHAUSALLEE 10 53757 SANKT AUGUSTIN	1:100		GRUNDRISS EG		
		PROJEKT	PHASE		PLANKENNZEICHNUNG		INDEX
		JUGENDZENTRUM BONNER STRASSE 104 53757 SANKT AUGUSTIN	VORENTWURF				02
			ERSTELLT	LETZTE ÄNDERUNG	GEZ.	PROJ.-NR.	BLATT
			01.09.2015	21.09.2015	EK	147.15	

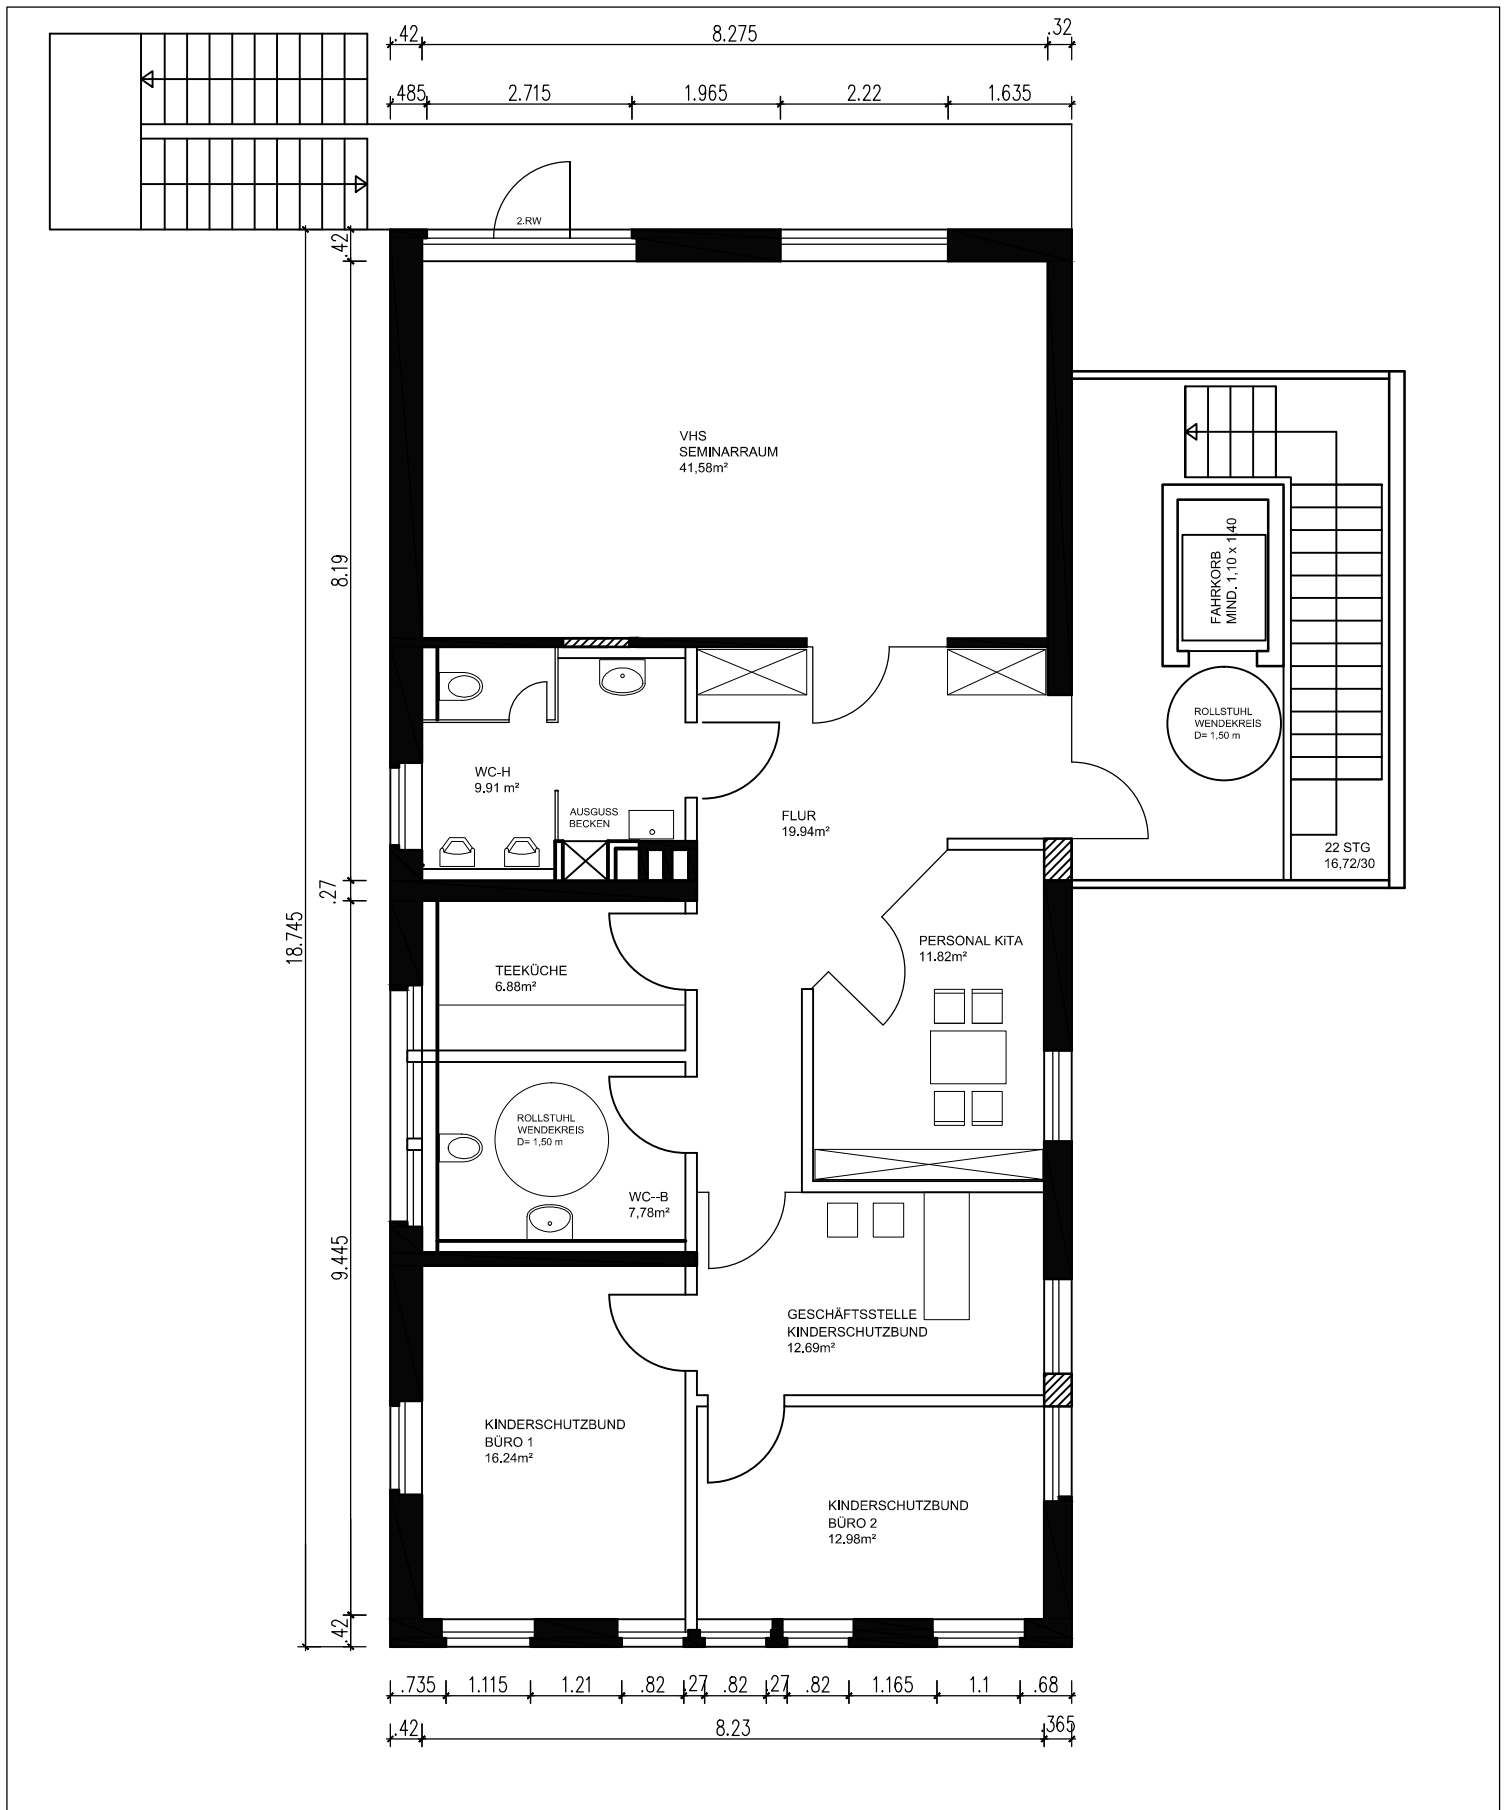

architektur streit büro	haus sülz 2 53797 lohmar t.02246.9110250 f.02246.9110251	BAUHERR STADT SANKT AUGUSTIN RATHAUSALLEE 10 53757 SANKT AUGUSTIN		MASZSTAB 1:100		PLAN GRUNDRISS 1.OG	
		PROJEKT JUGENDZENTRUM BONNER STRASSE 104 53757 SANKT AUGUSTIN		PHASE VORENTWURF		PLANKENNZEICHNUNG	
		ERSTELLT 01.09.2015		LETZTE ÄNDERUNG 21.09.2015		GEZ. EK	INDEX 02 BLATT 147.15