


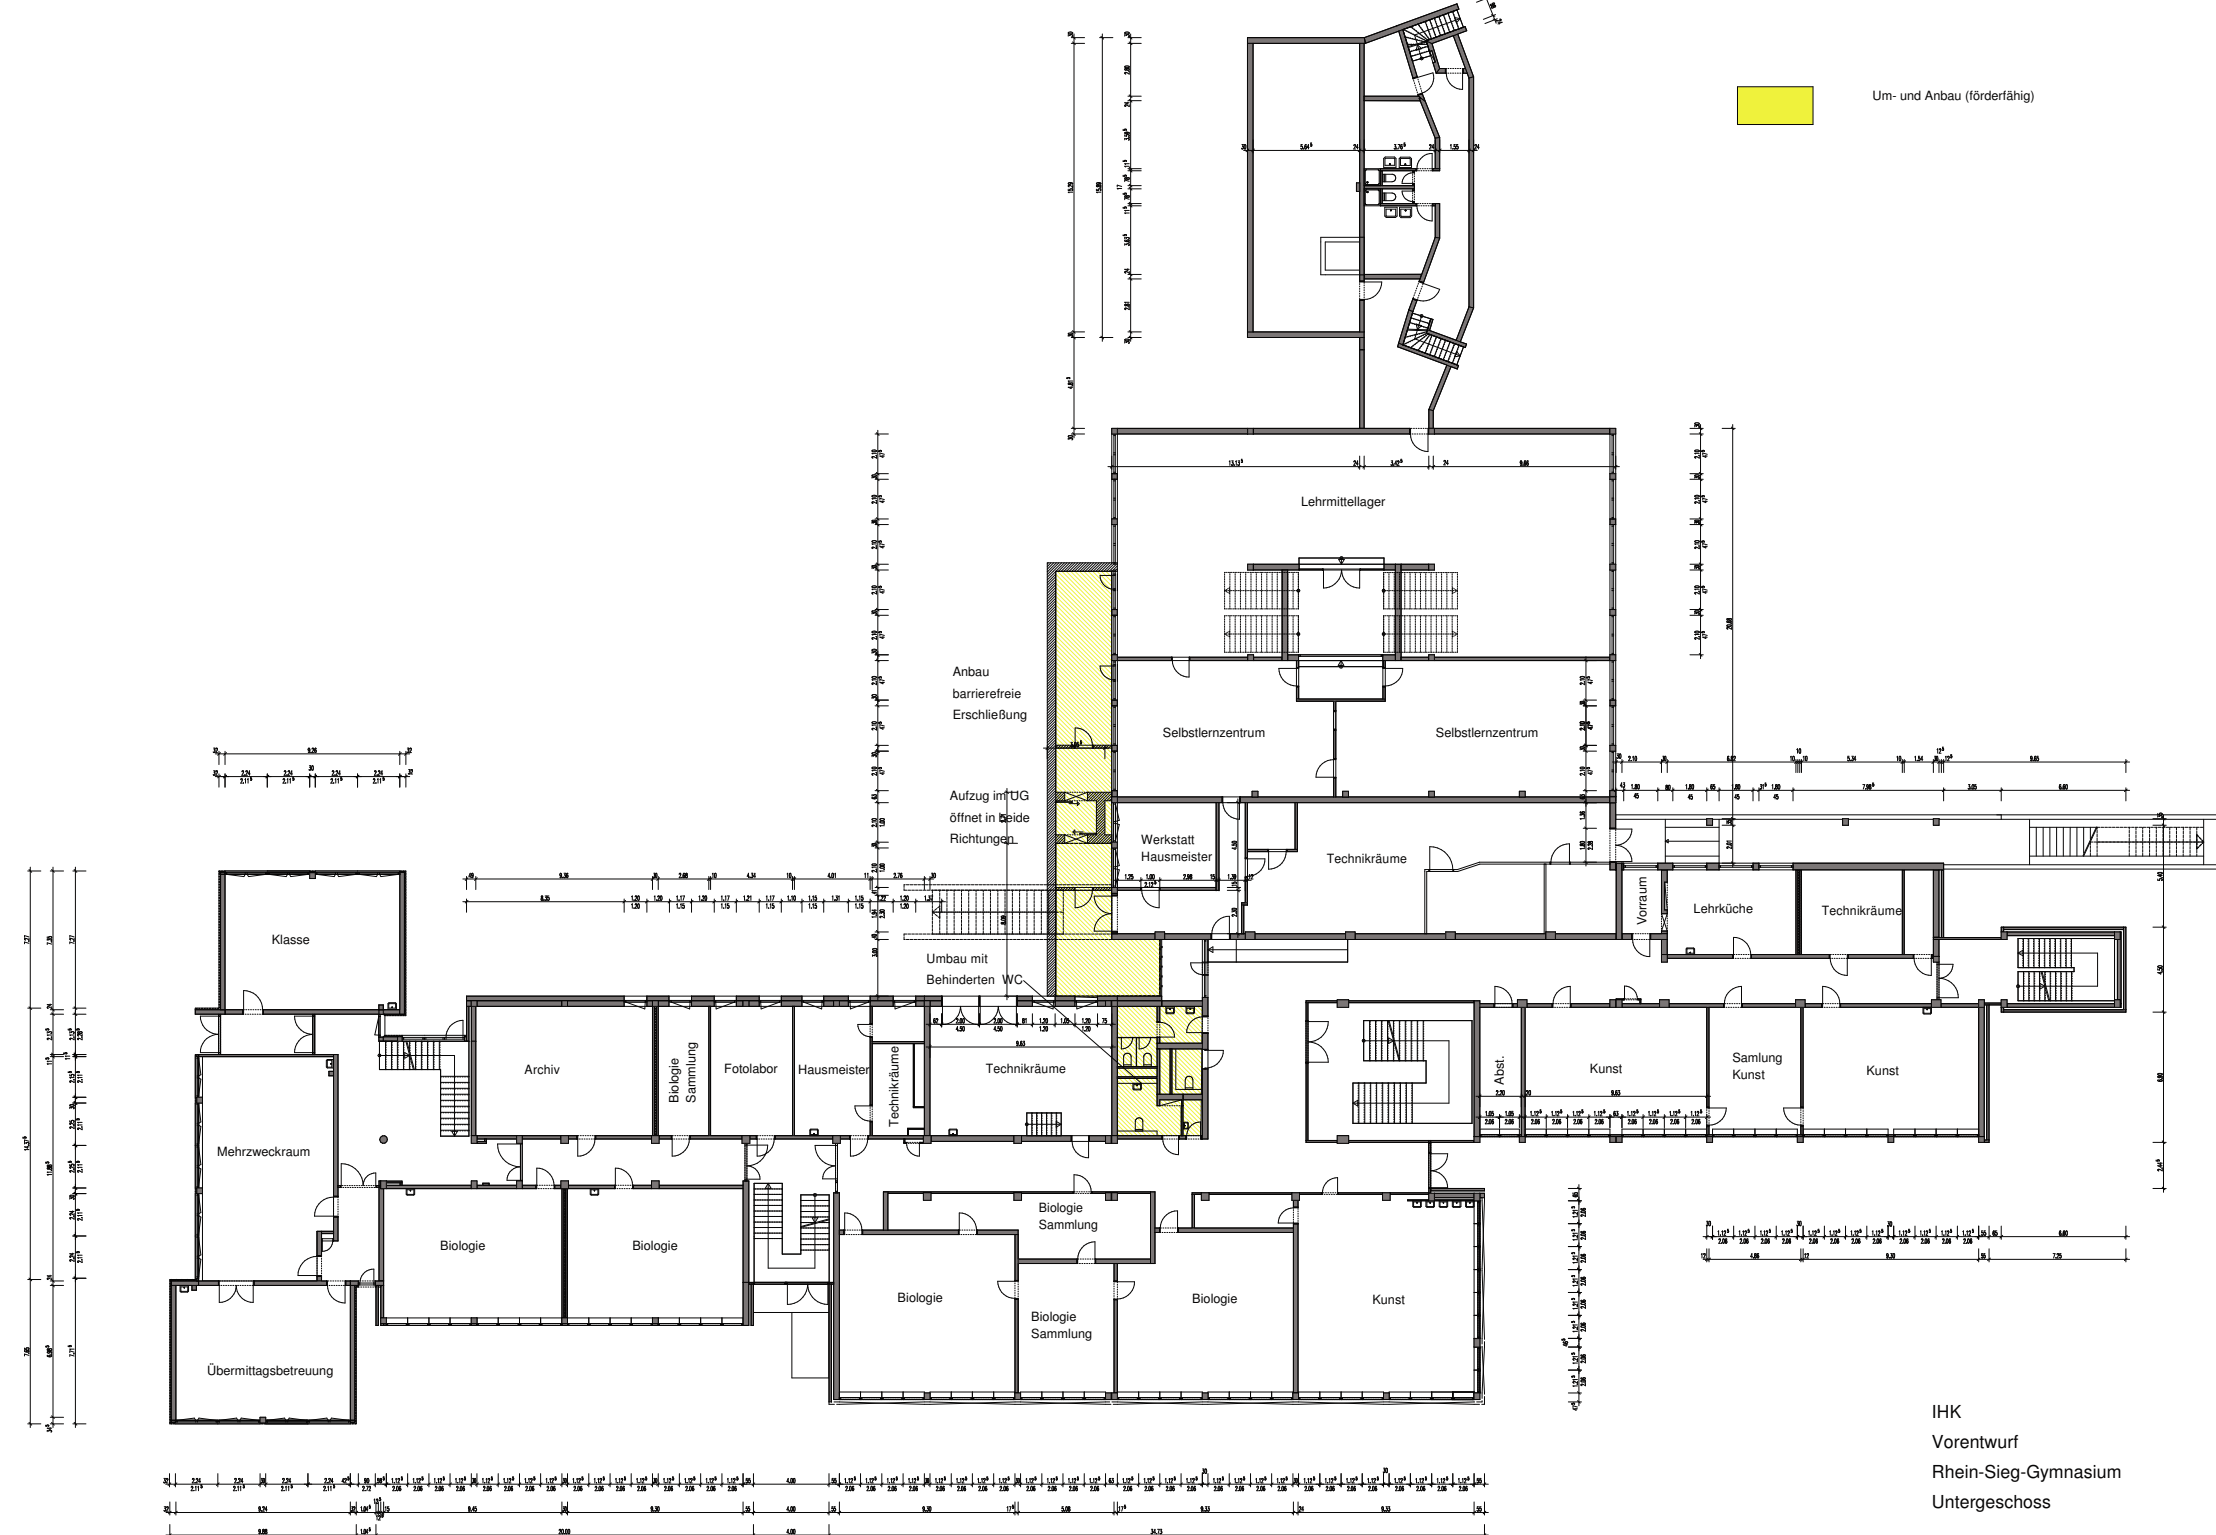

Um- und Anbau (förderfähig)



IHK
Vorentwurf
Rhein-Sieg-Gymnasium
Untergeschoss

Maßstab 1:200

