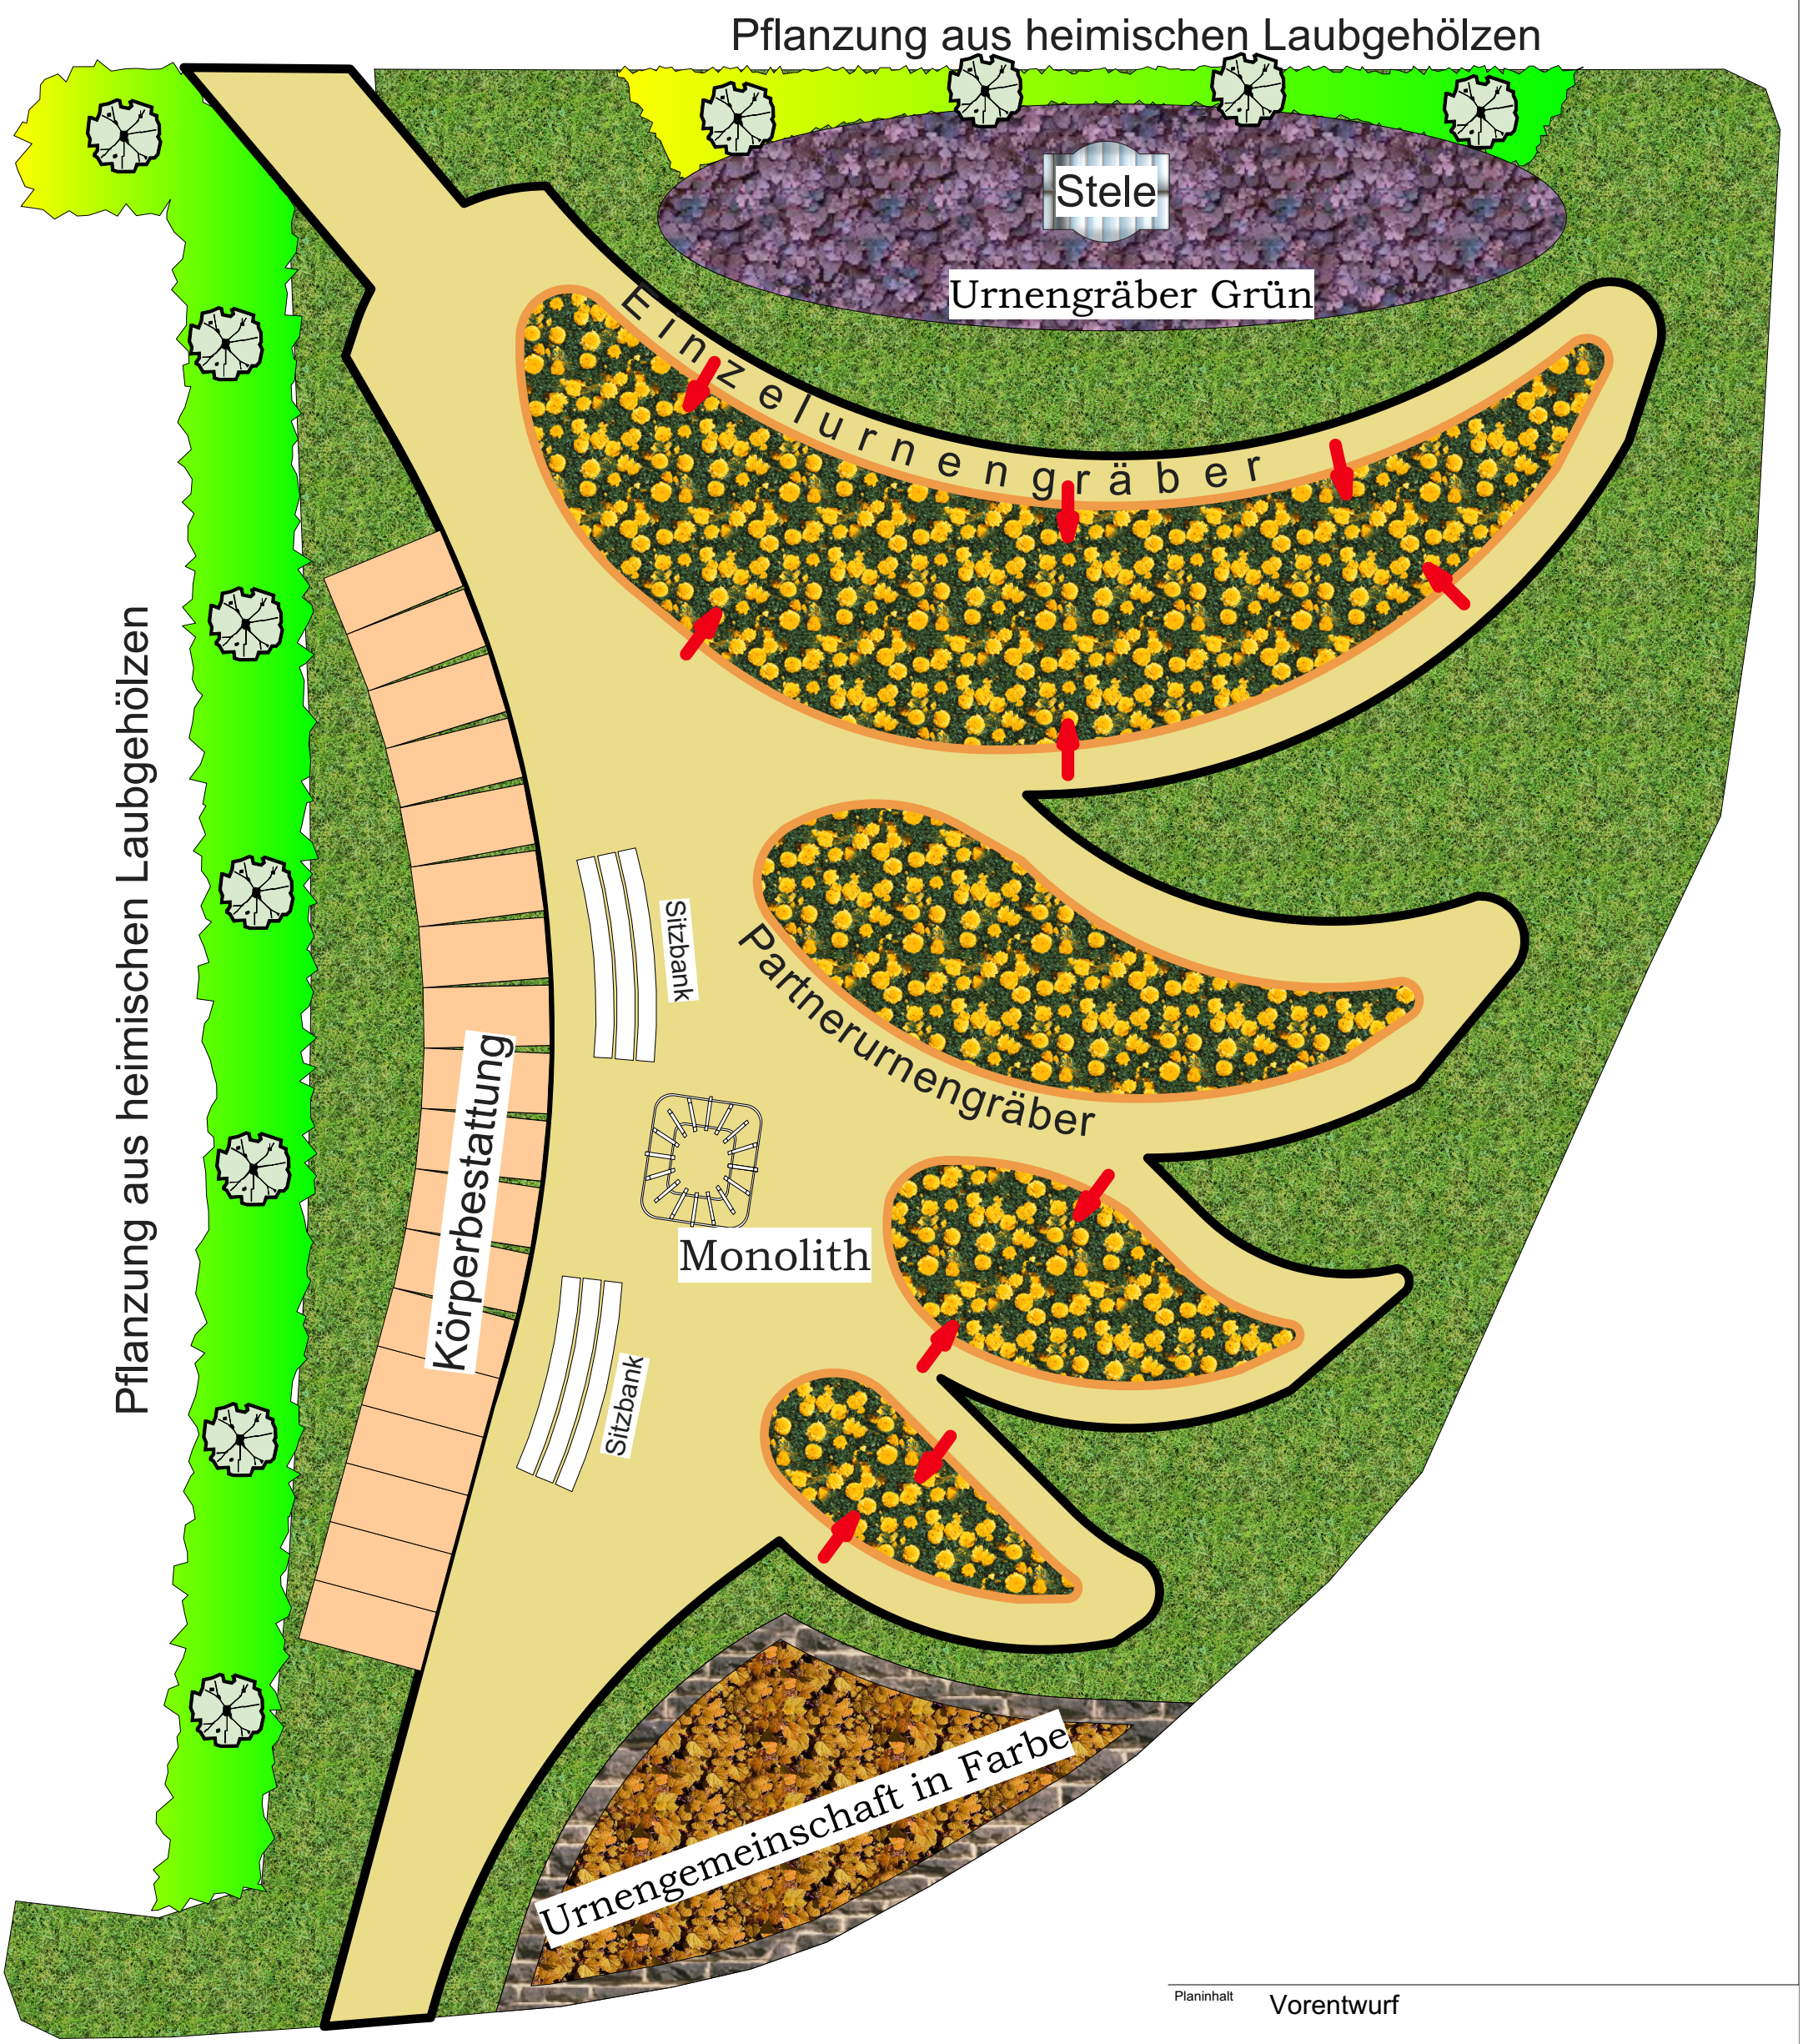


Legende:

- Läufer 11-17 Basalt
- Läufer 11-17 Grauwacke
- Wegedecke Müllerkalk

Blickrichtung

| | | | |
|---|---|---|---|
| Planinhalt | Vorentwurf | | |
| Bauvorhaben | Augustinus-Garten | | |
| Projektadresse | Friedhof St. Augustin-Niederpleis | DATUM | 06/09/2015 |
| | | GEZEICHNET | A. Wagner |
| Auftraggeber | Stadt St. Augustin | GEPRÜFT | |
| | | MASSSTAB | 1:125 |
| Planverfasser | Held-Wagner Gartenbau | PLANNUMMER | 9 |

Entwurf