


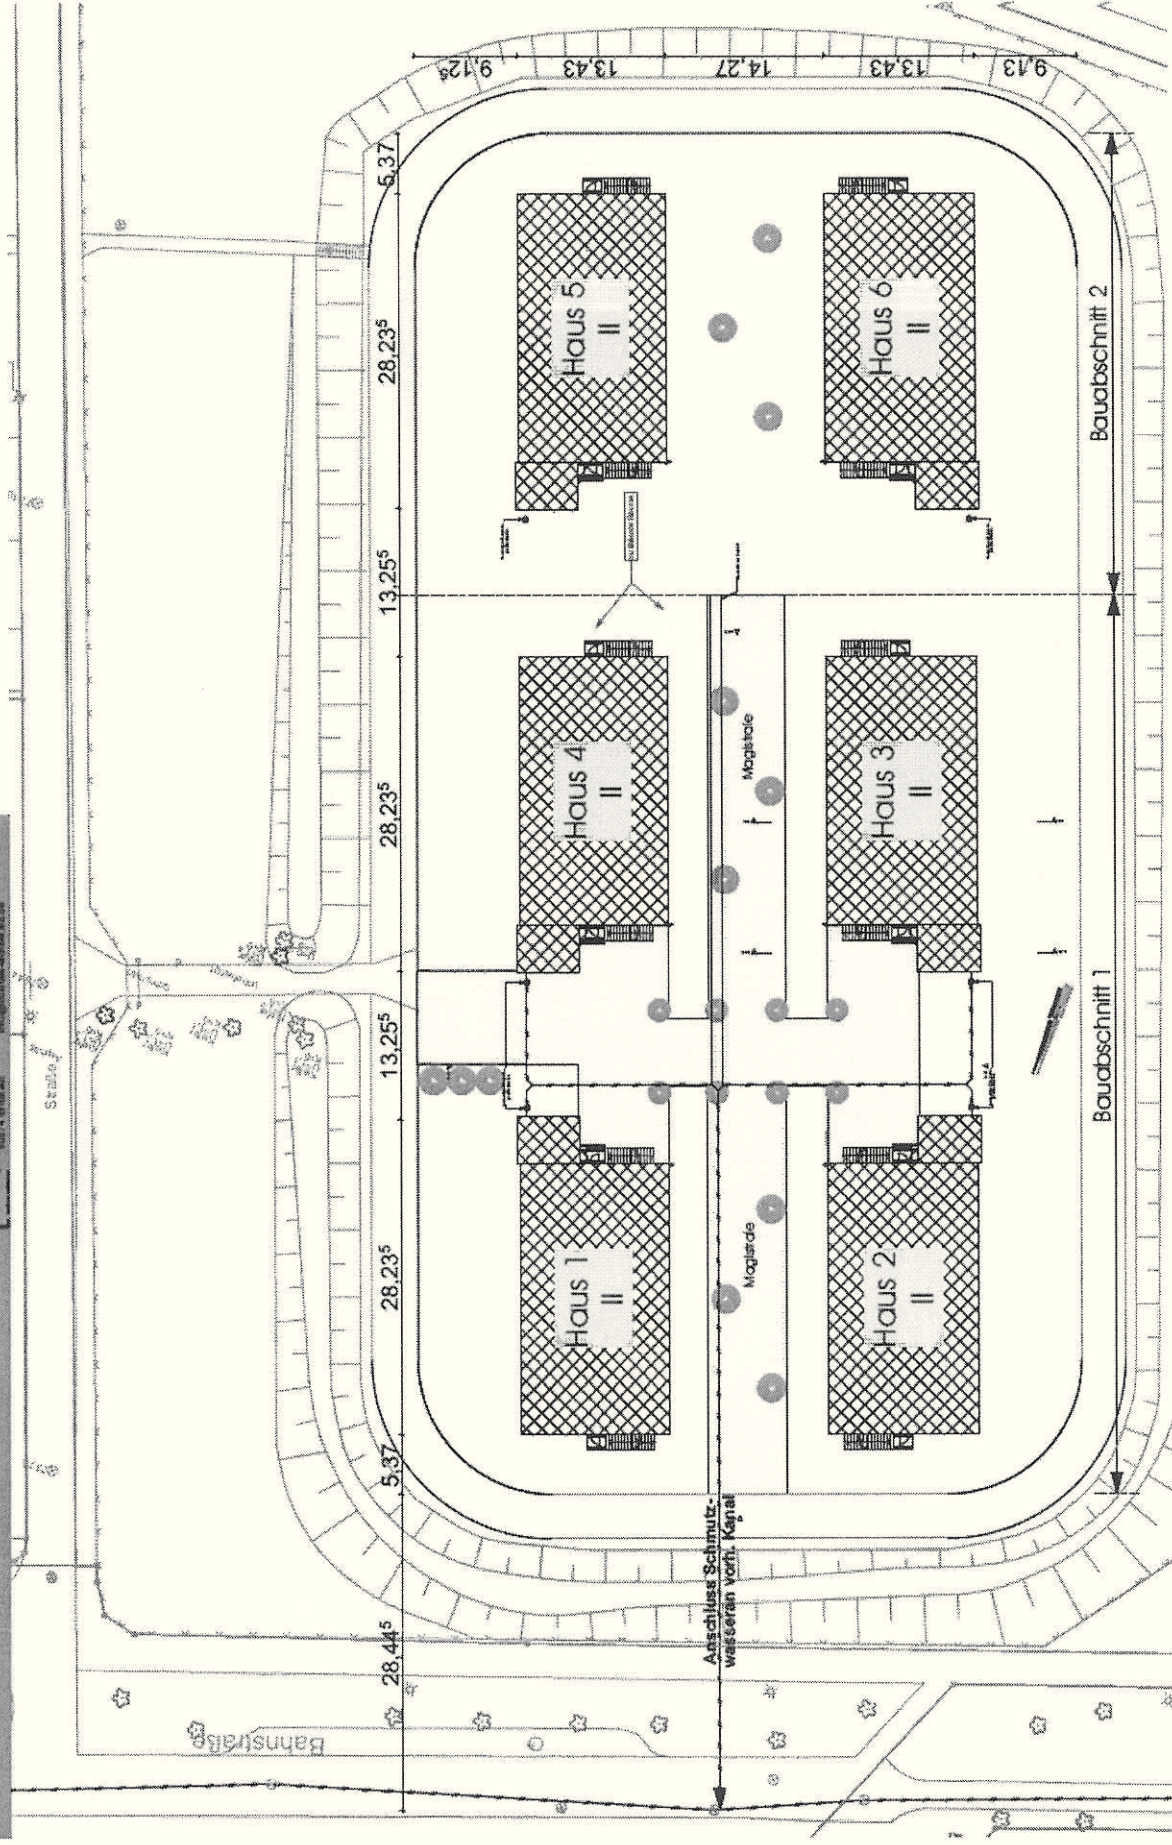

Lageplan 1:200