



Neubau einer Flüchtlingsunterkunft | "Sportplatz Schützenweg" | Sankt Augustin
Christoph Tiedtke
Architekt
Tel. 02239 400000
Fax 02239 400001
info@ctiedtke.de
www.ctiedtke.de

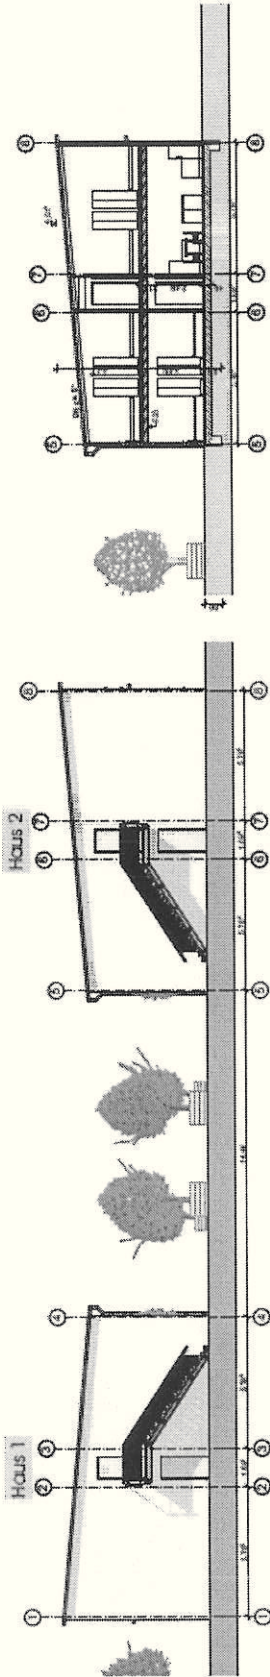

Schnitt A-A Haus 1-6 M 1:200

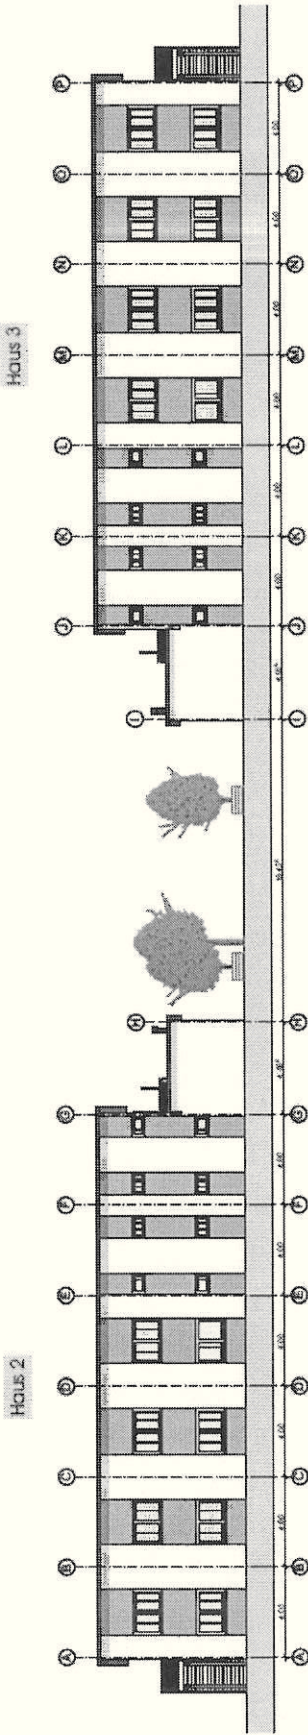