


Neubau einer Flüchtlingsunterkunft | Sportplatz Schützenweg | Sankt Augustin


Grundriss 1. OG Haus 1-6 M 1:100
 15.03.2014
 15.03.2014

Haus 4

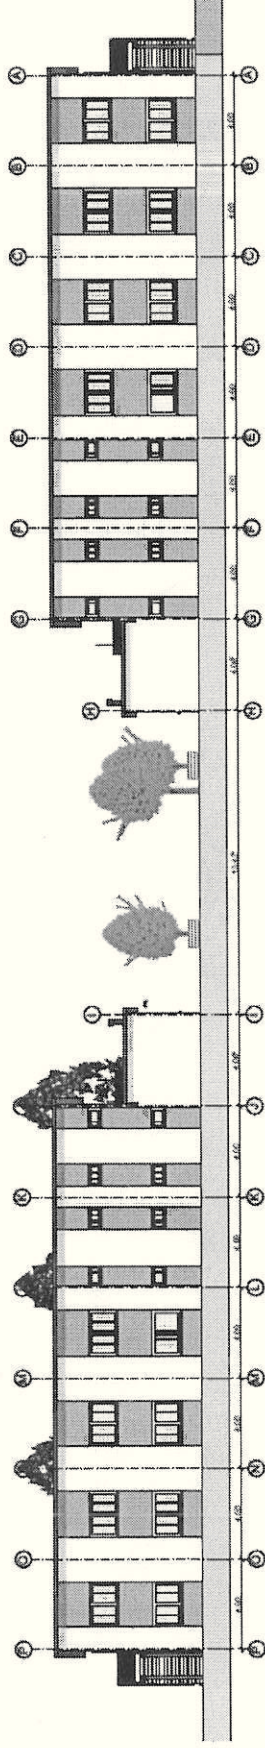


Haus 1

Ostansicht M 1:200

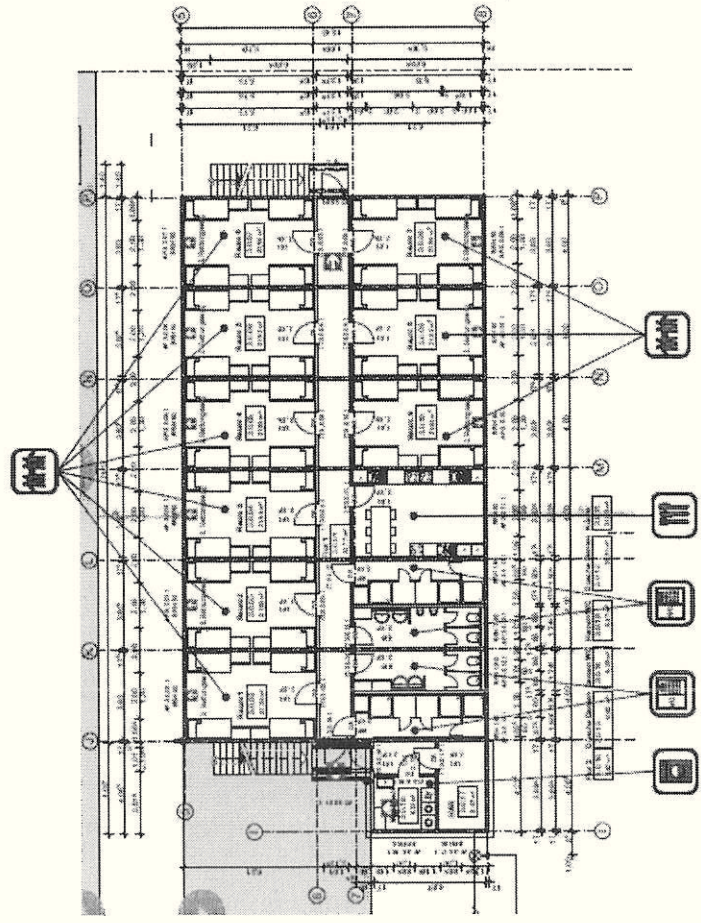

Grundriss EG Haus 1-6 M 1:100

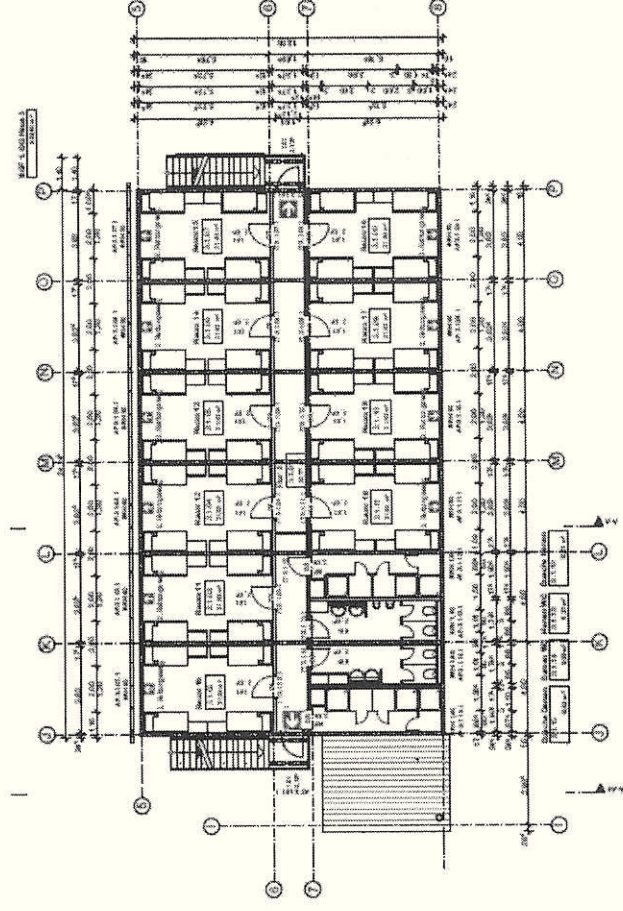

Grundriss 1. OG Haus 1-6 M 1:100