


GELTUNGSBEREICHSPPLAN
9. FLÄCHENNUTZUNGSPLANÄNDERUNG
SANKT AUGUSTIN - NIEDERPLEIS

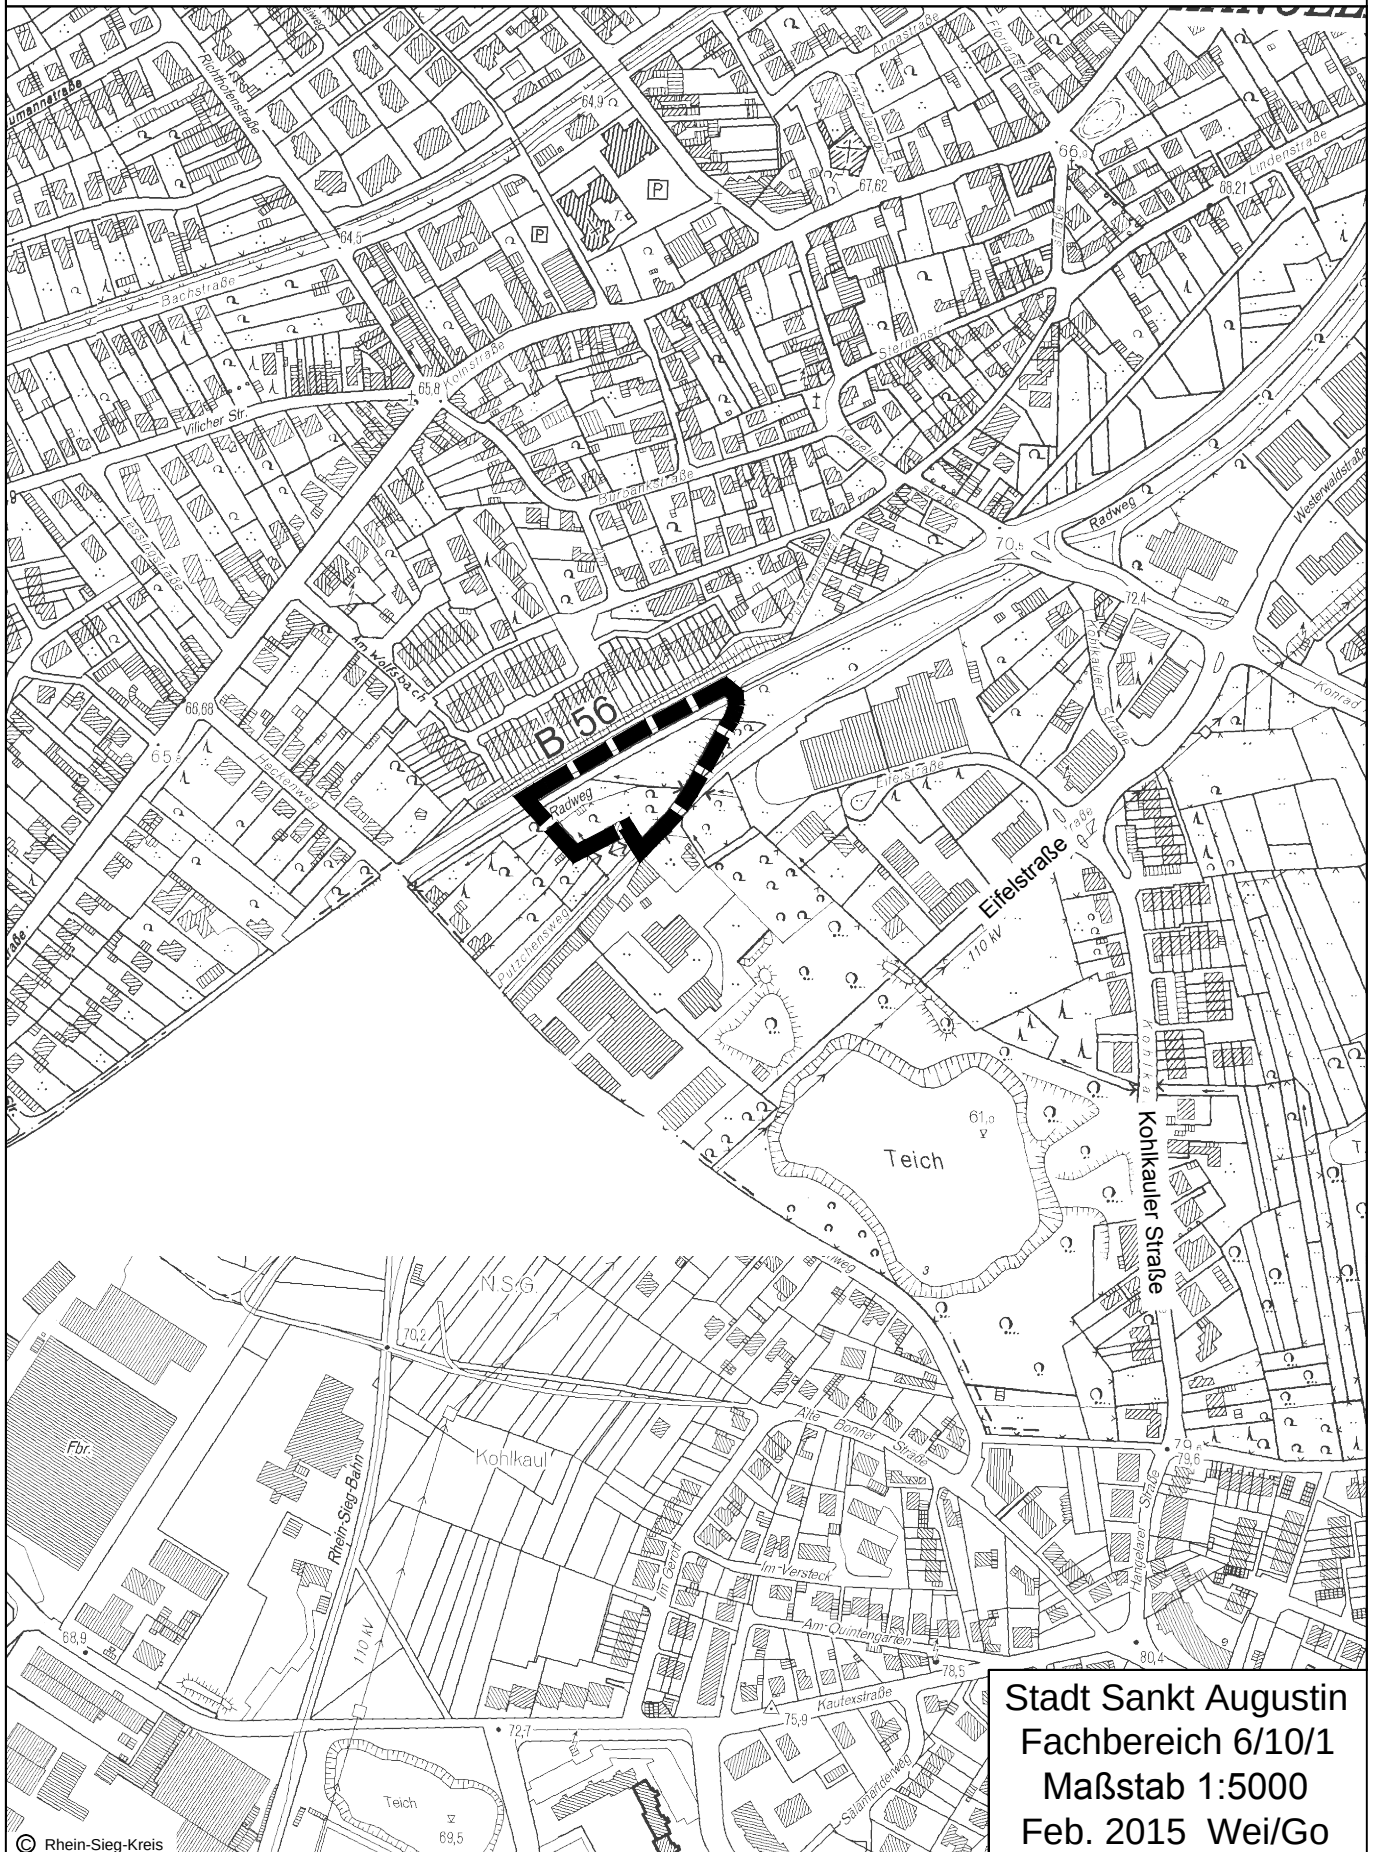

Stadt Sankt Augustin
Fachbereich 6/10/1
Maßstab 1:5000
Feb. 2015 Wei/Go