


GELTUNGSBEREICHSP
BEBAUUNGSPLAN NR. 209
"PÜTZCHENSWEG"
SANKT AUGUSTIN

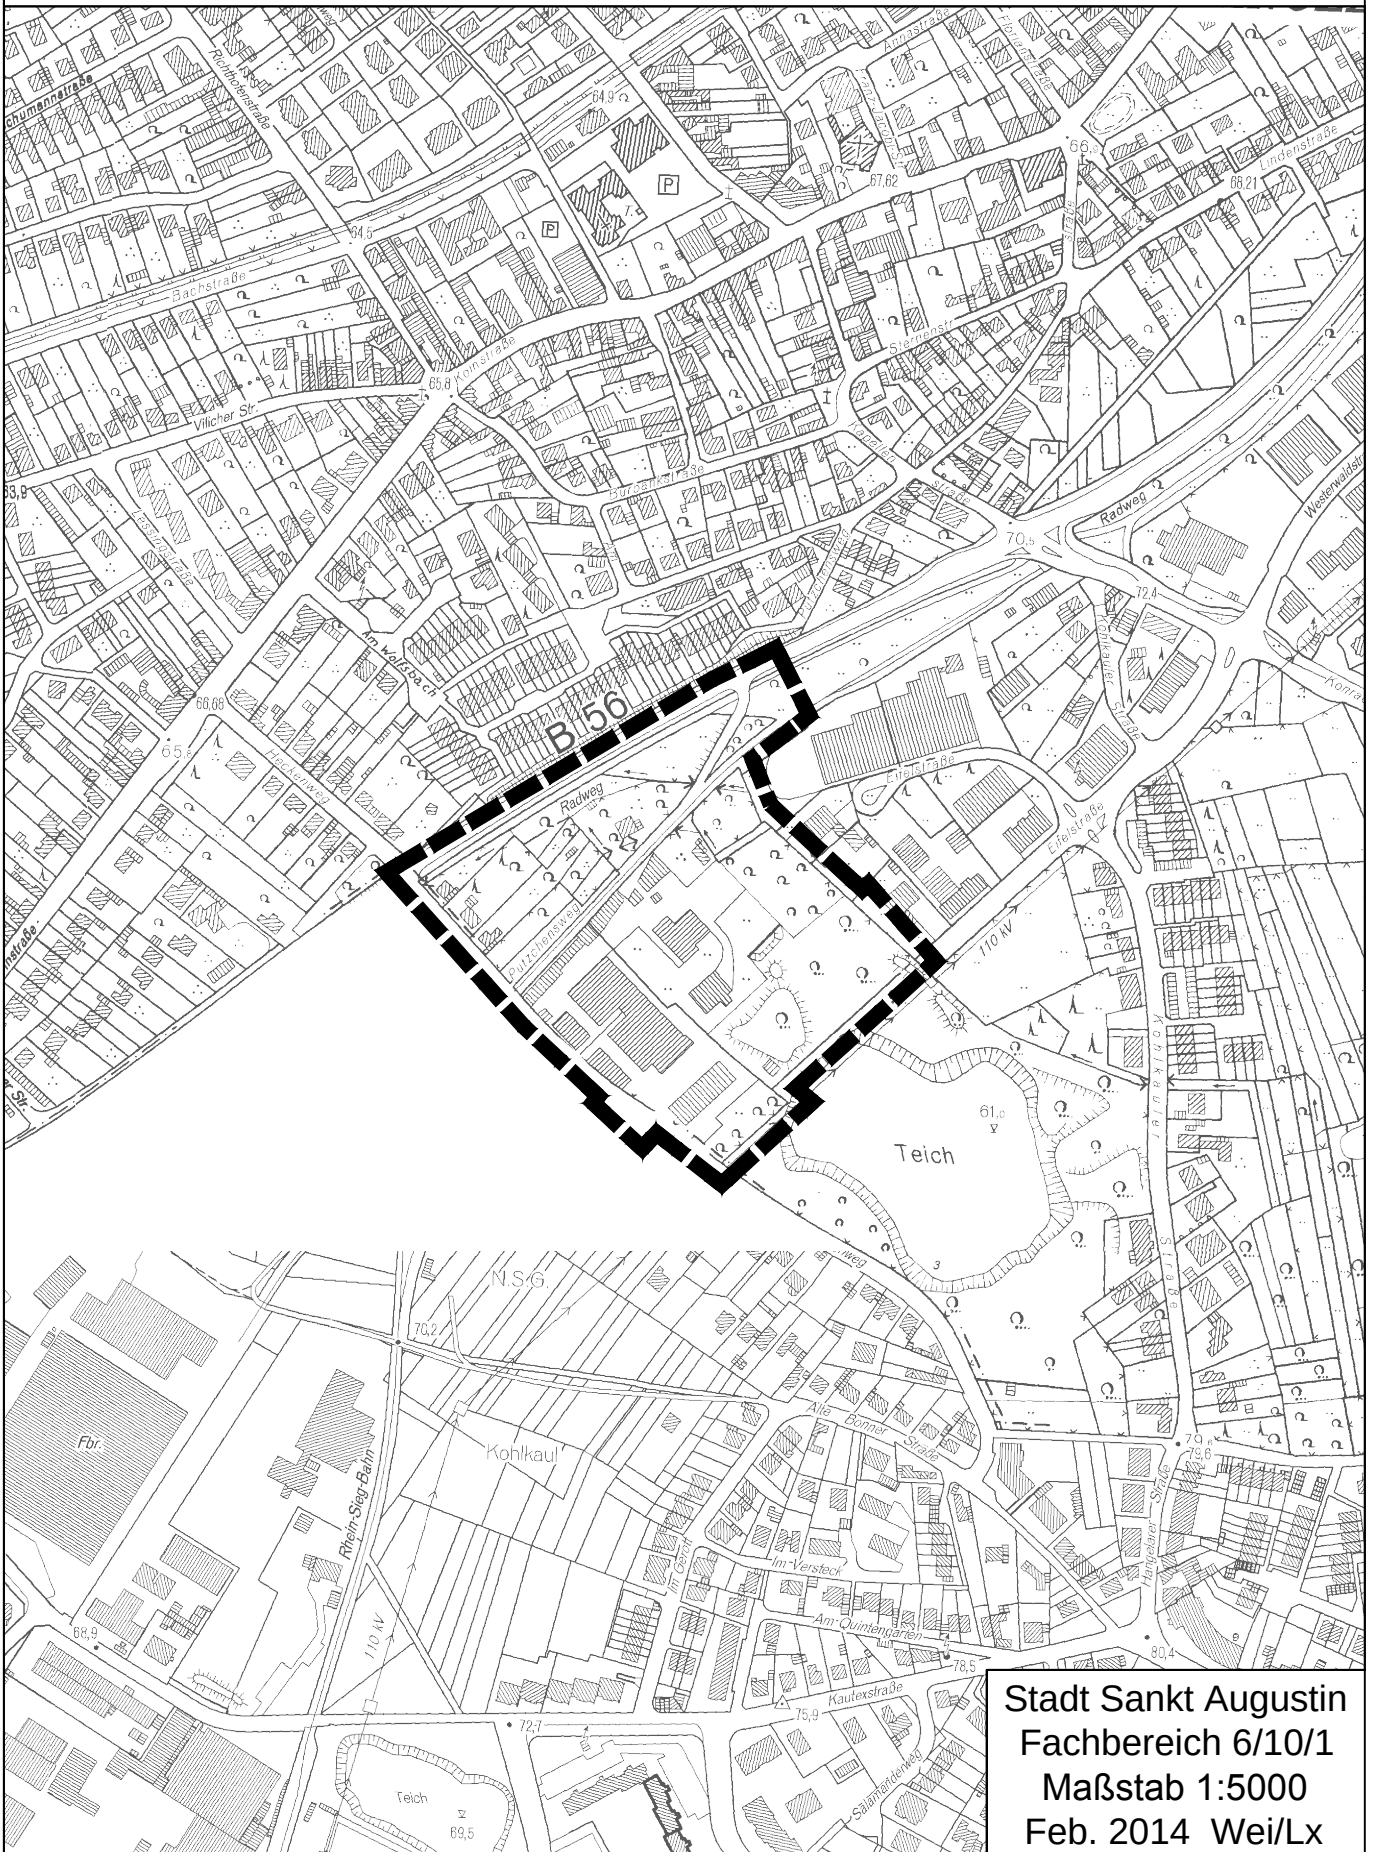

Stadt Sankt Augustin
Fachbereich 6/10/1
Maßstab 1:5000
Feb. 2014 Wei/Lx