


BEBAUUNGSPLAN NR. 417
"KLÖCKNER-MANNSTAEDT-STRASSE"

STADT SANKT AUGUSTIN - MENDEN

ABGRENZUNG DES RÄUMLICHEN GELTUNGSBEREICHS

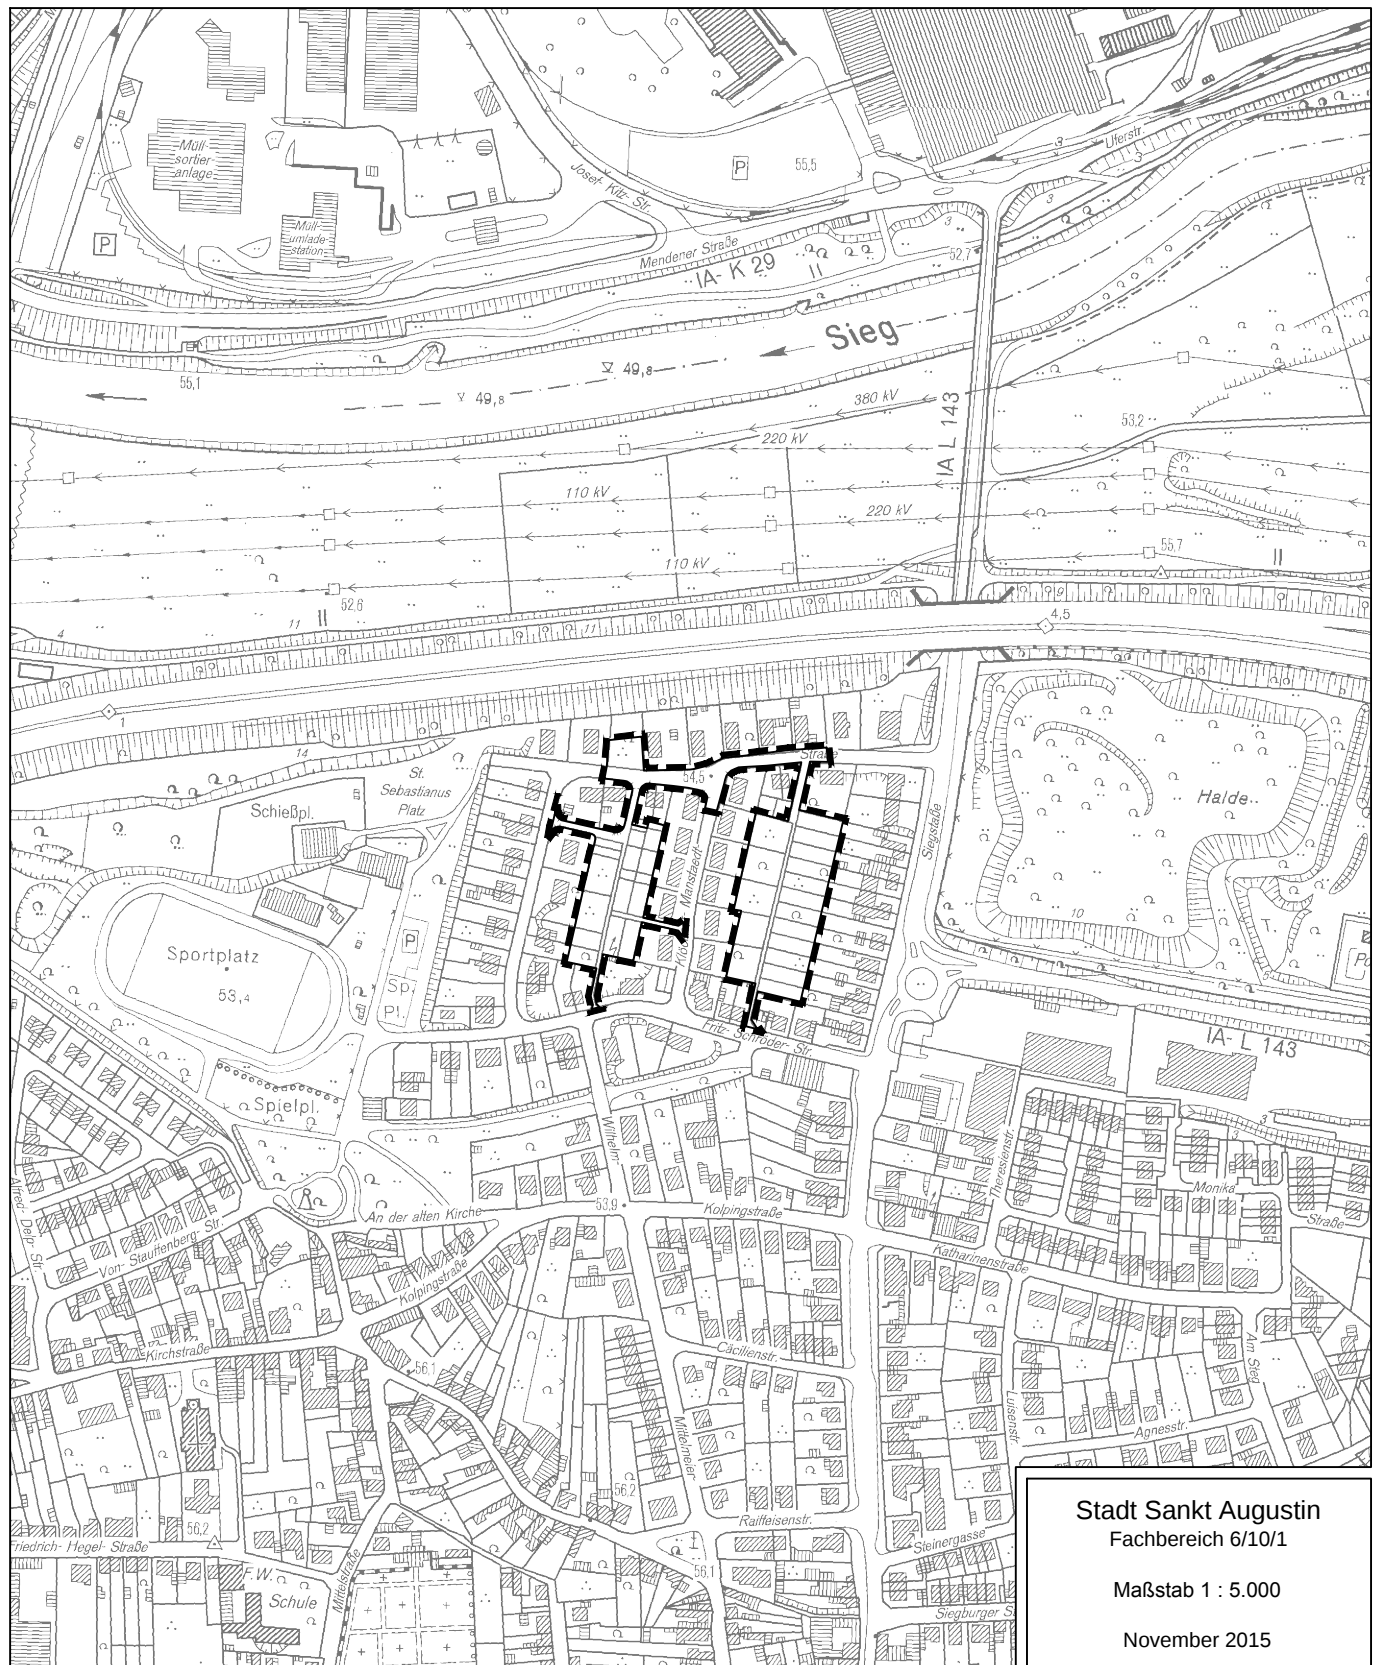

Stadt Sankt Augustin
Fachbereich 6/10/1

Maßstab 1 : 5.000

November 2015