


Y 2585085.000  
X 5632518.000

Y 2585085.000  
X 5622768.000

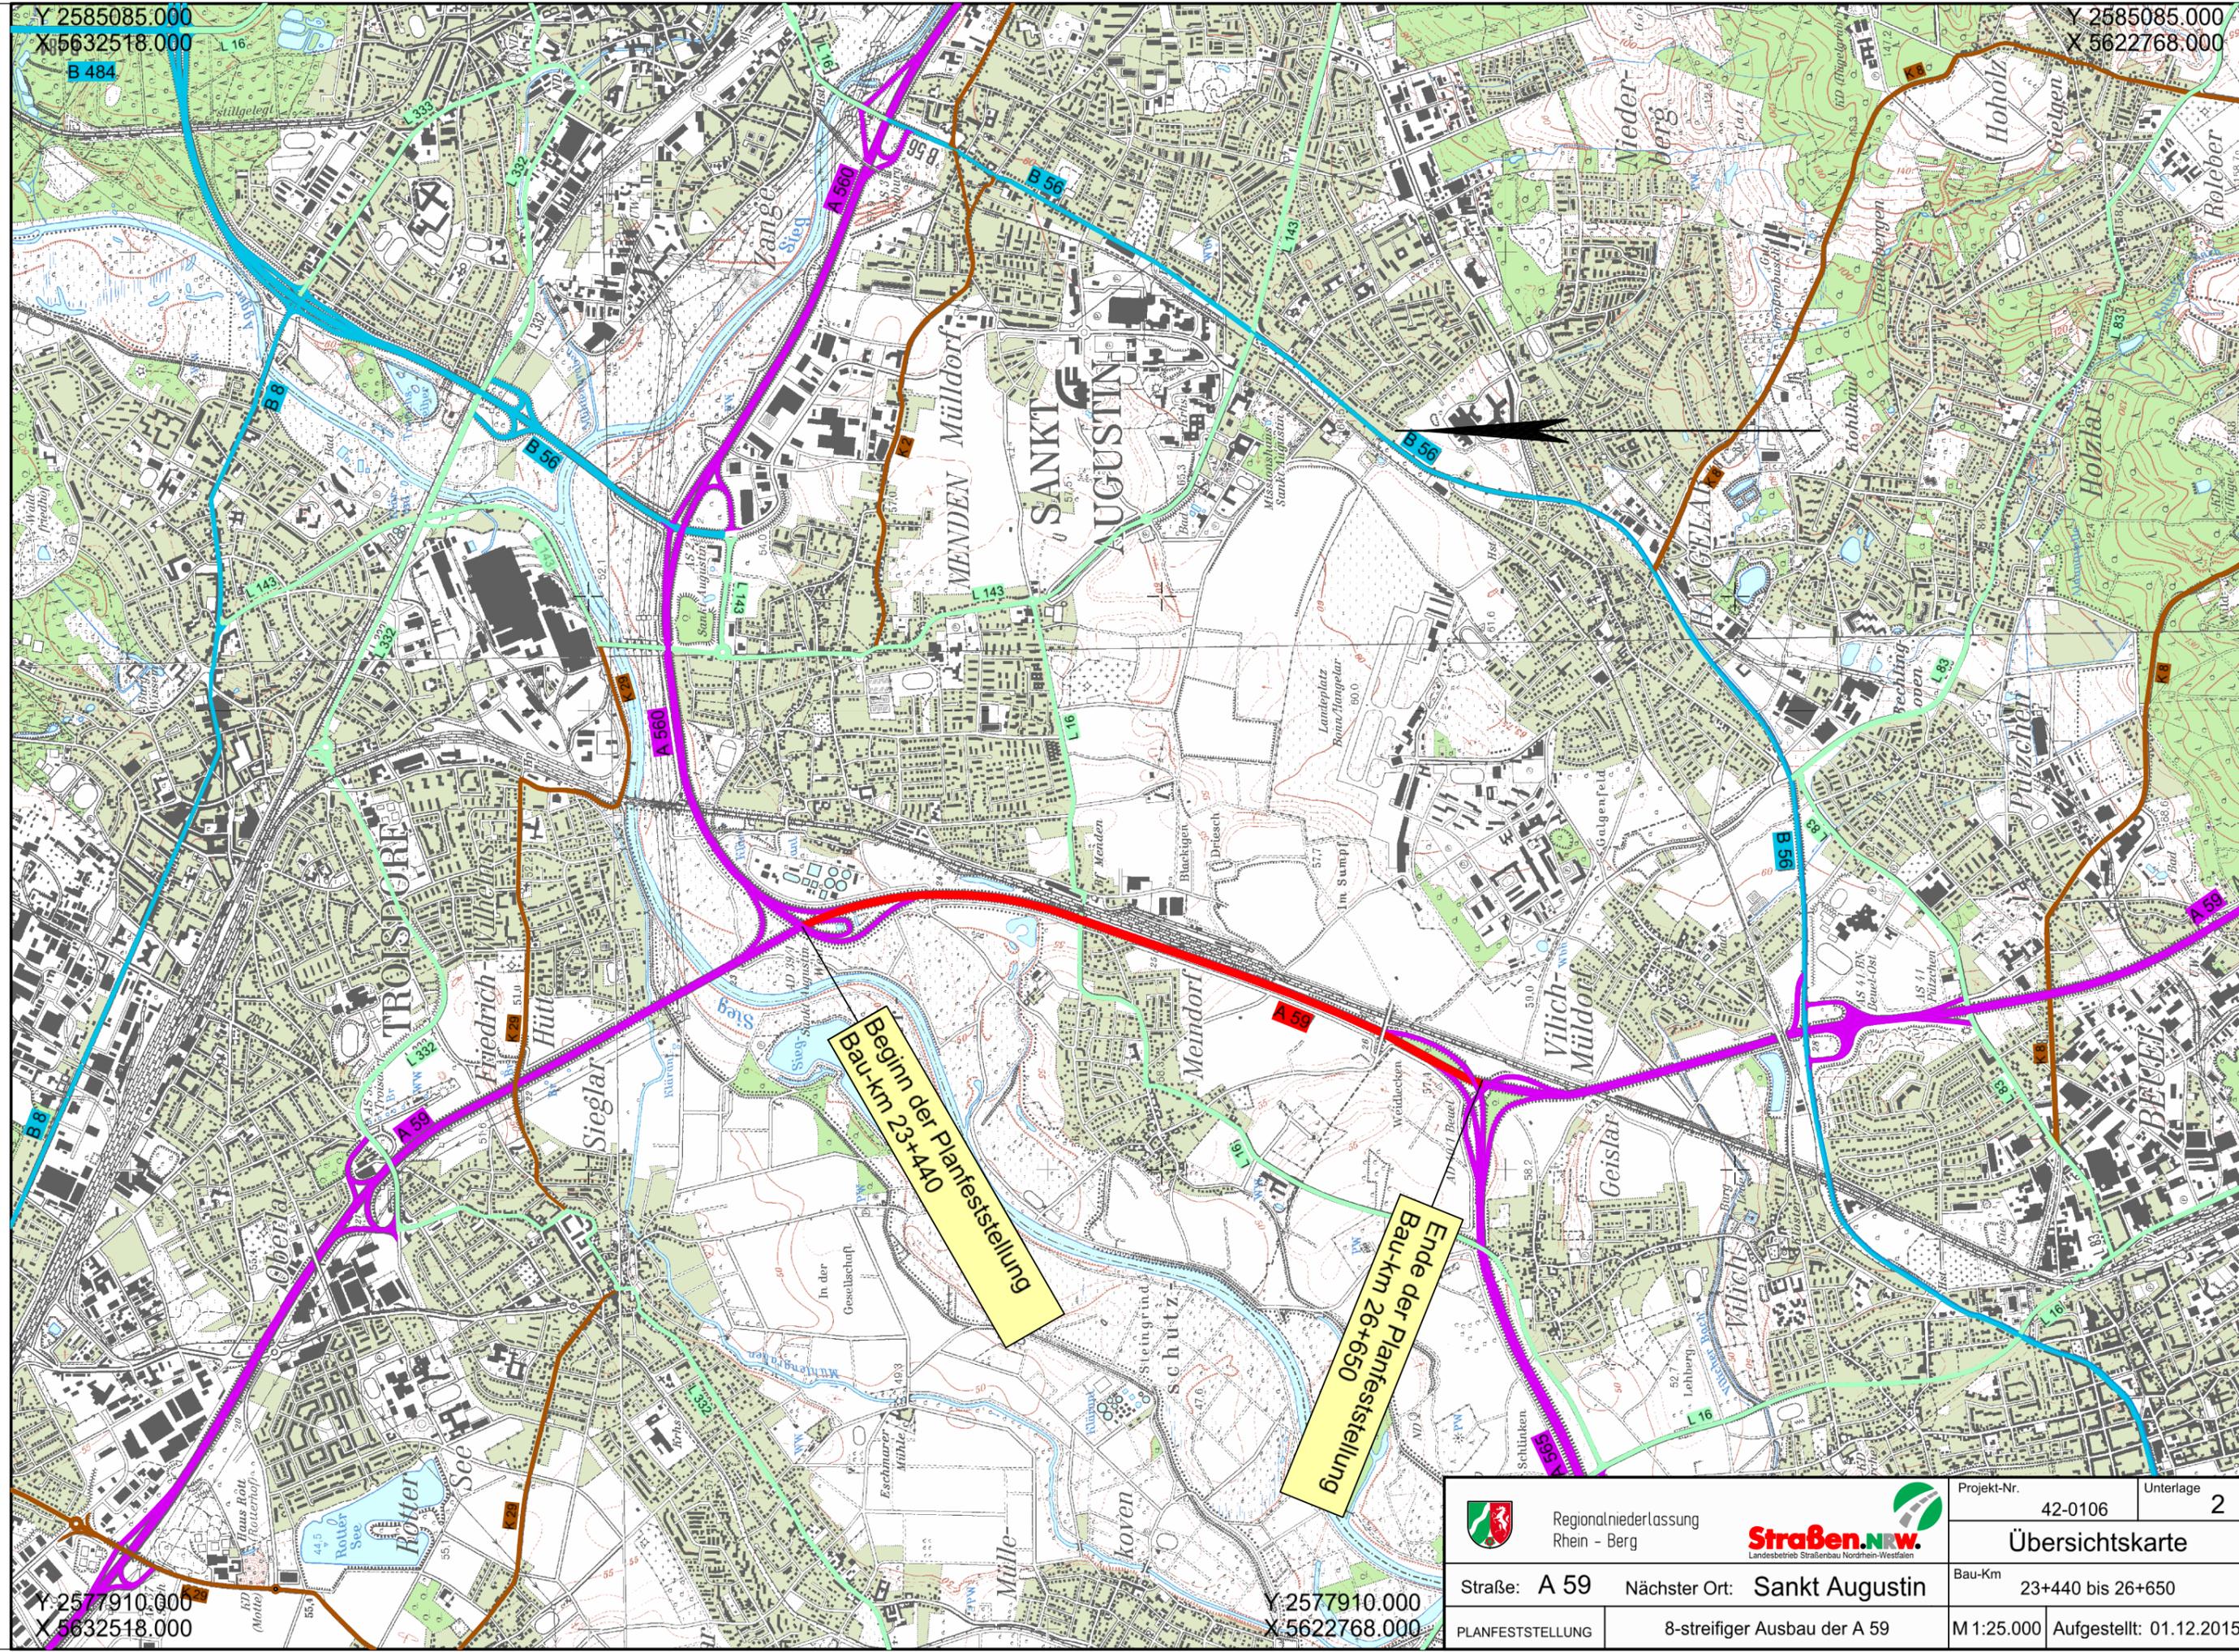

Beginn der Planfeststellung  
Bau-km 23+440

Ende der Planfeststellung  
Bau-km 26+650

Regionalniederlassung  
Rhein - Berg

Projekt-Nr. 42-0106  
Unterlage 2

Übersichtskarte

Straße: A 59 Nächster Ort: Sankt Augustin

Bau-Km 23+440 bis 26+650

PLANFESTSTELLUNG

8-streifiger Ausbau der A 59

M 1:25.000 Aufgestellt: 01.12.2015

Y 2577910.000  
X 5632518.000

Y 2577910.000  
X 5622768.000