



Anlage 1
-Luftbild 1:1000-

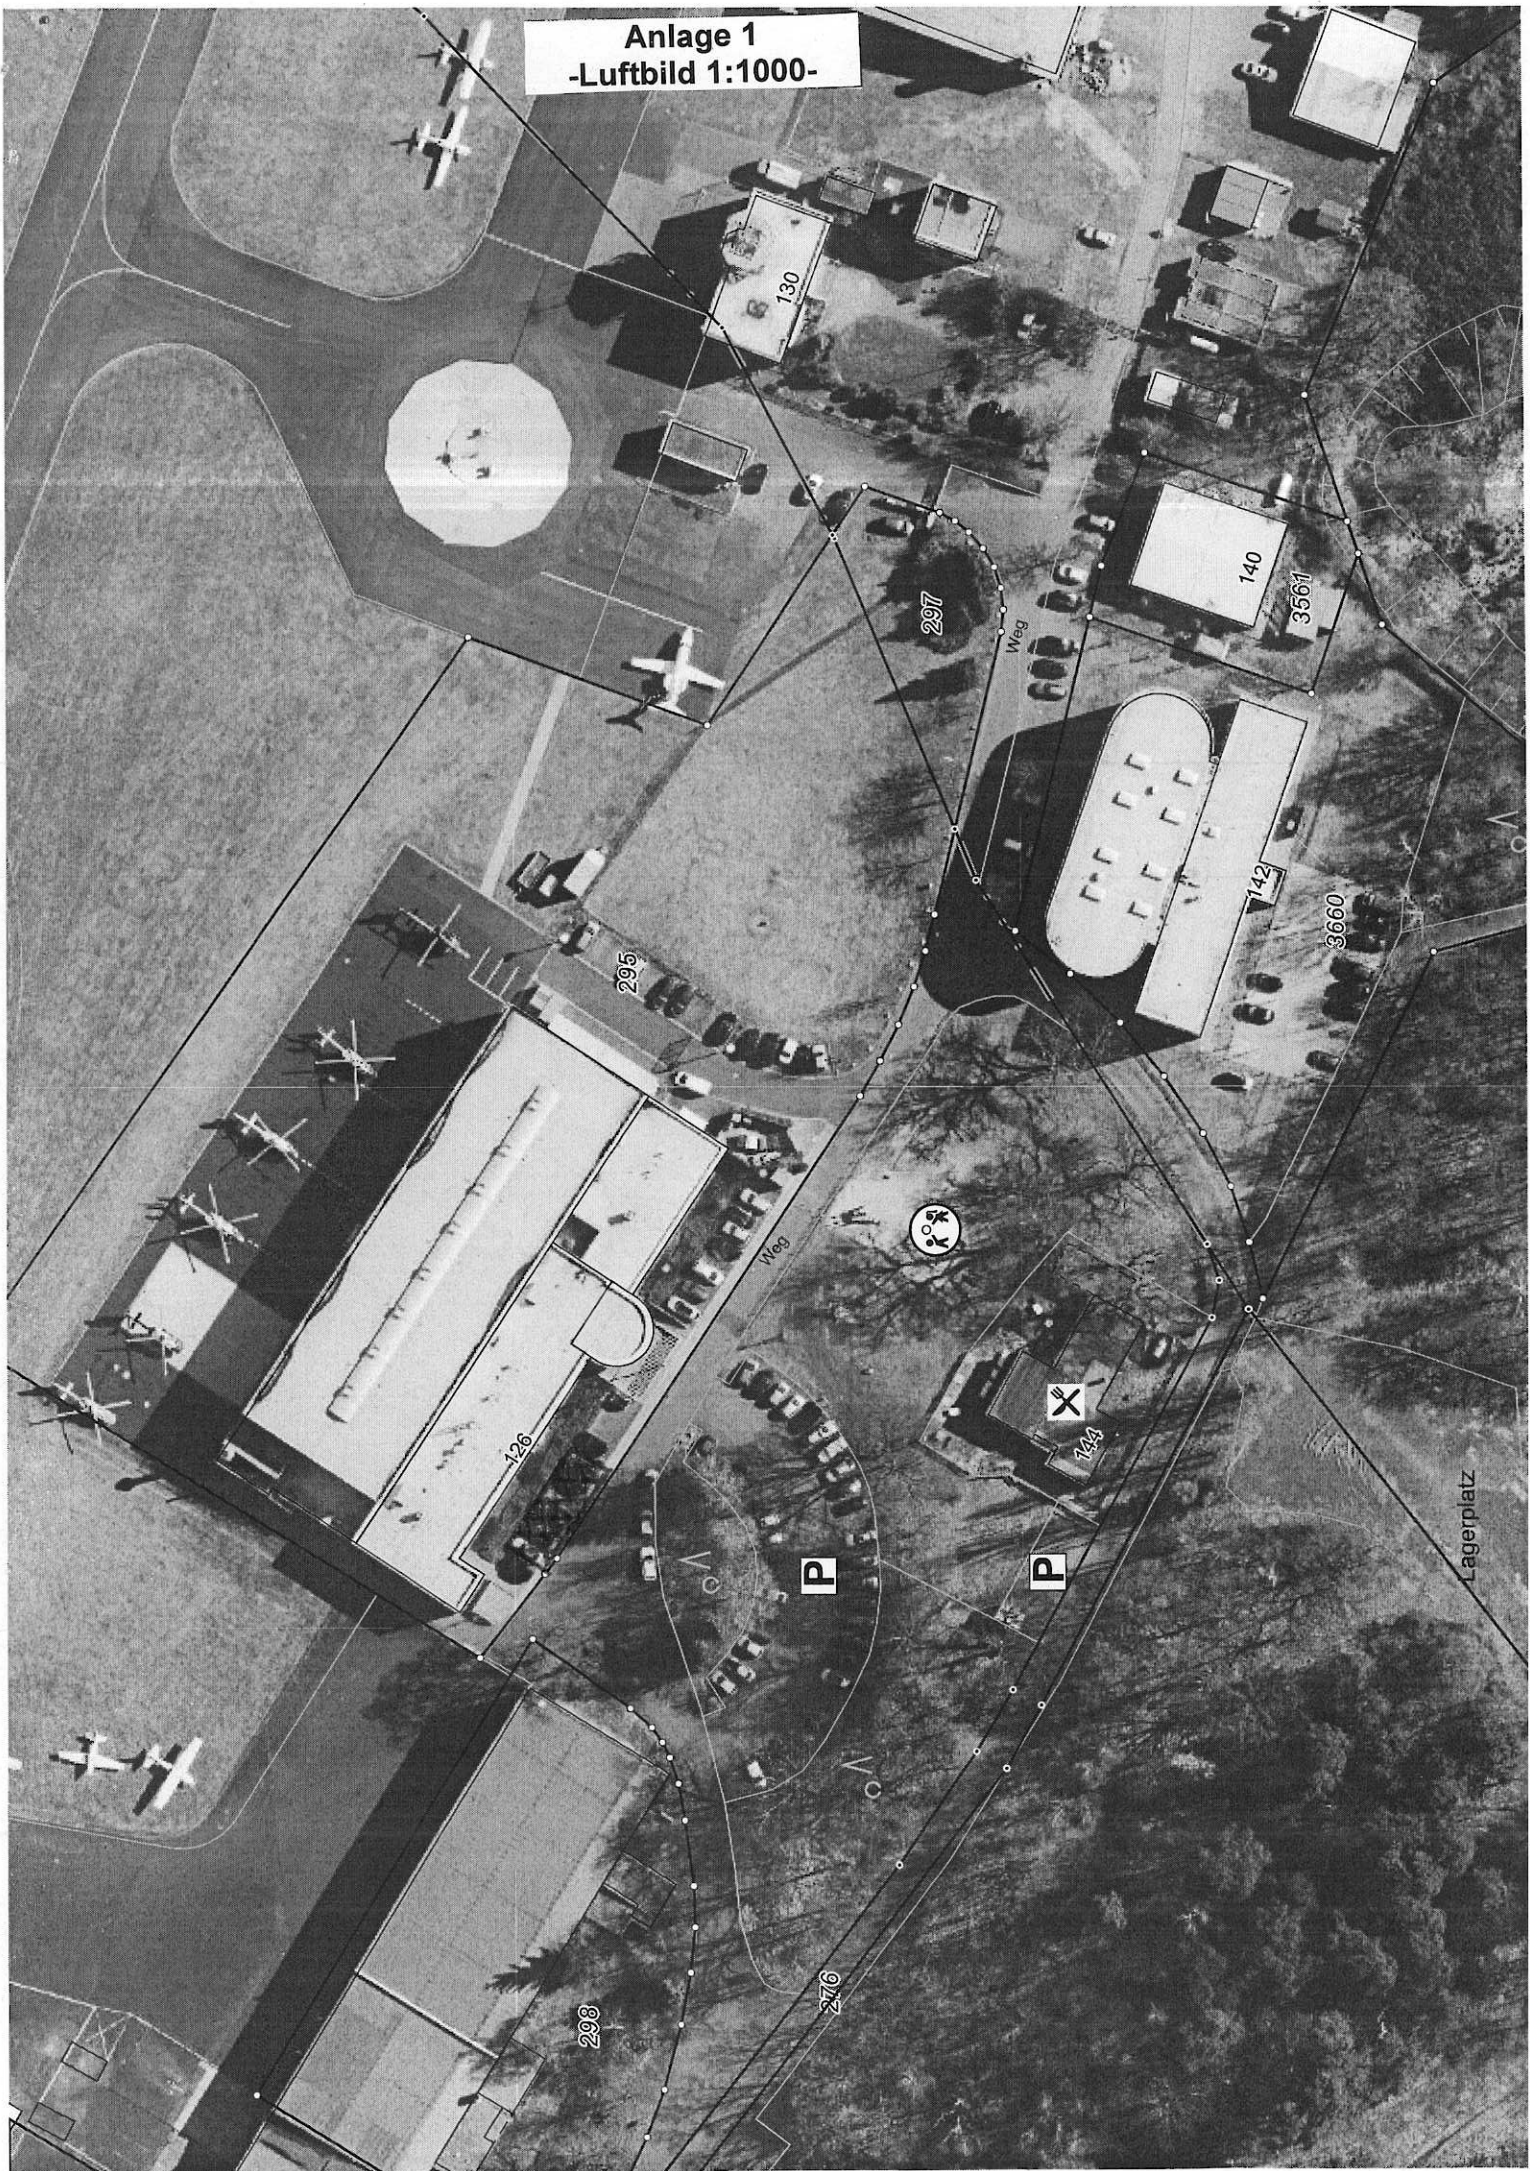


Anlage 2


-Auszug Lageplan-

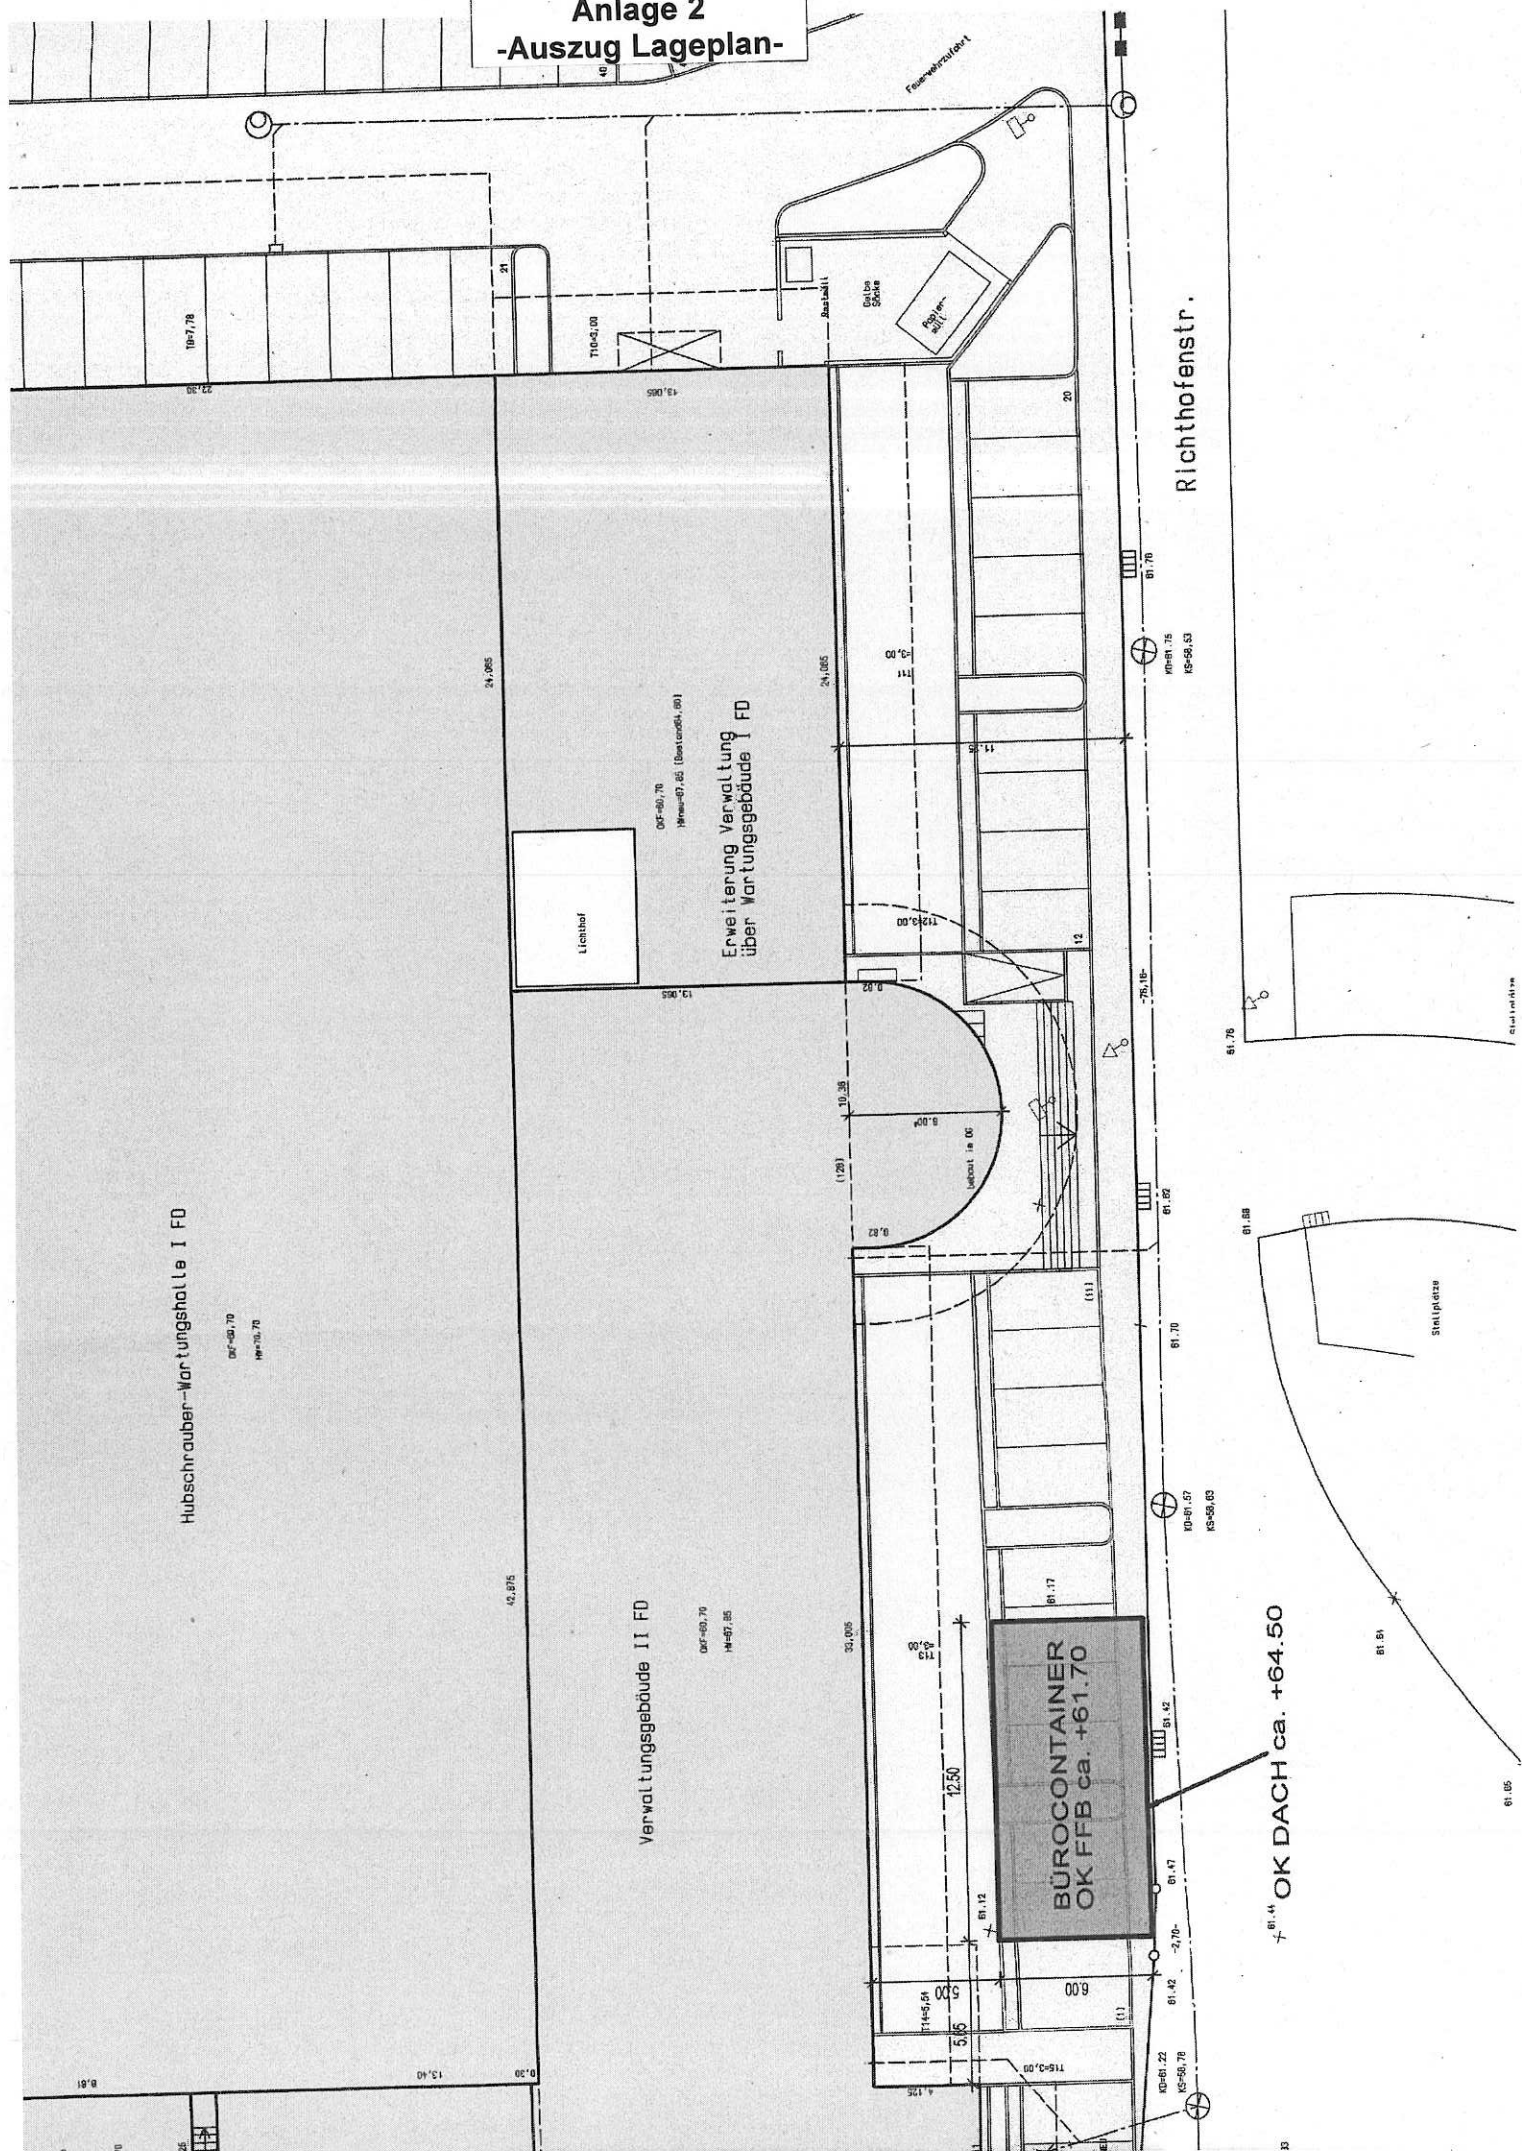


Anlage 3 -Grundrisse-

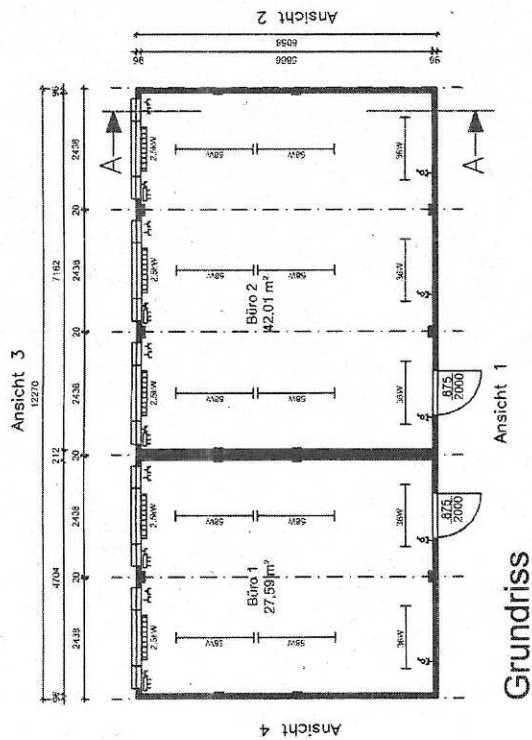


Grundriss

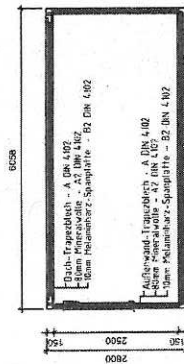

Schnitt A-A

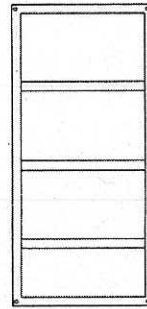

Ansicht 2

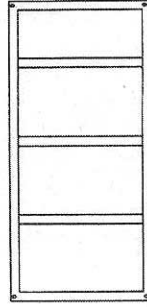

Ansicht 4

© Diese Zeichnung ist urheberrechtlich geschützt und darf ohne unsere vorherige schriftliche Zustimmung weder vervielfältigt, veröffentlicht noch auf andere Weise Dritten zugänglich gemacht werden.
Algeco GmbH

[illegible]

Zentrale - Alpeco GmbH - Siemensstraße 17 - 71436 Korb-Sonnenhof - Tel. 07151 765-0 - Fax 07151 765-10 - E-Mail: info@alpeco.de - www.alpeco.de - www.alpeco.at/safran.com