


GELTUNGSBEREICHSPPLAN
10. FLÄCHENNUTZUNGSPLANÄNDERUNG
SANKT AUGUSTIN - BIRLINGHOVEN

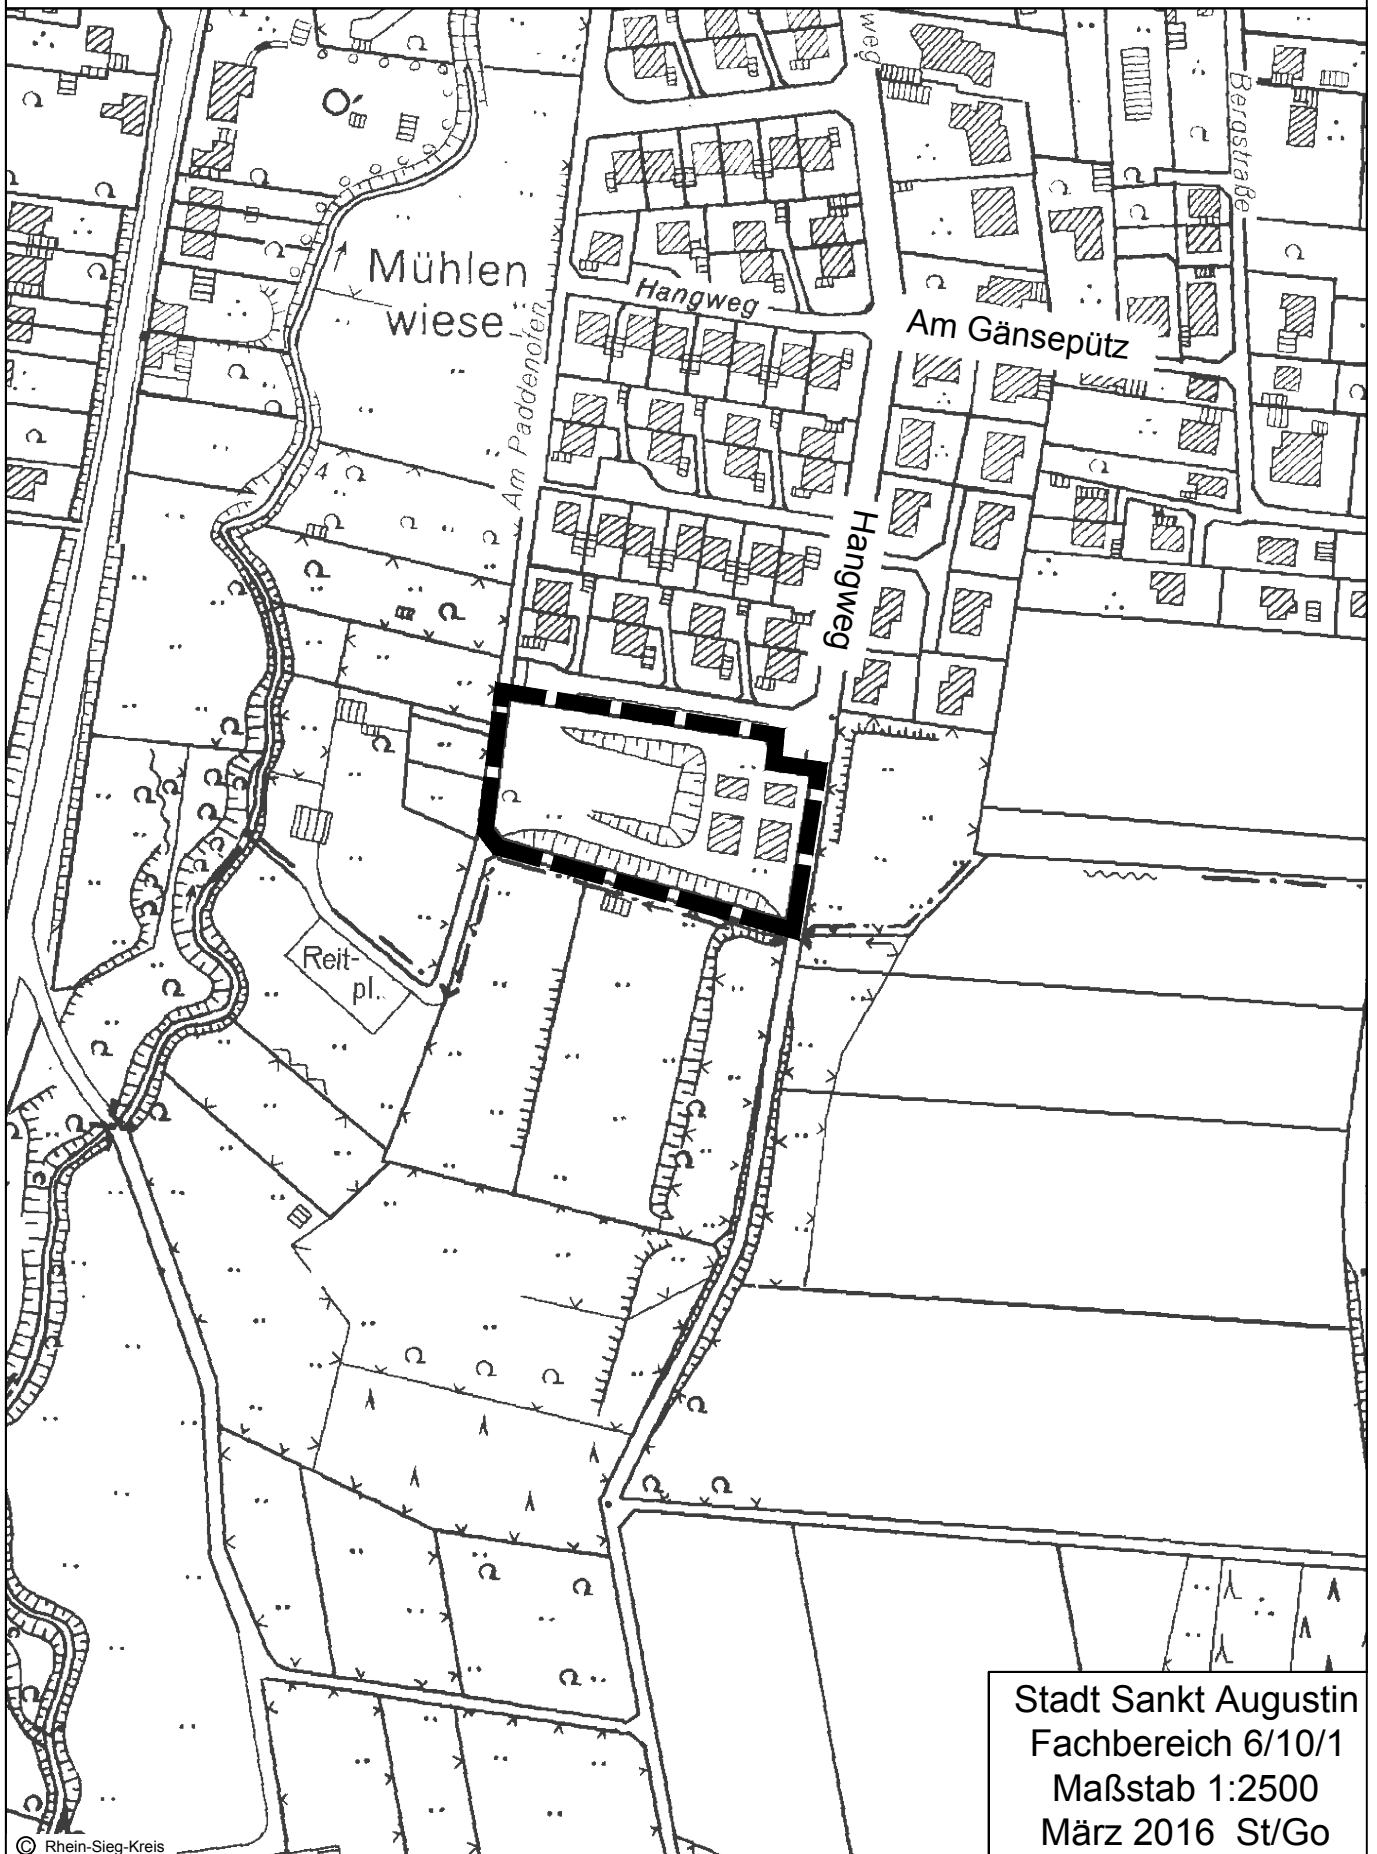

Stadt Sankt Augustin
Fachbereich 6/10/1
Maßstab 1:2500
März 2016 St/Go