


GELTUNGSBEREICHSP  
BEBAUUNGSPLAN NR. 805 4.ÄNDERUNG  
"GÄNSEPÜTZ"  
SANKT AUGUSTIN

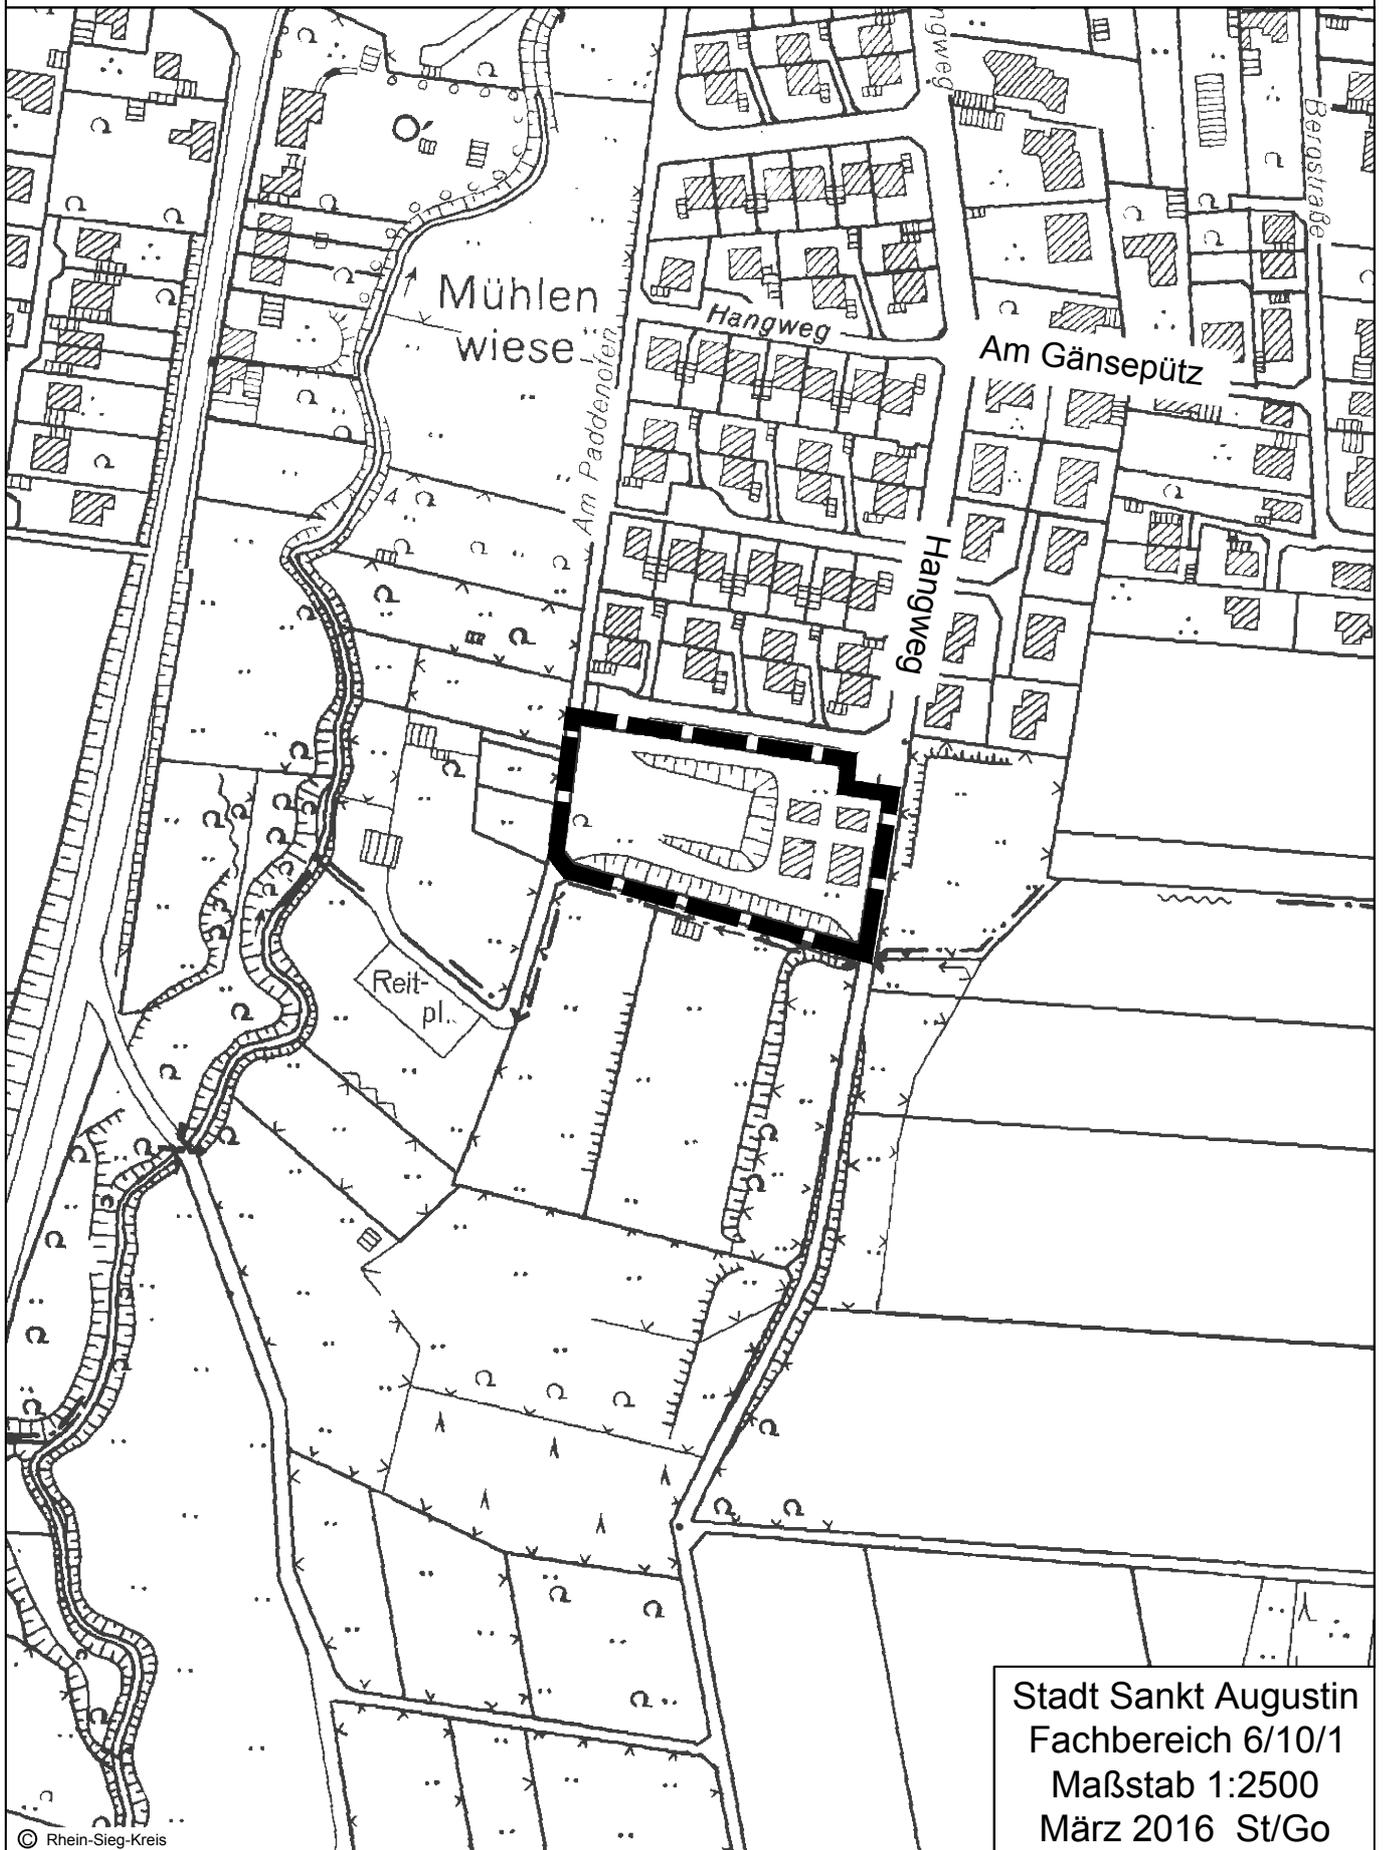

Stadt Sankt Augustin  
Fachbereich 6/10/1  
Maßstab 1:2500  
März 2016 St/Go