


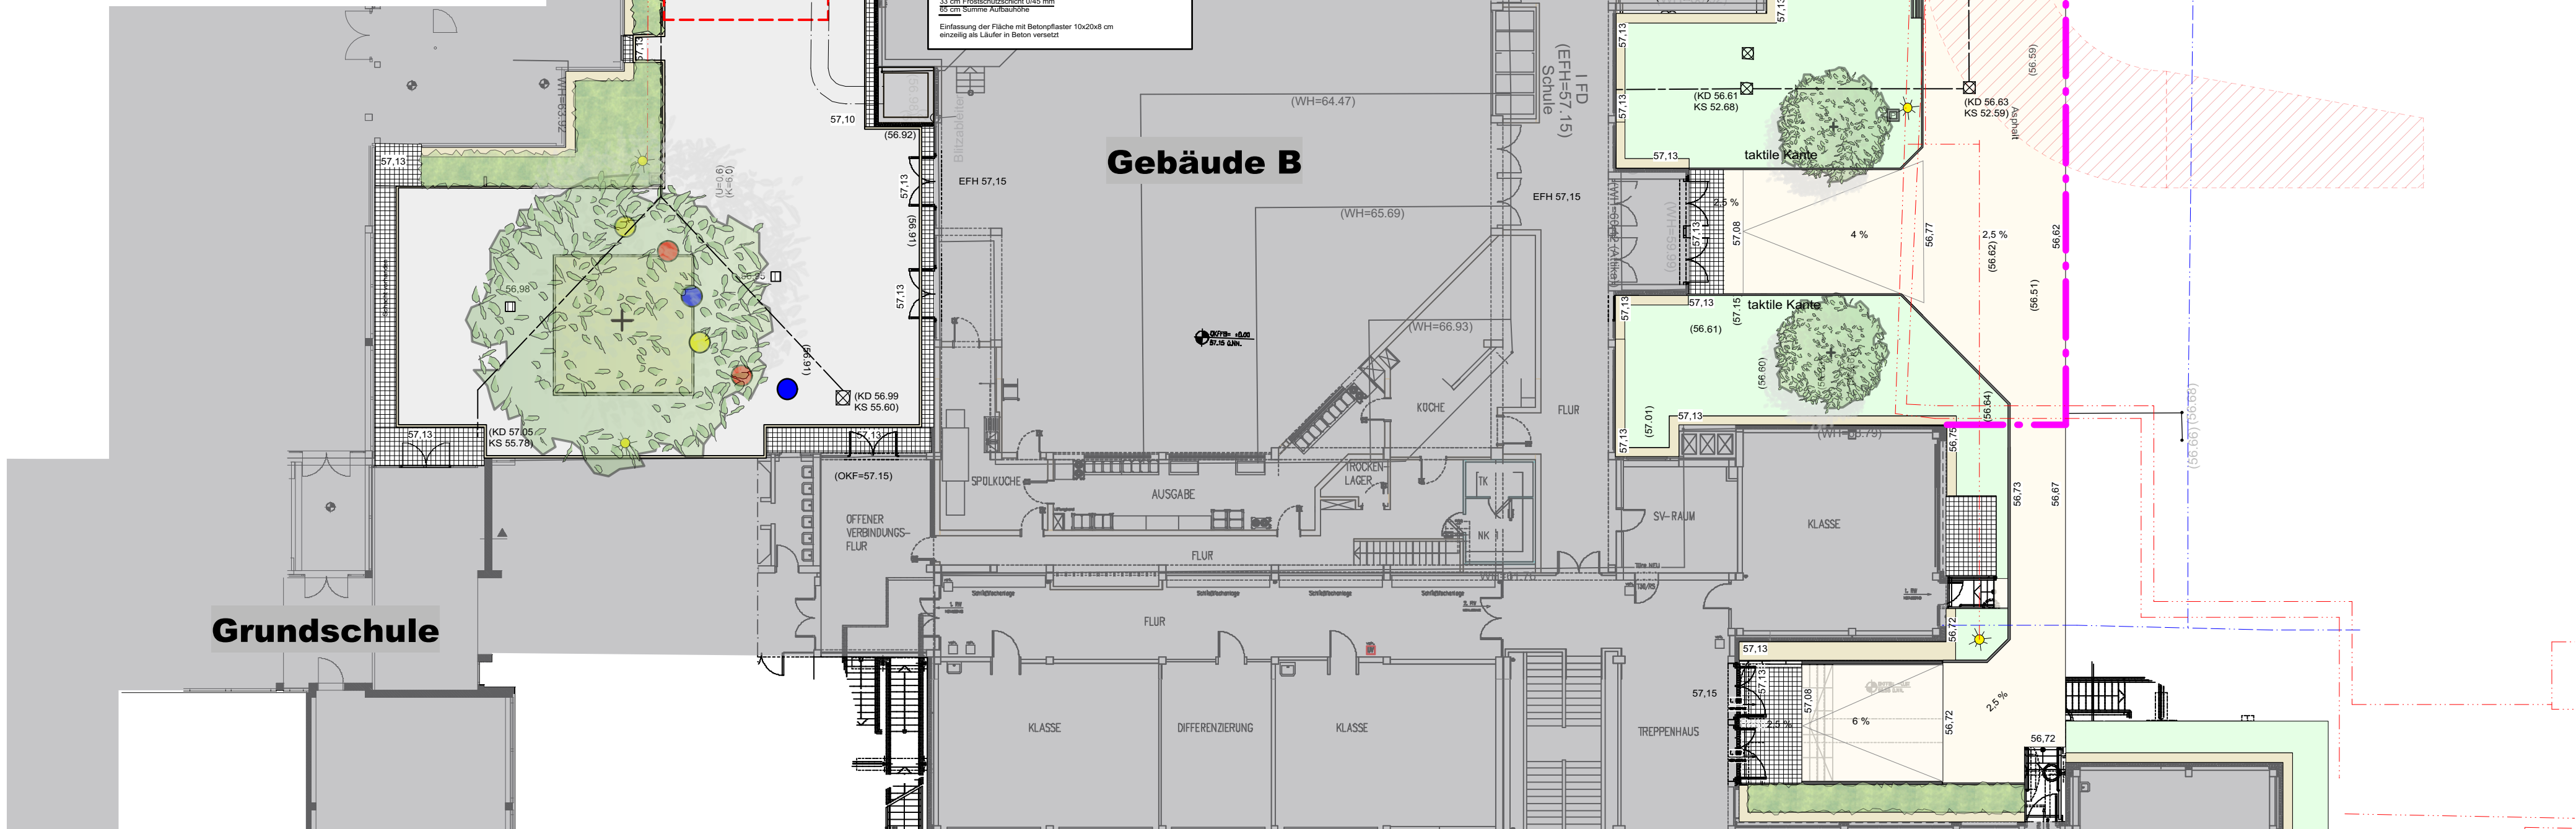

Legende

- Baum geplant
- Baum vorhanden
- Belag Pflaster
- Belag Platten
- Belag provisorisch Asphalt (später Pflaster)
- Gitterrost
- Vegetationsfläche
- Rasen
- Feuerwehruzufahrt
- Feuerwehraufstellfläche
- Tischtennisplatte
- Papierkorb
- Sitzinseln
- Entwässerungsleitung nachrichtlich
- Gasleitung nachrichtlich
- Frischwasser nachrichtlich
- Stromkabel nachrichtlich
- Lüftung/Klima nachrichtlich
- Bearbeitungsgrenze

Das Urheberrecht ist zu beachten!
Straßen-, Gelände- und sonstige Anschlußhöhen sind aus vorhandenen Plangrundlagen übernommen
und in der Örtlichkeit verantwortlich zu überprüfen und ggf. anzupassen!

A	Containerstand, Bänke vor Eingang	10.05.16	AN/CJ
Index	Änderung	Datum	Bearbeitet
Planung:	CONTUR 2 LANDSCHAFTSARCHITEKTUR Alexander Nix Landschaftsarchitekt BDLA		
	Neuer Trassweg 29 D-51427 Bergisch Gladbach Tel. 02204/22976 Fax 02204/60350 E-Mail nix@contur2.de		

Bauvorhaben :	Gesamtschule Sankt Augustin	
Darstellung :		
Entwurf Freianlagen		

Maßstab		Straßenschlüssel		Plan - Nr.:	
1:100				481021215	
Bearbeitung		Mitzeichnung		Beschlussen	
Datum	Name	Aufgabenbereich	Fachbereiche	BuV	PuV
gezeichnet	05.11.15	AN/TR			
bearbeitet			FB6		
geändert			FB8		
				Freigabe	
				7-10/1	