


GELTUNGSBEREICHSP
BEBAUUNGSPLAN NR. 229
"ALTE HEERSTRASSE"
SANKT AUGUSTIN

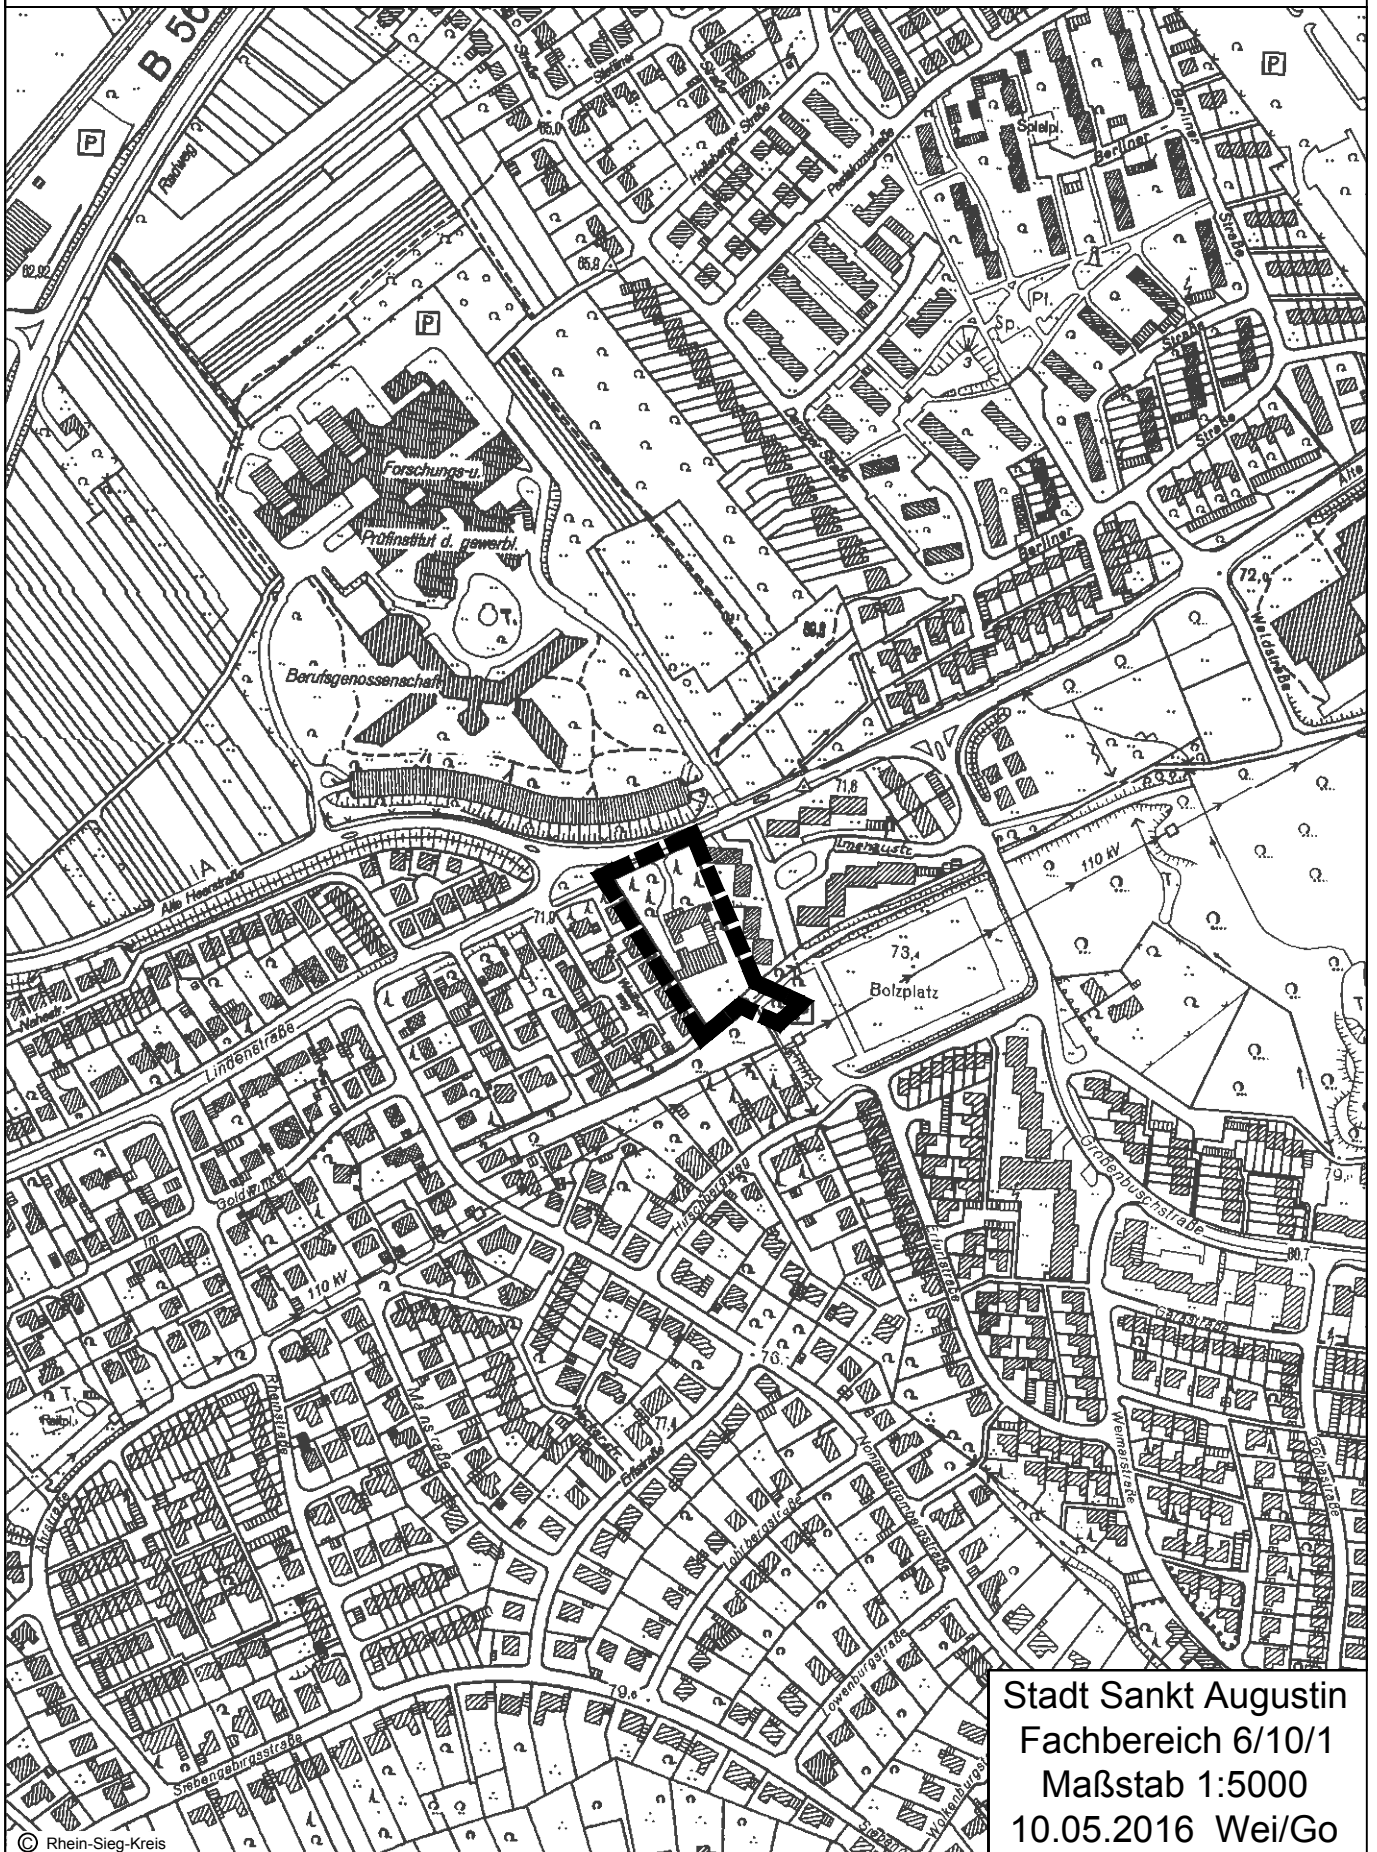

Stadt Sankt Augustin
Fachbereich 6/10/1
Maßstab 1:5000
10.05.2016 Wei/Go