


GELTUNGSBEREICHSP
BEBAUUNGSPLAN NR. 525/A
"MÜLLDORF"
SANKT AUGUSTIN

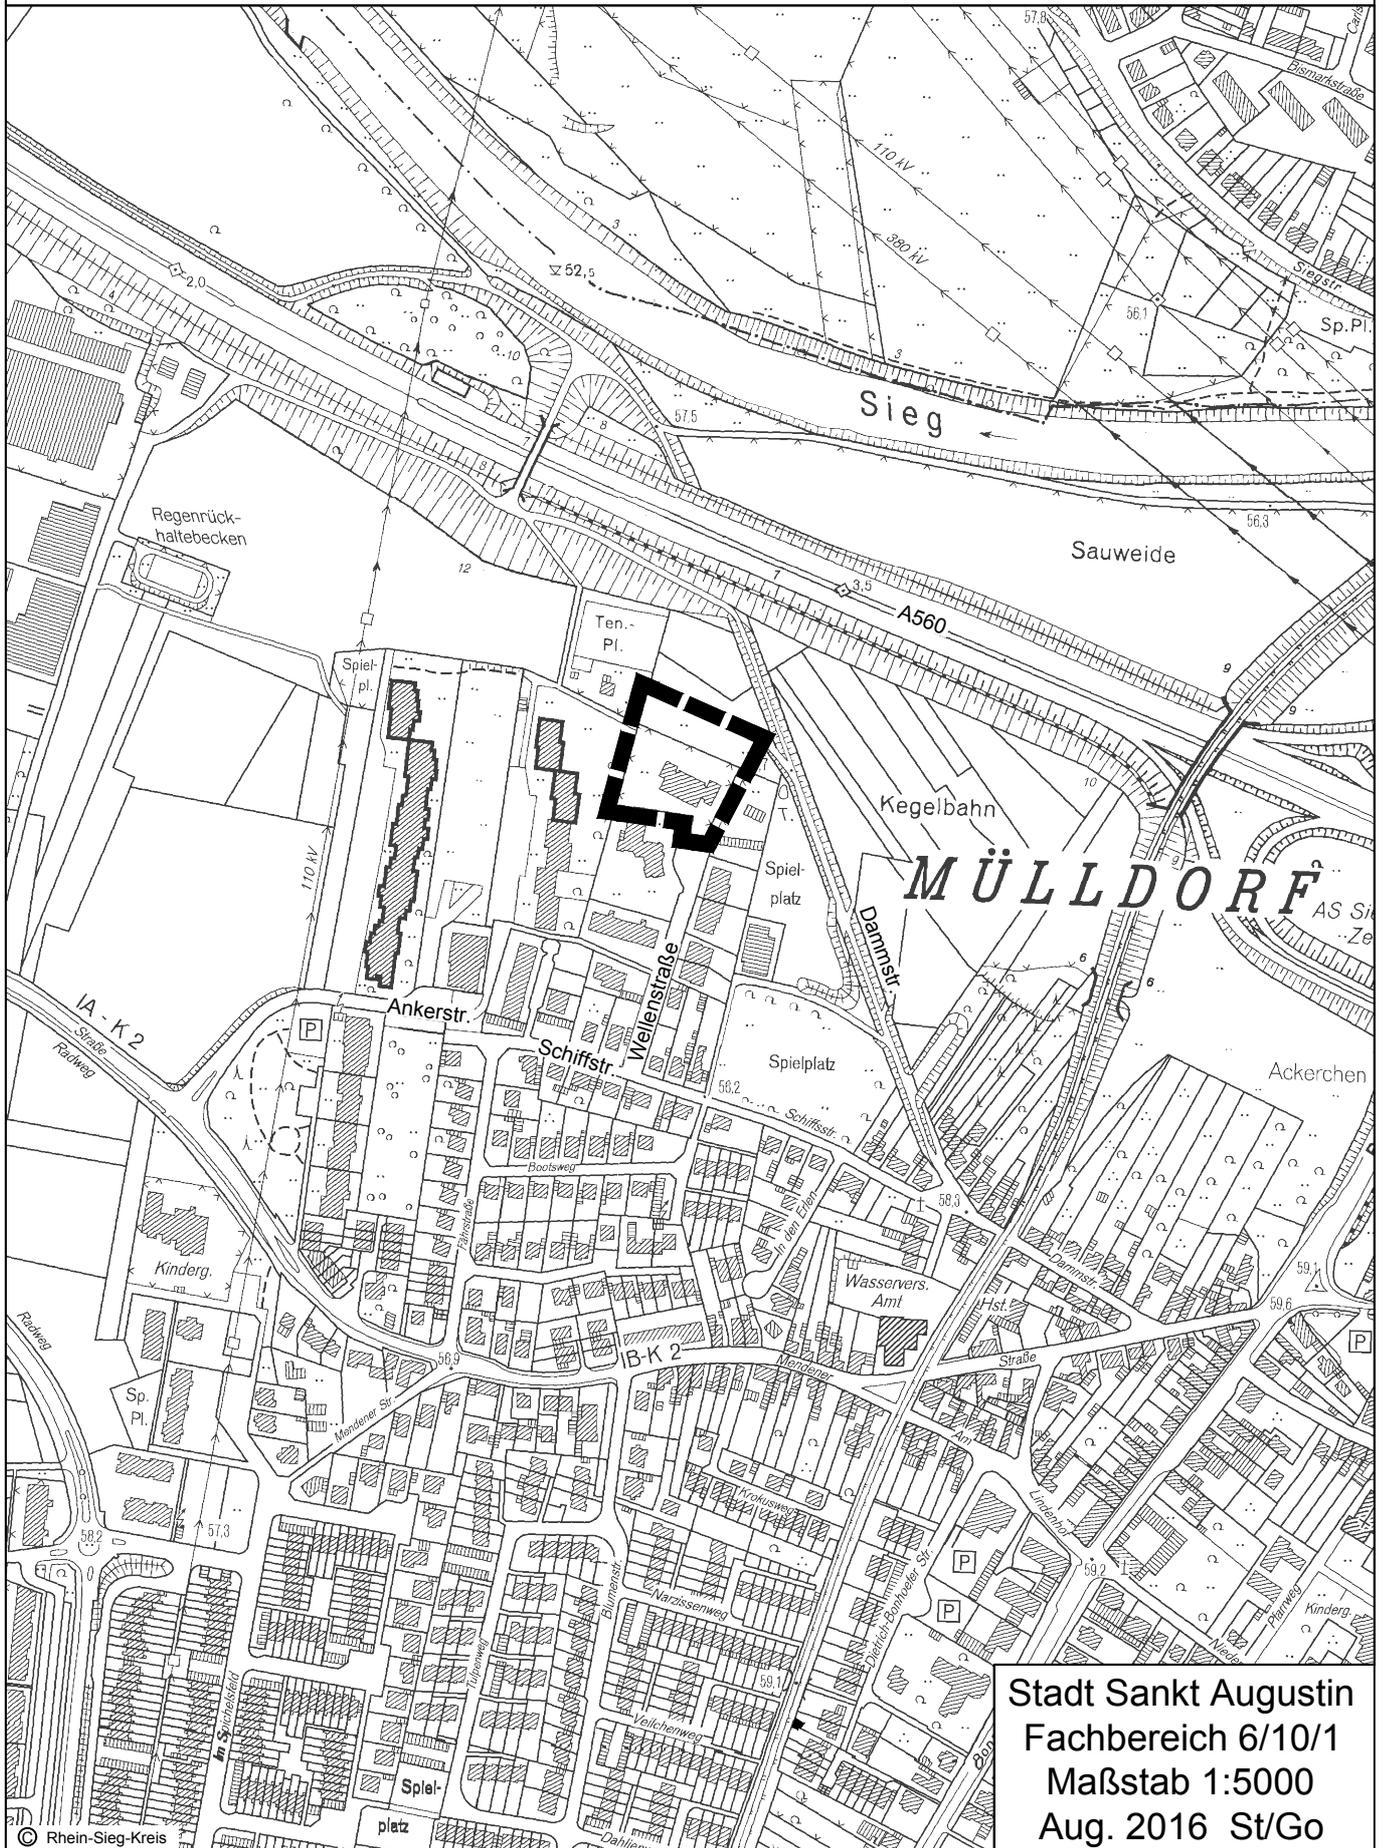

Stadt Sankt Augustin
Fachbereich 6/10/1
Maßstab 1:5000
Aug. 2016 St/Go