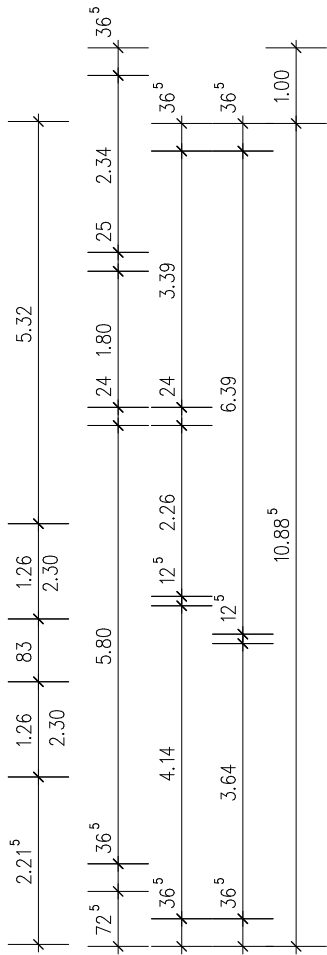
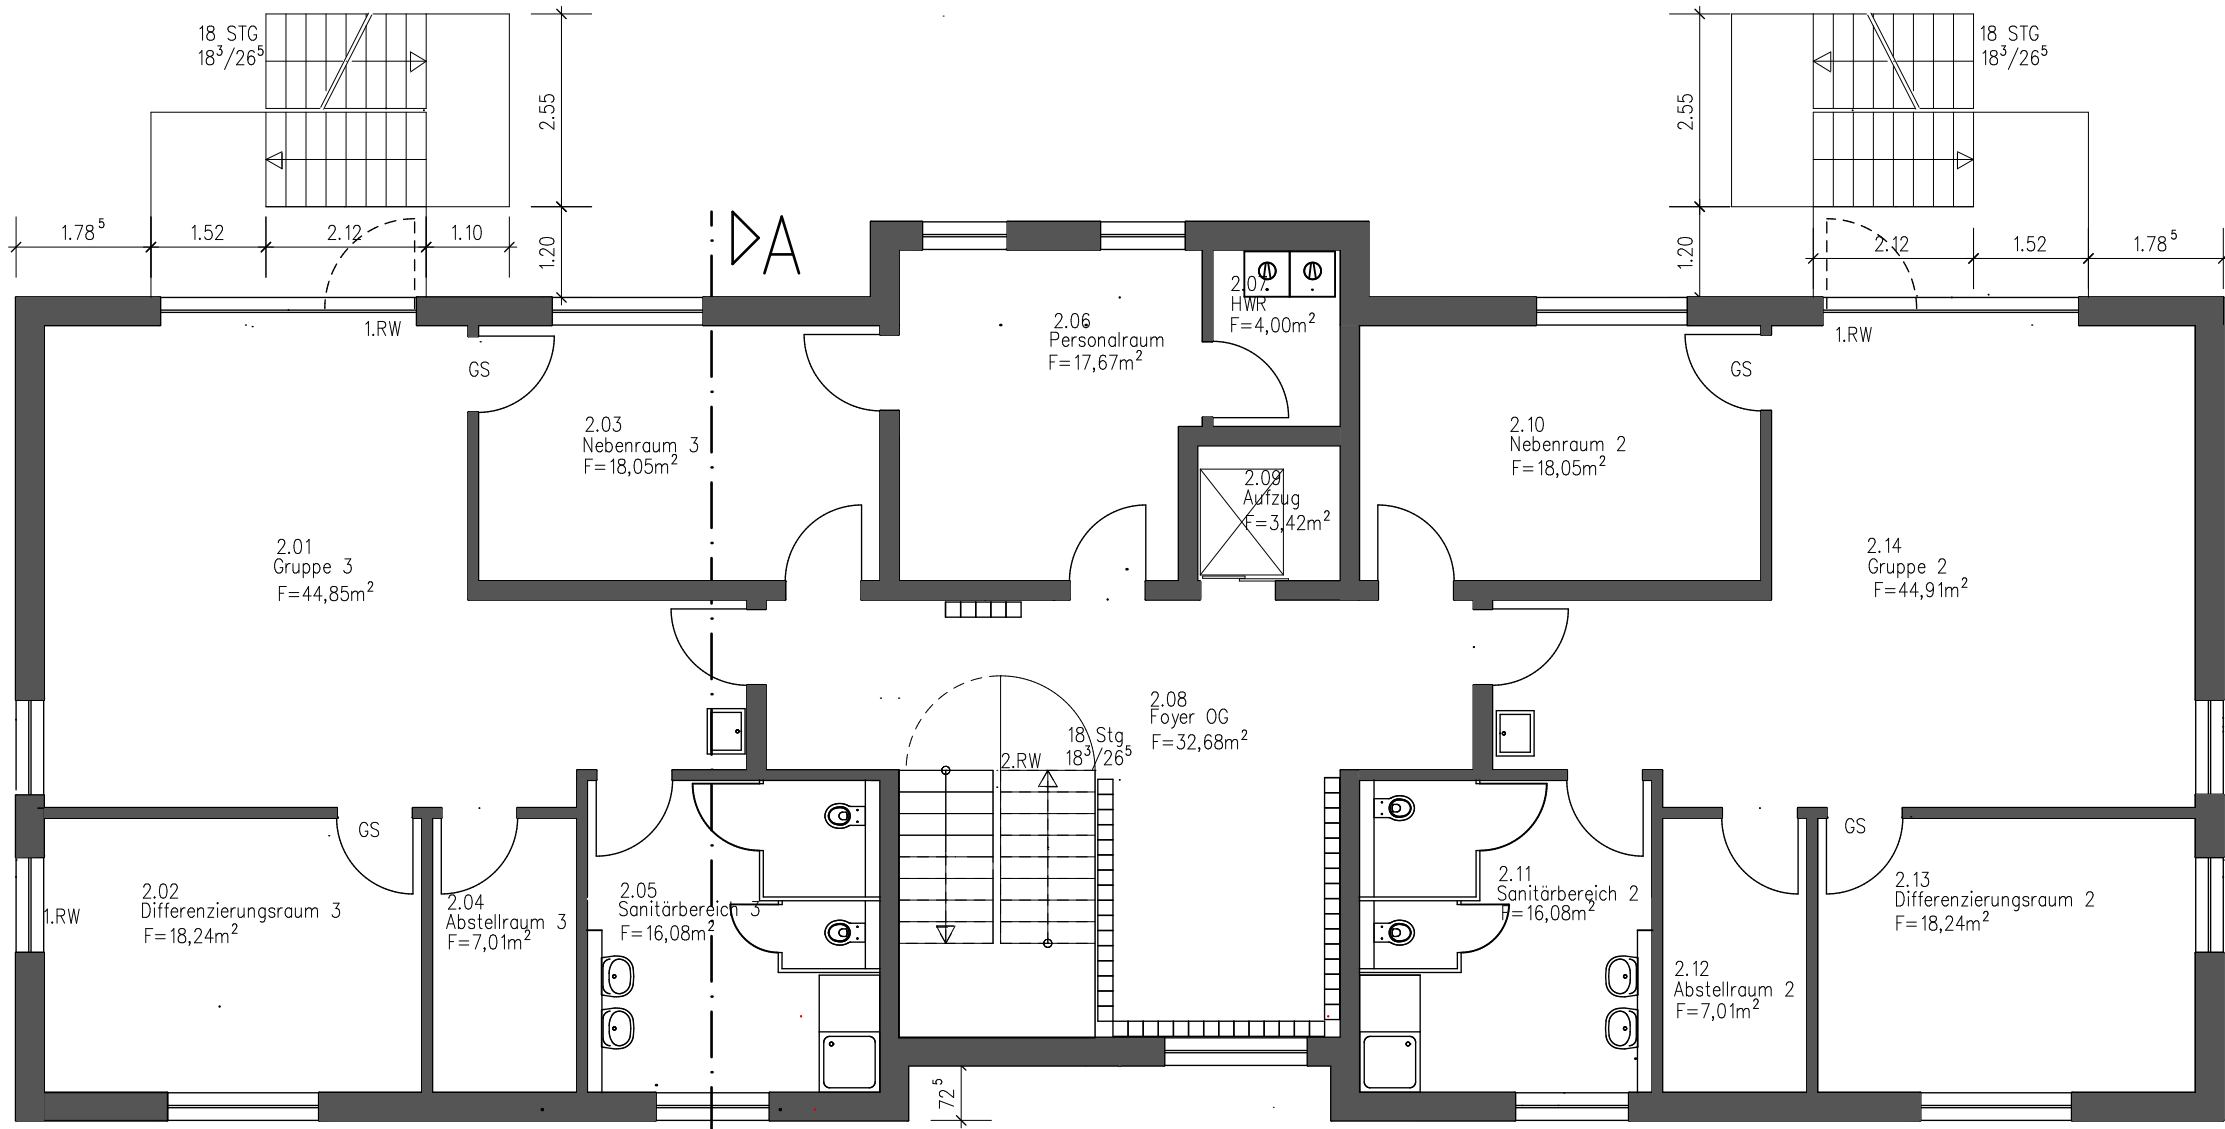
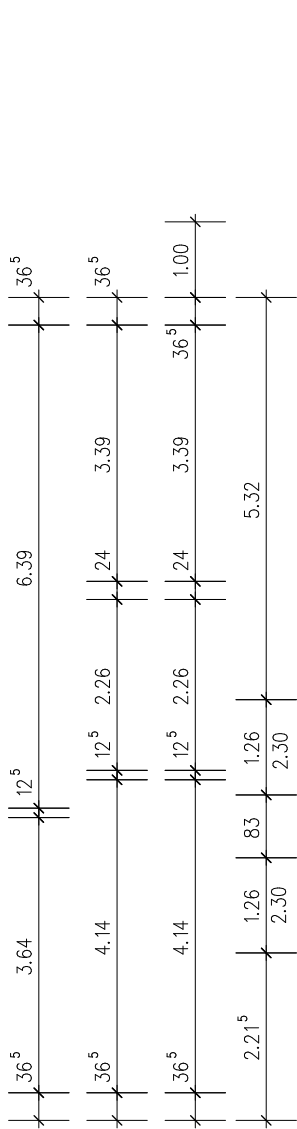
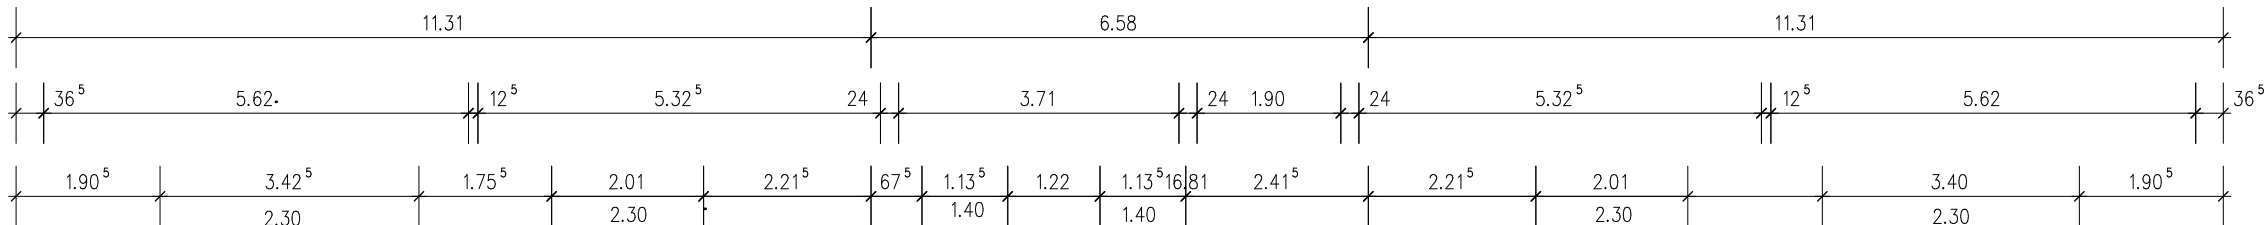


BAUANTRAG

PROJEKT:
NEUBAU EINER 3-GRUPPIGEN
KINDERTAGESSTÄTTE
VON-GALEN-STRASSE 28A
SANKT AUGUSTIN-MENDEN

BAUHERR:
EV. AXENFELD GESELLSCHAFT gGMBH
VENNER STRASSE 20
53177 BONN

UNTERSCHRIFT BAUHERR

ARCHITEKTIN:
DIPL.-ING. ARCHITEKTIN AKNW 34149
KATRIN GEERKE
C/O EV. AXENFELD GESELLSCHAFT gGMBH
VENNER STRASSE 20
53177 BONN
TEL.: 0228 / 38 27 111
FAX.: 0228 / 38 27 99 111
eMAIL: kgeerke@ggmbh.de

UNTERSCHRIFT ARCHITEKTIN

OBERGESCHOSS

DATUM	MASSTAB	PLANNR.
17.08.2016	1:100	1.02