

Begrünung HUMA – Sankt Augustin

KLA kiparbauplan GmbH



Entwurf 2013



KLA kiparbauplan GmbH



Entwurf 2013

Lupenraum Grüner Rahmen **1**



Visualisierung `Grüner Rahmen`

Bäume zum Ausgleich

Lupenraum Grüner Rahmen



Tilia platyphyllos



Carpinus betulus



Malus sylvestris



Acer rubrum



Gleditsia triacanthos



Acer campestre



Prunus avium



Liquidambar



Liriodendron tulipifera



Quercus petraea



Crataegus monogyna



Nyssa sylvatica



Tilia cordata



Quercus robur




Prunus padus



Sorbus aucuparia

Spindel 2013

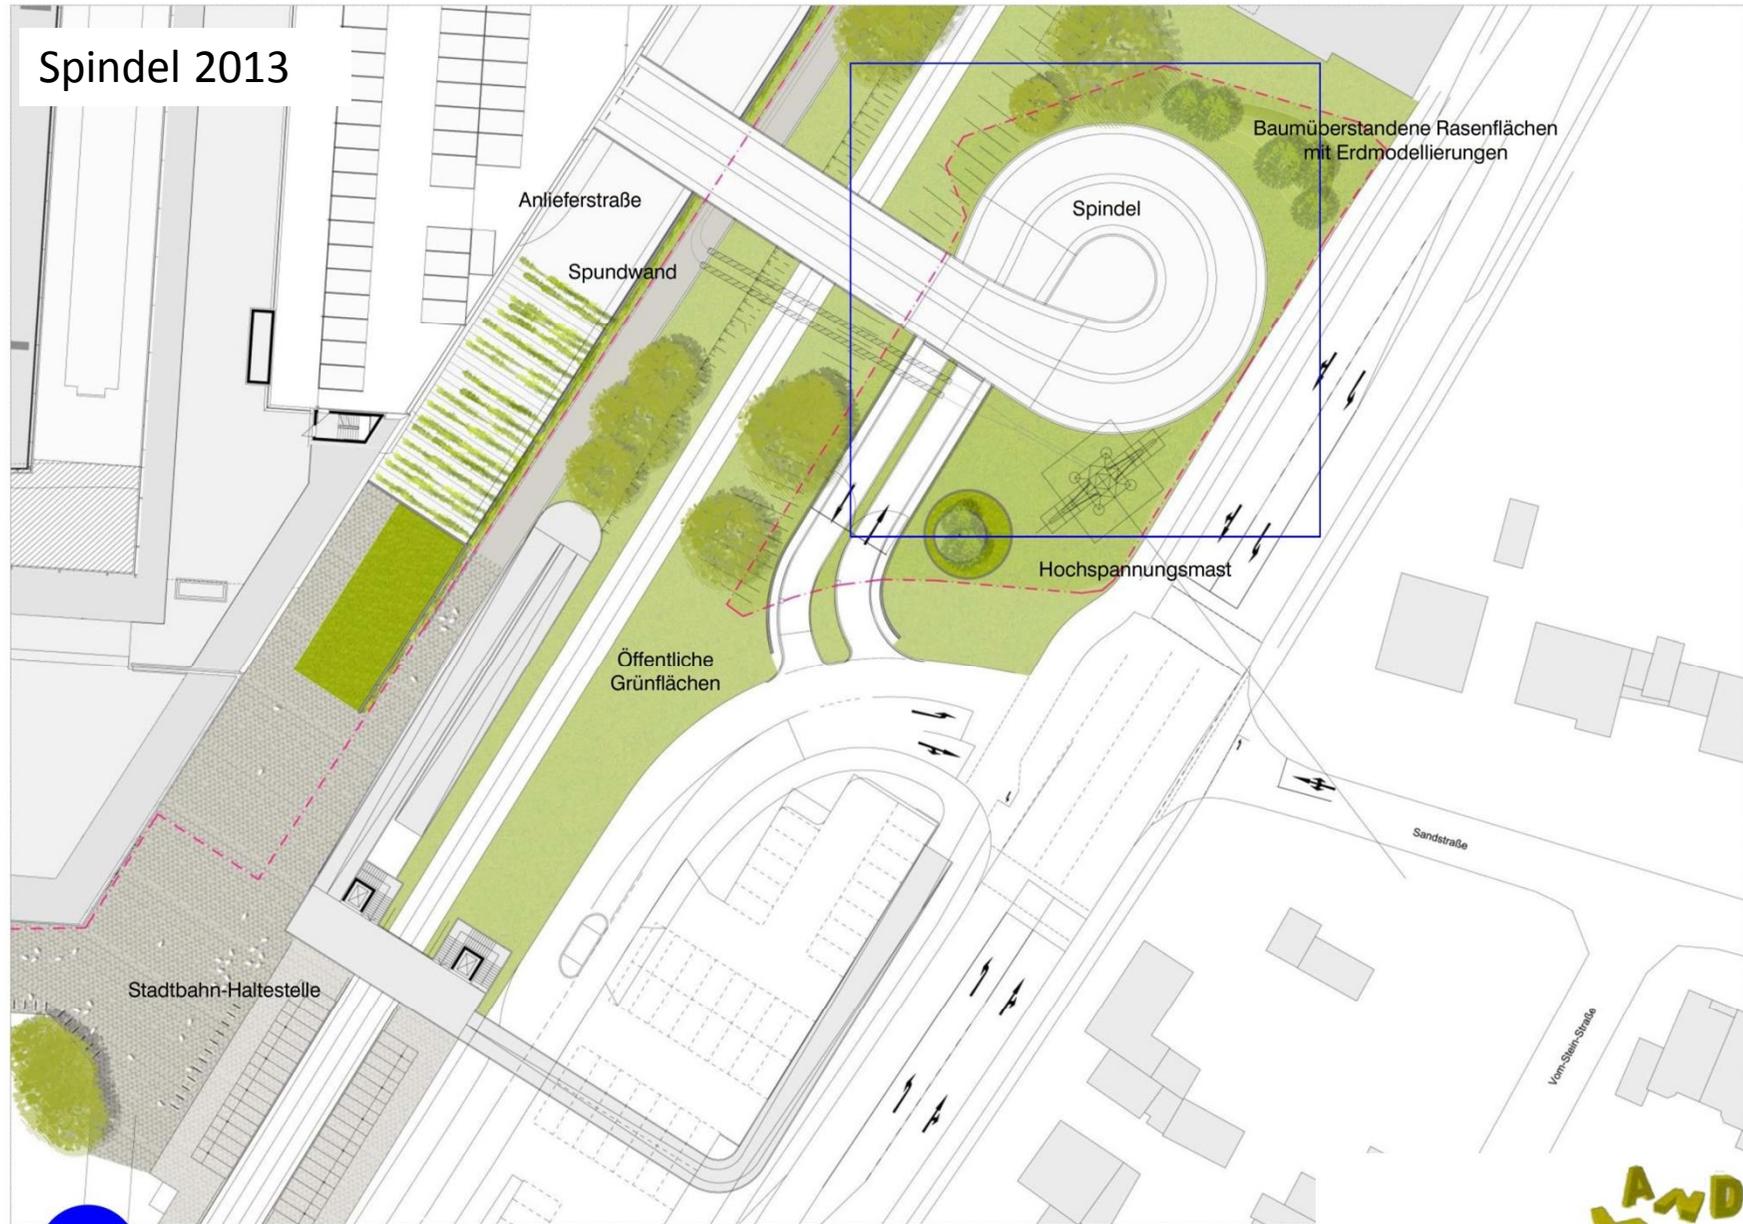

3

LUPENRAUM SPINDEL

KLA kiparbauplan GmbH





Efeu
Hedera helix



Wilder Wein
Parthenocissus quinquefolia




Wilder Wein – Herbstfärbung -
Parthenocissus quinquefolia



Pfeifenwinde
Aristolochia macrophylla

Dachbegrünung 2013

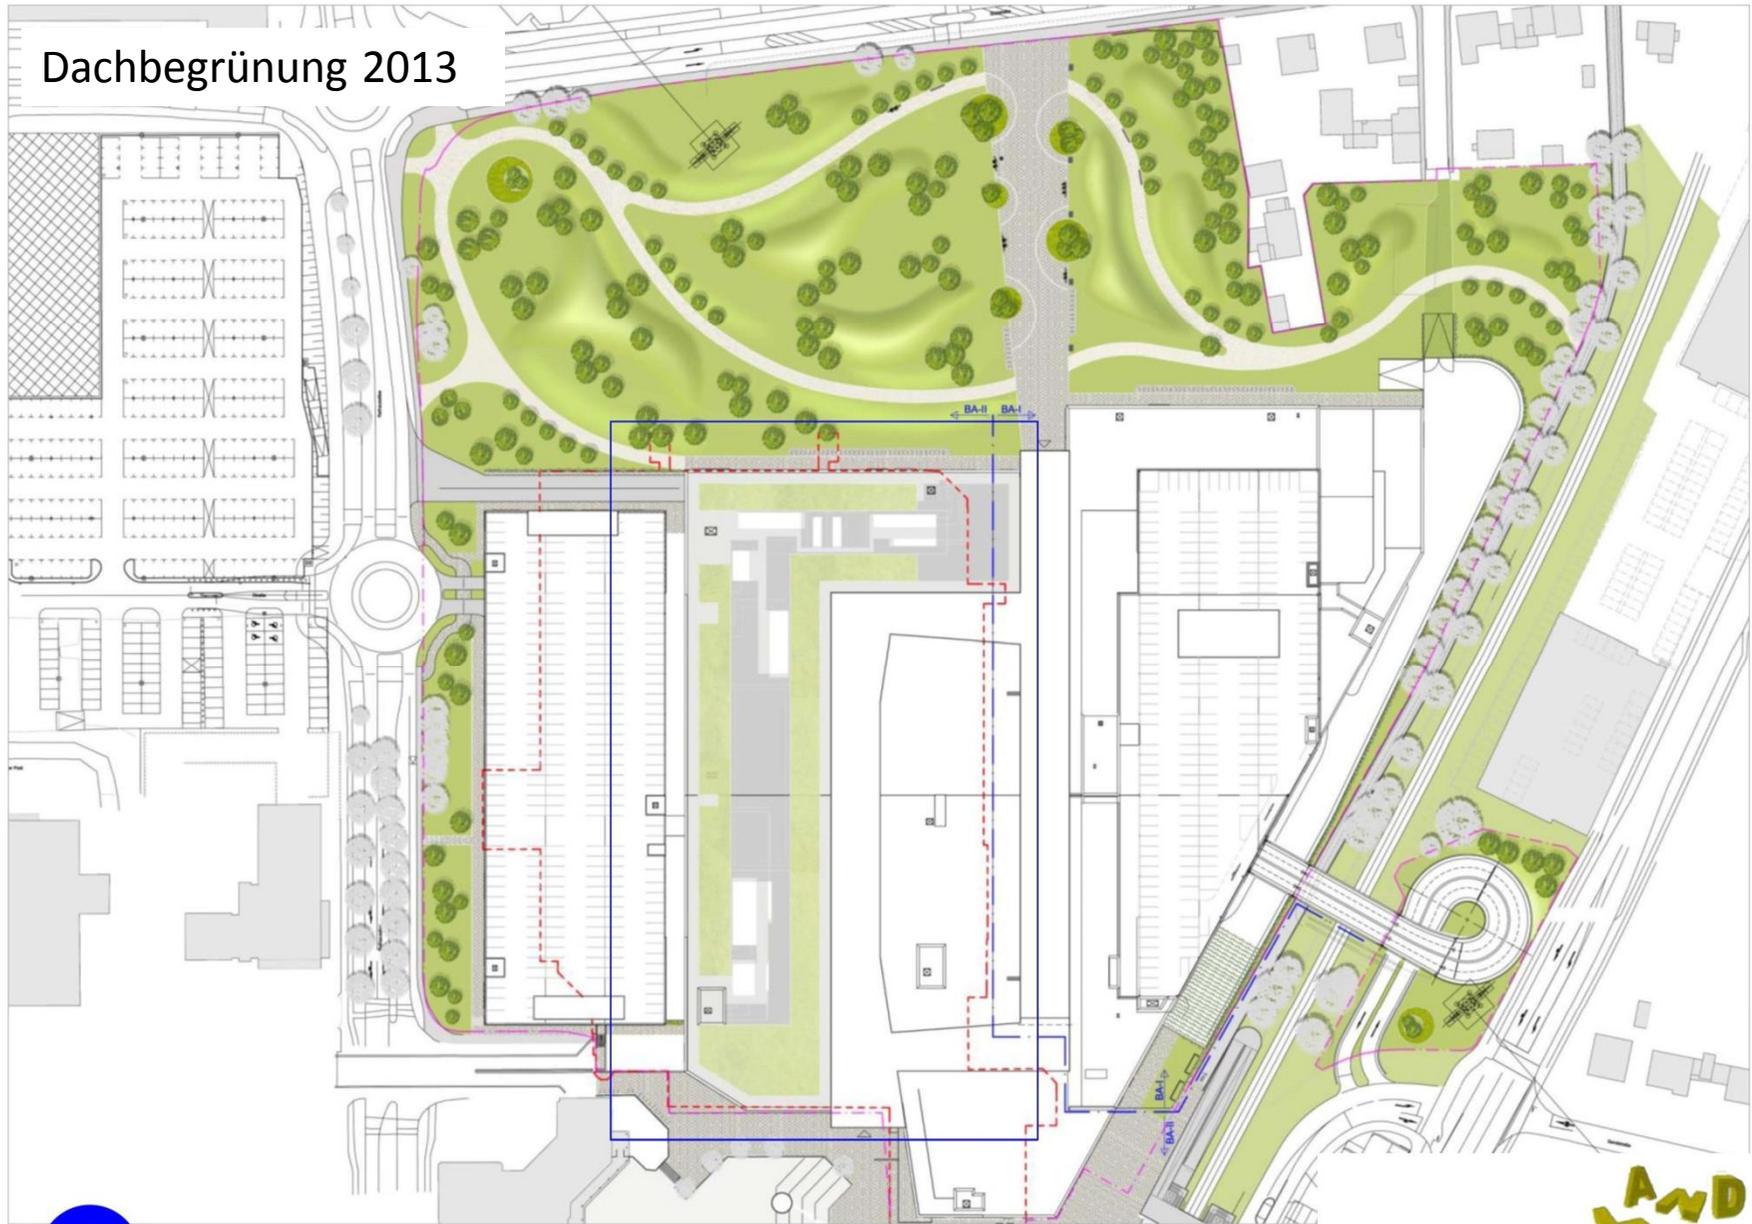

8

LUPENRAUM DACHBEGRÜNUNG

KLA kiparbauplan GmbH

LND
Landscape
Architecture
Nature
Development


Dachbegrünung

Lupenraum Dachbegrünung




Extensive Dachbegrünung

Regeldetail Dachbegrünung extensiv
Dachneigung 0 – 2 %

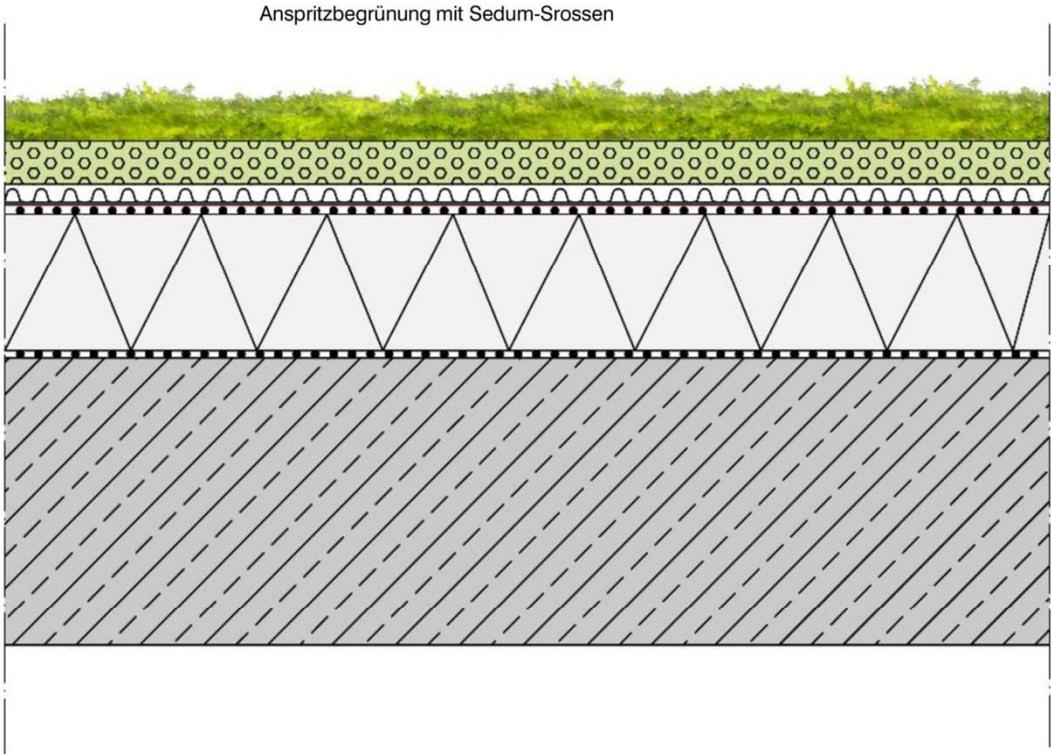

Extensive Dachbegrünung | Regeldetail 1:10

Planungsstand 2017

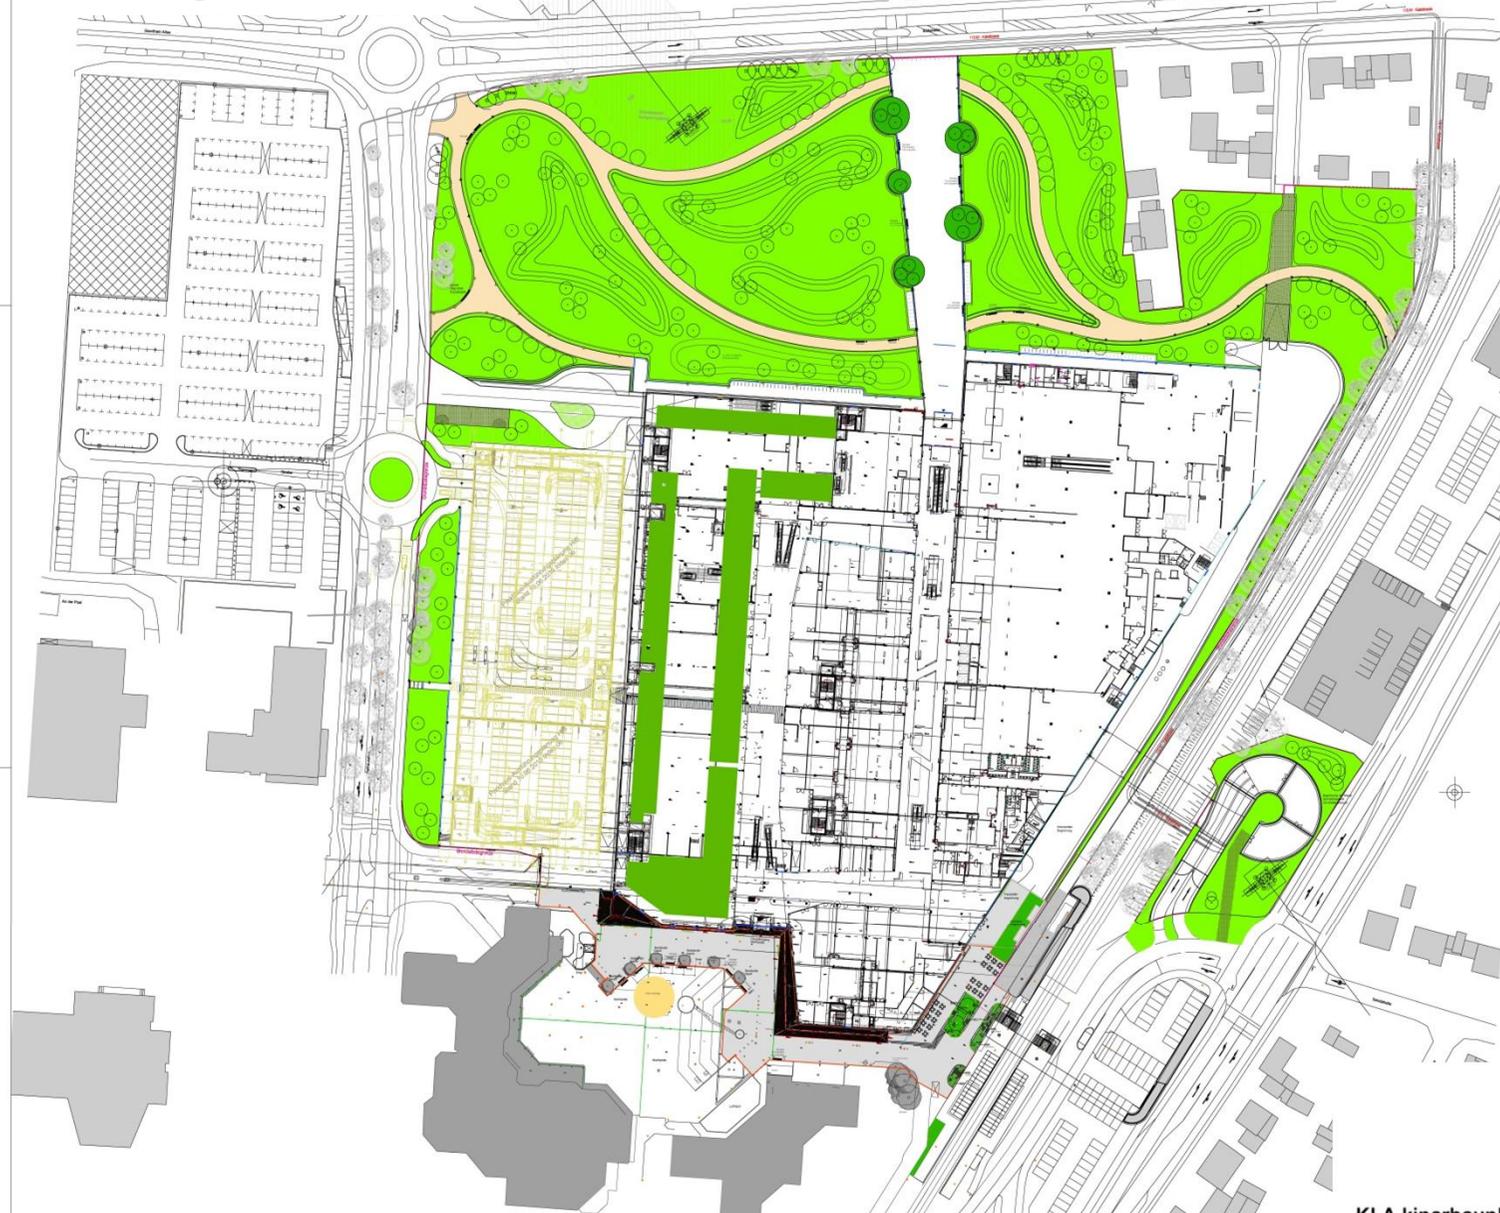

Legende

-  Wegflächen - befestigte Flächen
-  Wassergebundene Wegedecke
-  Pflanzflächen
-  Rasenflächen
-  Dachbegrünung
-  Kunststoffrasenbahn (Feuerwehrautofahrt)
-  Baum geplant
-  Baum bestand
-  Mastbauchne
-  Polsterbauchne
-  Bodenbelustrahler
-  Abfallbehälter
-  Sitzbank
-  Fahrradständer
-  Kastenninne
-  Schilbninne
-  Straßenbelauf mit 3-zelliger Pflasterinne
-  2-felliges Dreiflügel mit 2-felligem Personensor
-  Doppelbrunnen

NO	NO	NO	NO

HUMA - Sankt Augustin



KONTRAKT Jost Huter Beteiligungs- und Verwaltungsbedarfsgesellschaft GmbH & Co KG Lagerstraße 204 40699 Mönchengladbach	Telefon: 089-38 09 09-0 Telefax: 089-38 09 09-30	WWW.INTERNET
PROJEKTLEITUNG Preuss Projektmanagement GmbH	Telefon: 089-24 70 00-00 Telefax: 089-24 70 00-19	WWW.INTERNET
ARCHITECT Chapman Taylor 10000 Berlin Planung und Gestaltung	Telefon: 030-24 70 00-00 Telefax: 030-24 70 00-19	WWW.INTERNET



KLA kiparbauplan GmbH


Park 2017 inkl.
Trichterverschiebung




Standort Kunstwerk

Rathausallee

neuer Standort Kunstwerk

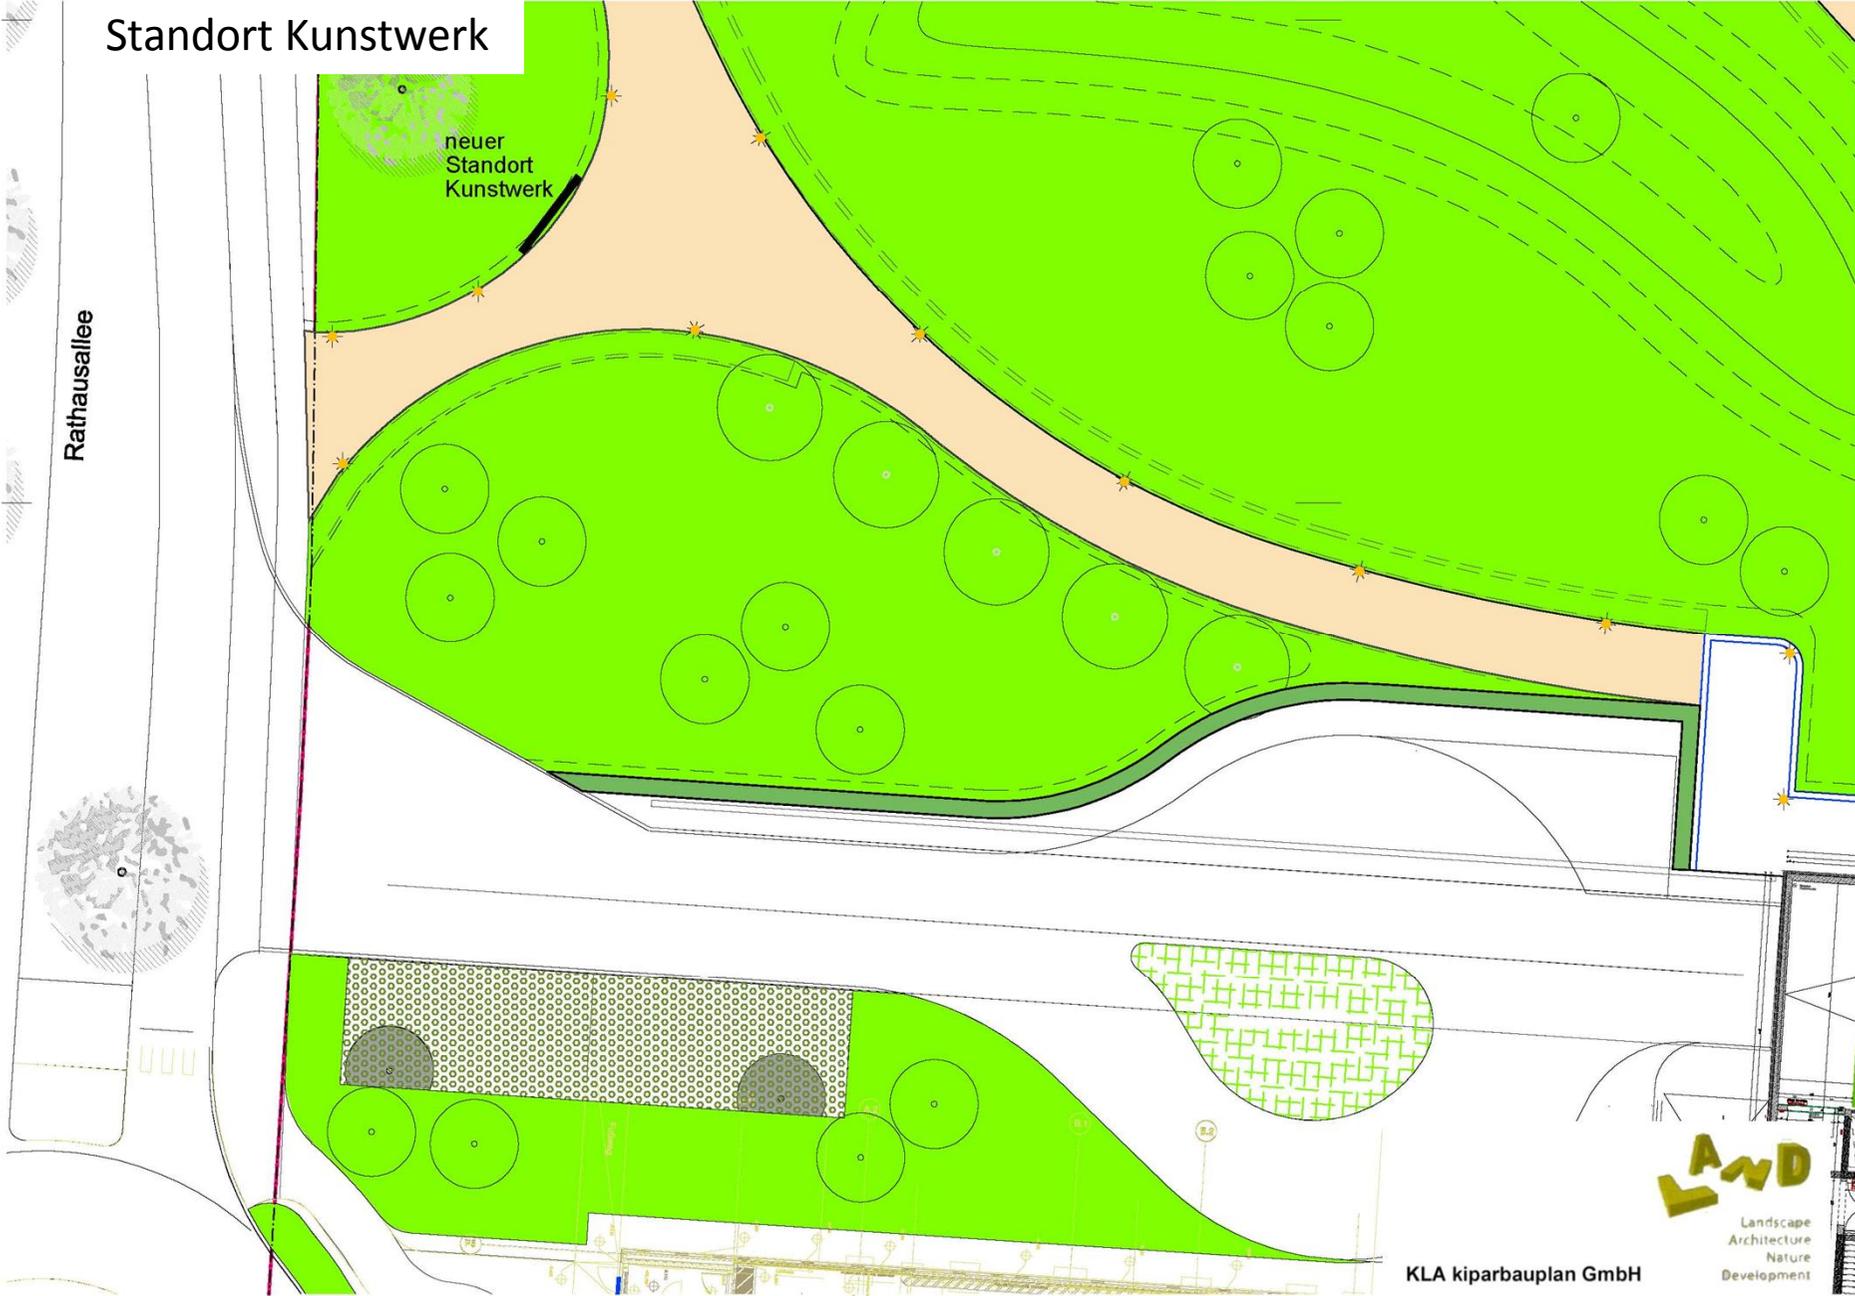


Kreisverkehr und Dachbegrünung

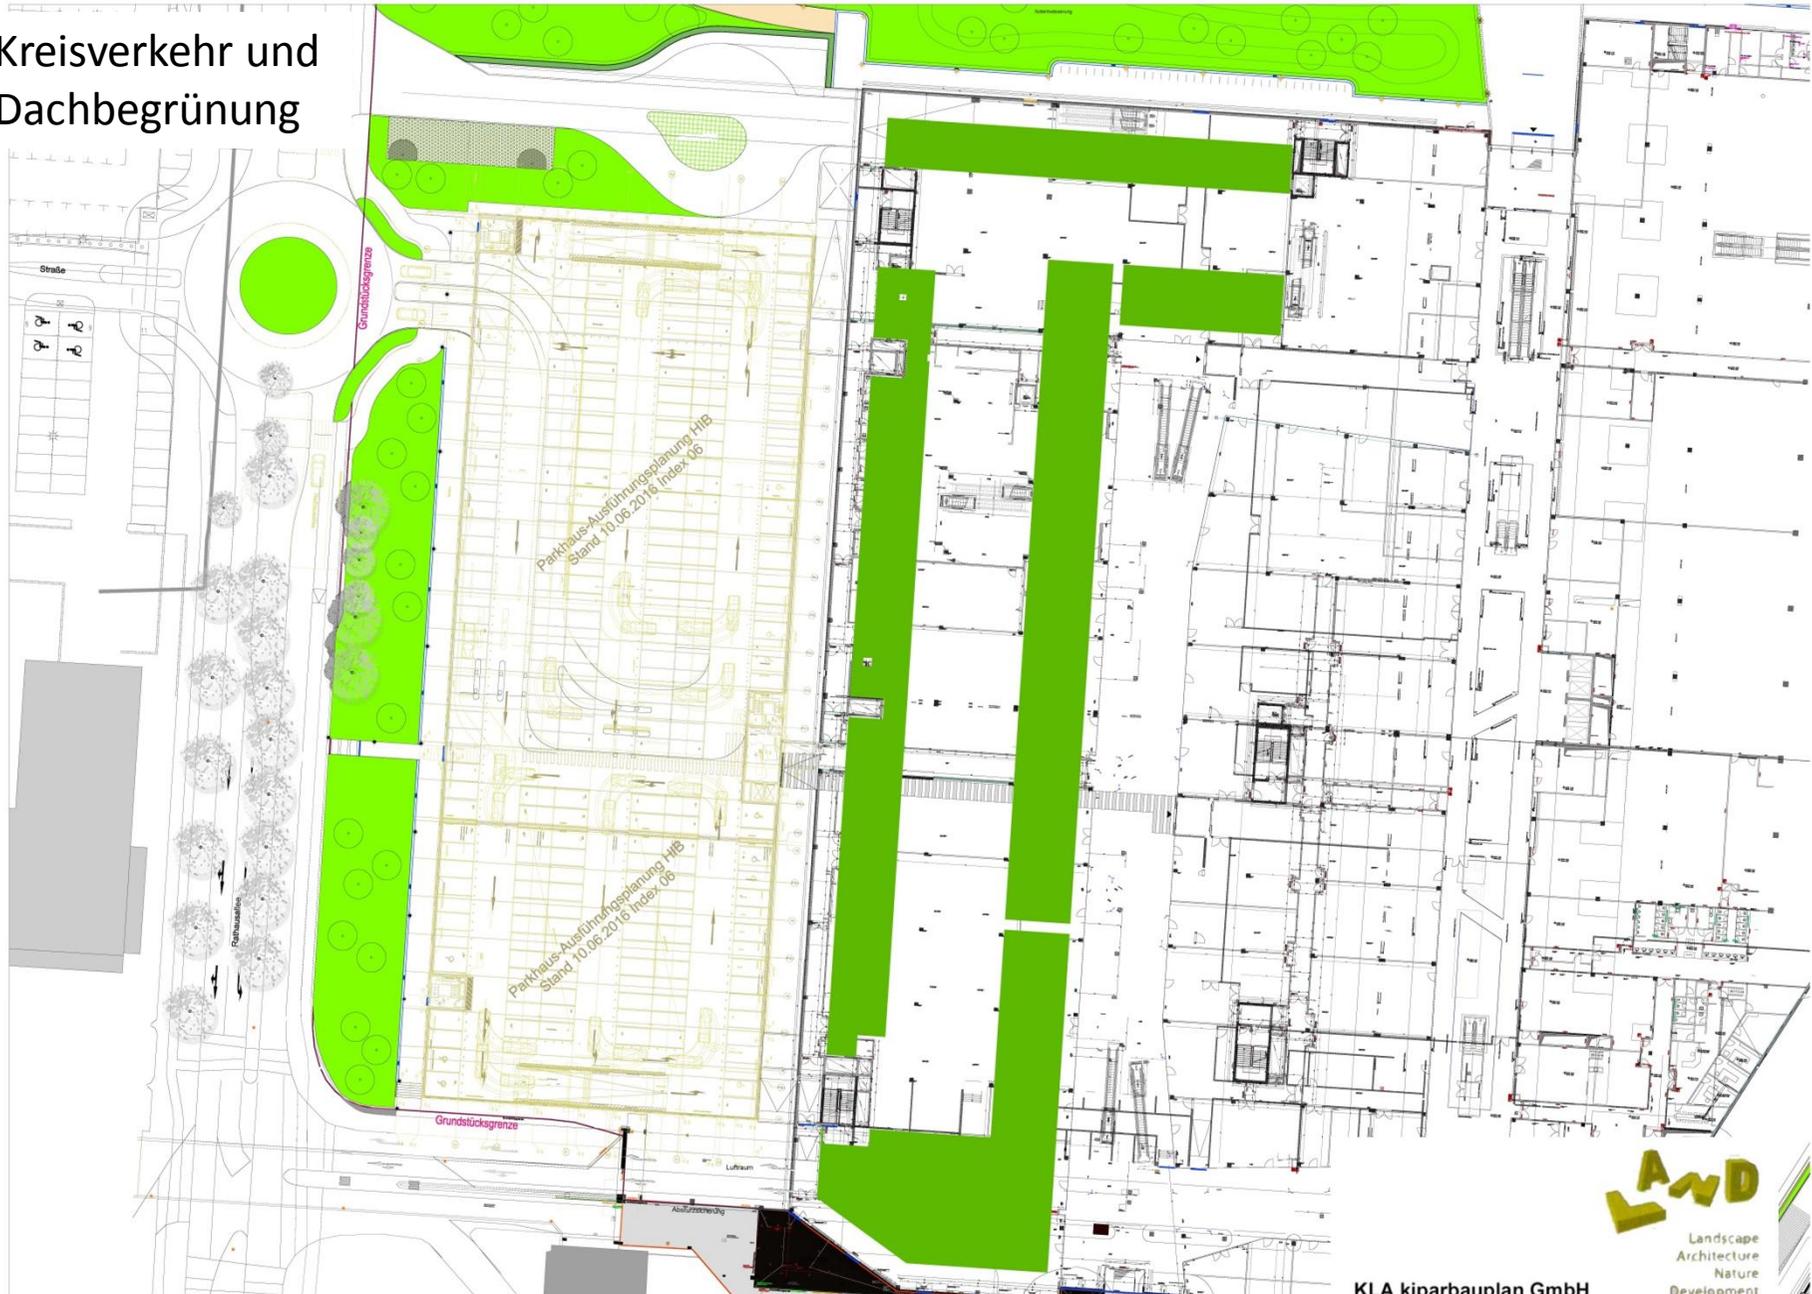

Entwurf
Kreisverkehr 2017

Muster von Streifen aus Naturstein mit
und kleine schön blühende Bäume

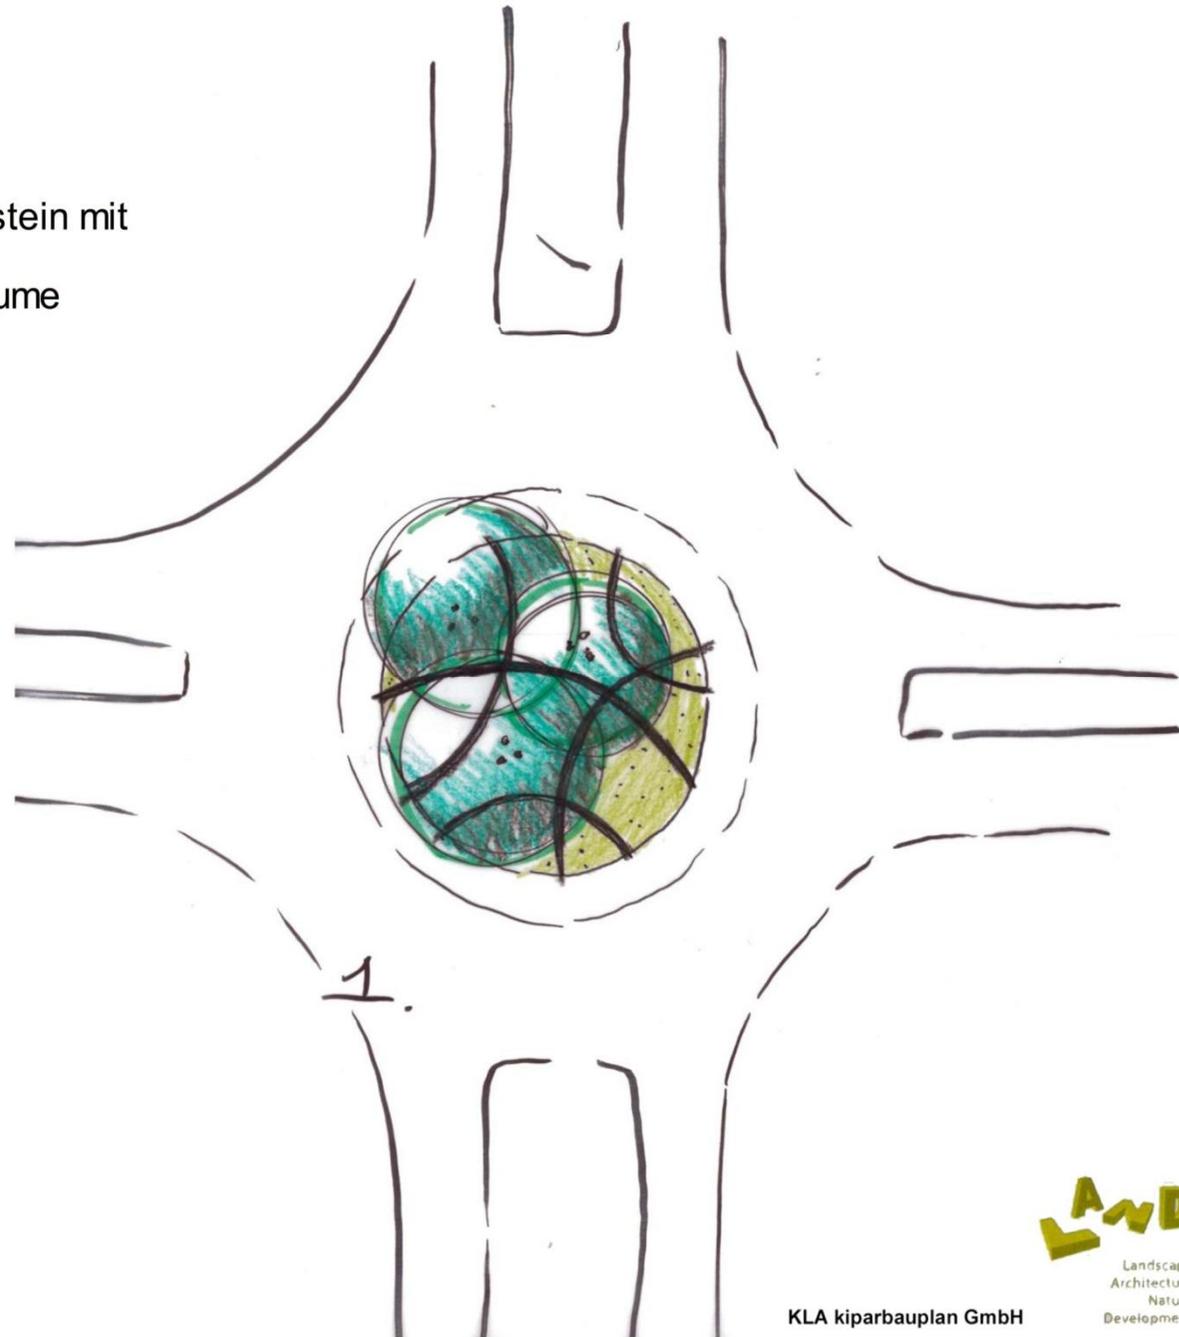

Marktebene 2017



Vielen Dank
für Ihre Aufmerksamkeit