


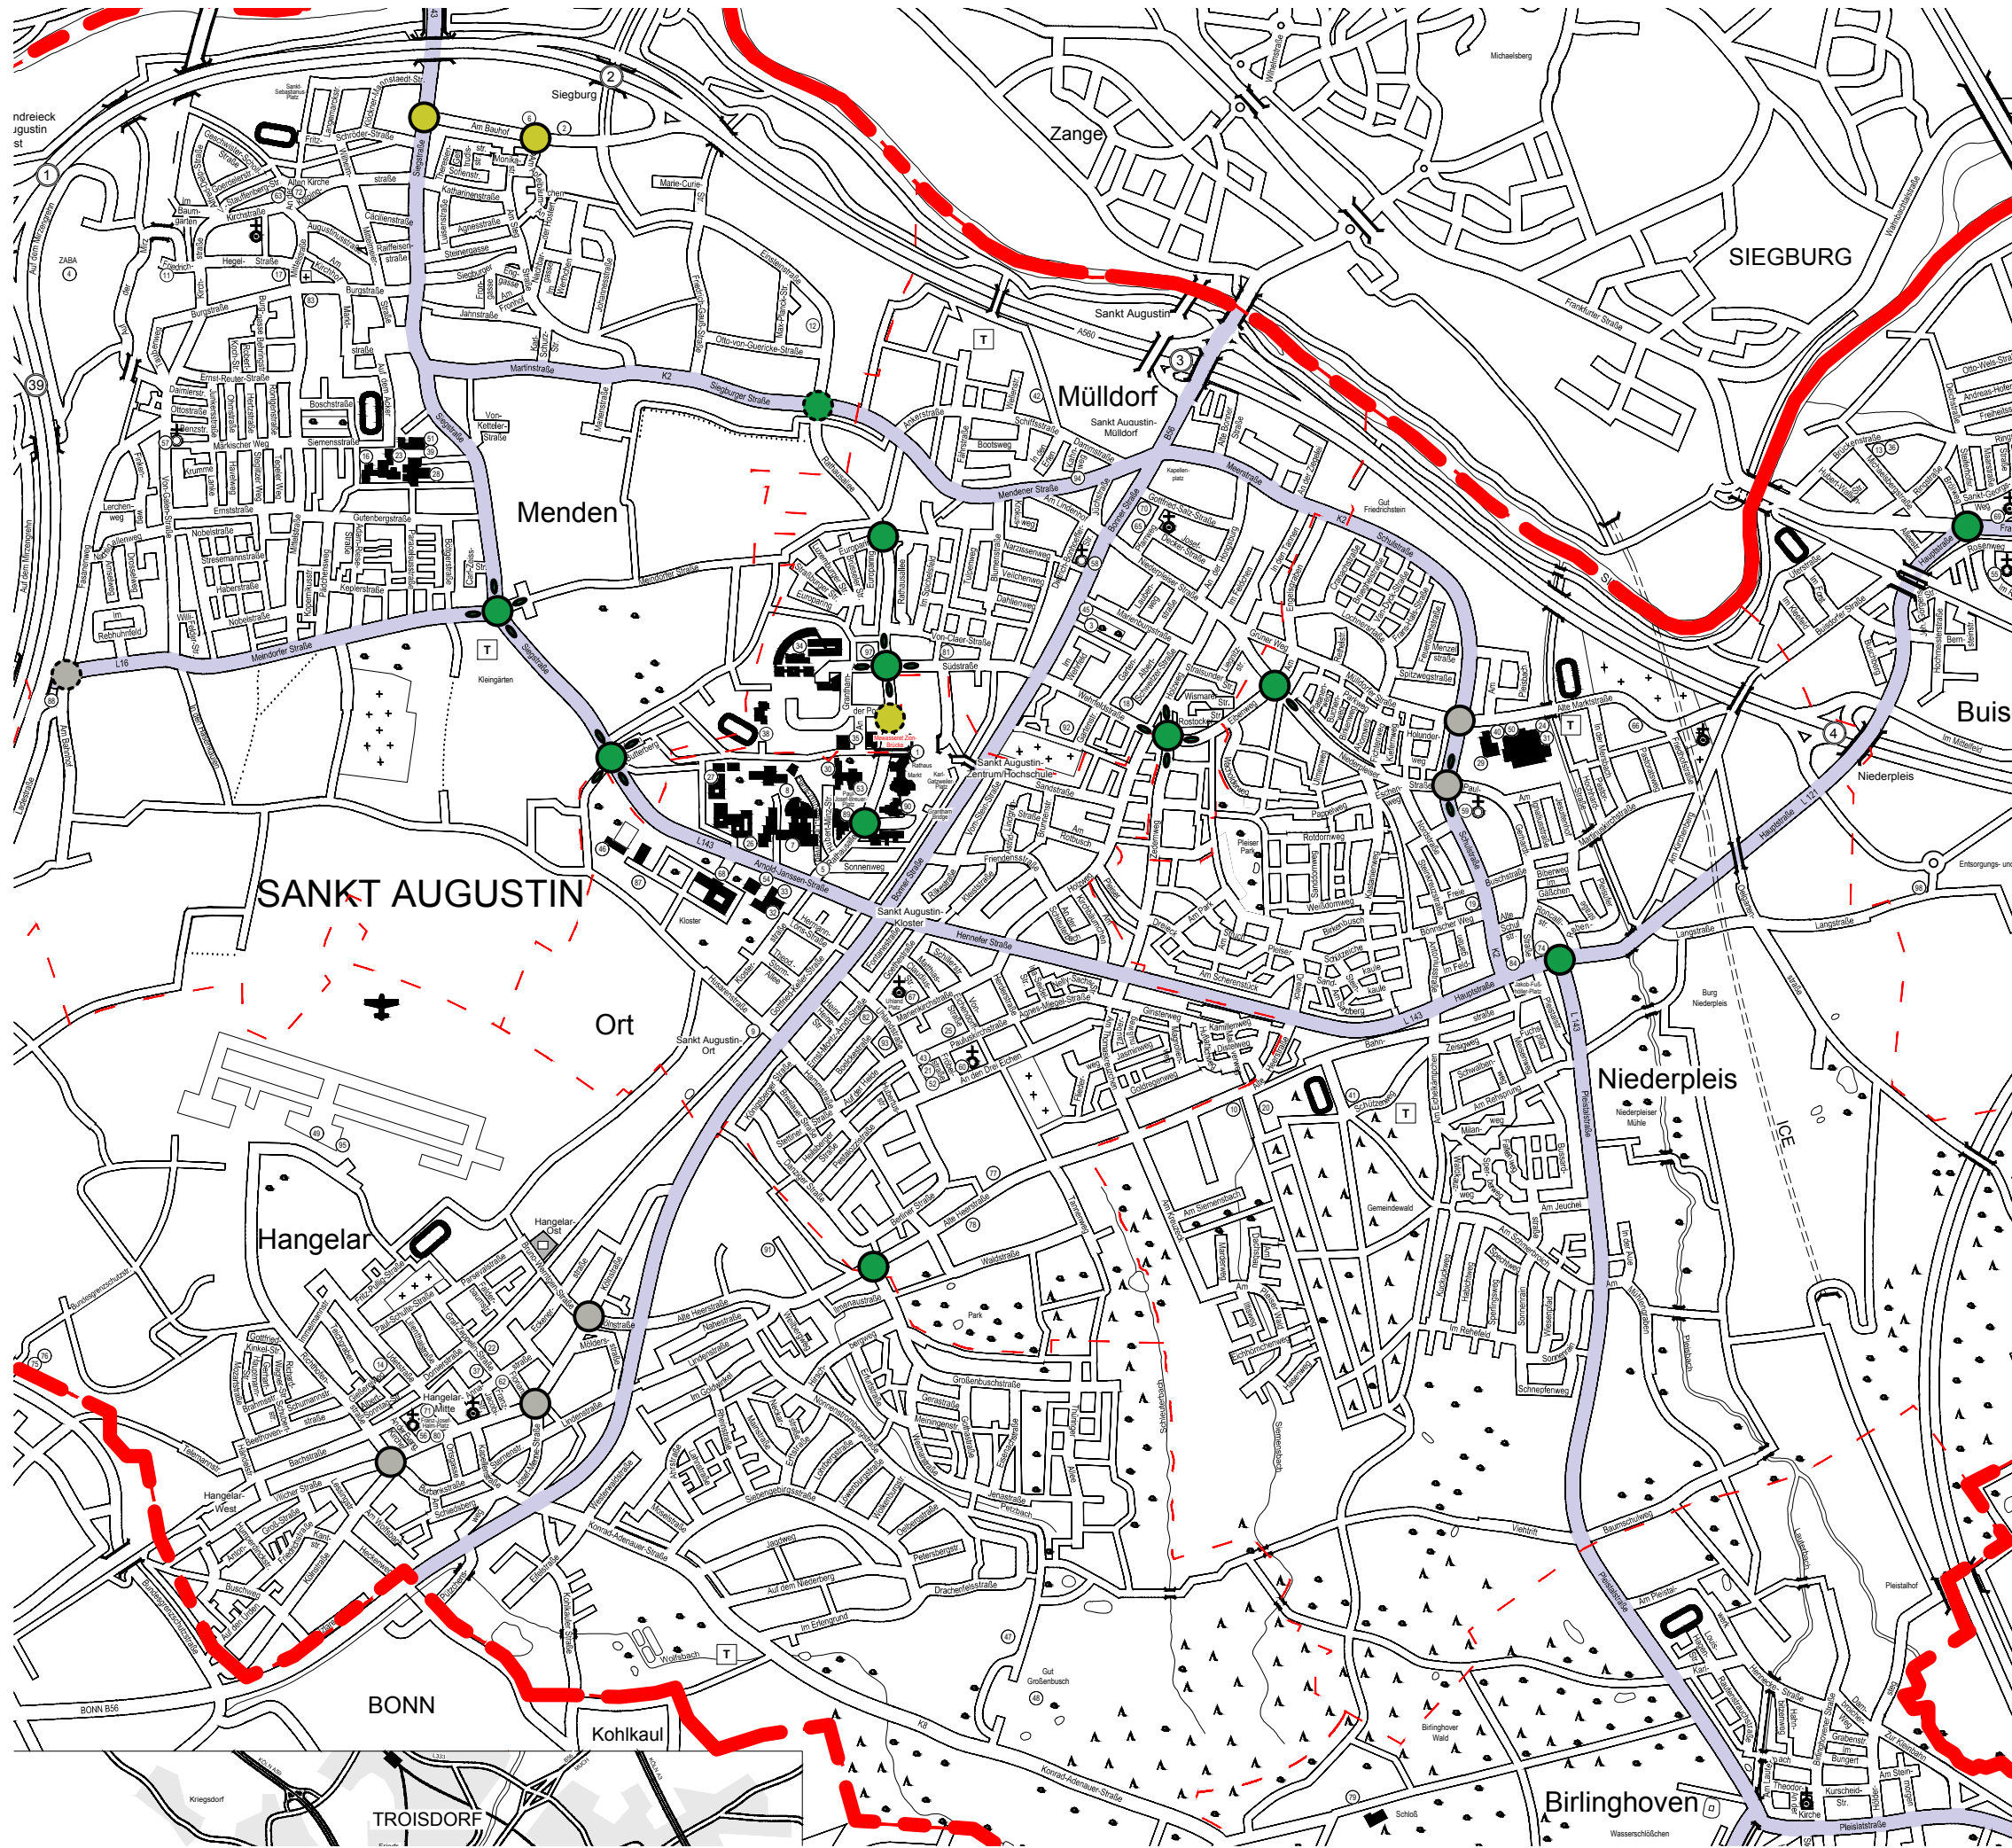

LEGENDE

- Bestand Kreisverkehr begrünt, Vergabe möglich
- Bestand Fahrbahntrenner begrünt, Vergabe möglich
- Planung Kreisverkehr, Vergabe nach Bau möglich
- Bestand Kreisverkehr, Pflege bereits vergeben
- Planung Kreisverkehr, Pflege bereits vergeben
- Bestand Kreisverkehr gepflastert
- Planung Kreisverkehr gepflastert
- Bundes- /Landes- /Kreisstraßen
Restriktionen in den Gestaltungsmöglichkeiten
(u.a. keine festen Einbauten)

Bauvorhaben :
**Standorte
Kreisverkehr**

Darstellung :
Übersichtslageplan



Maßstab		Straßenschlüssel		Plan - Nr.:	
1:20.000					
Bearbeitung		Mitzeichnung		Beschlossen	
Datum	Name	Aufgabenbereich	Fachbereiche	BuV	
gezeichnet	14.11.16 N. Ganteföhr	7-10	FB1		UPV
bearbeitet		7-20	FB6		
geändert		BNU	FB8		Freigabe
		7-40	FB9		7-10/1
		7-70			IV