


GELTUNGSBEREICHSP
BEBAUUNGSPLAN NR. 417
"KLÖCKNER-MANNST
SANKT AUGUSTIN MENDEN

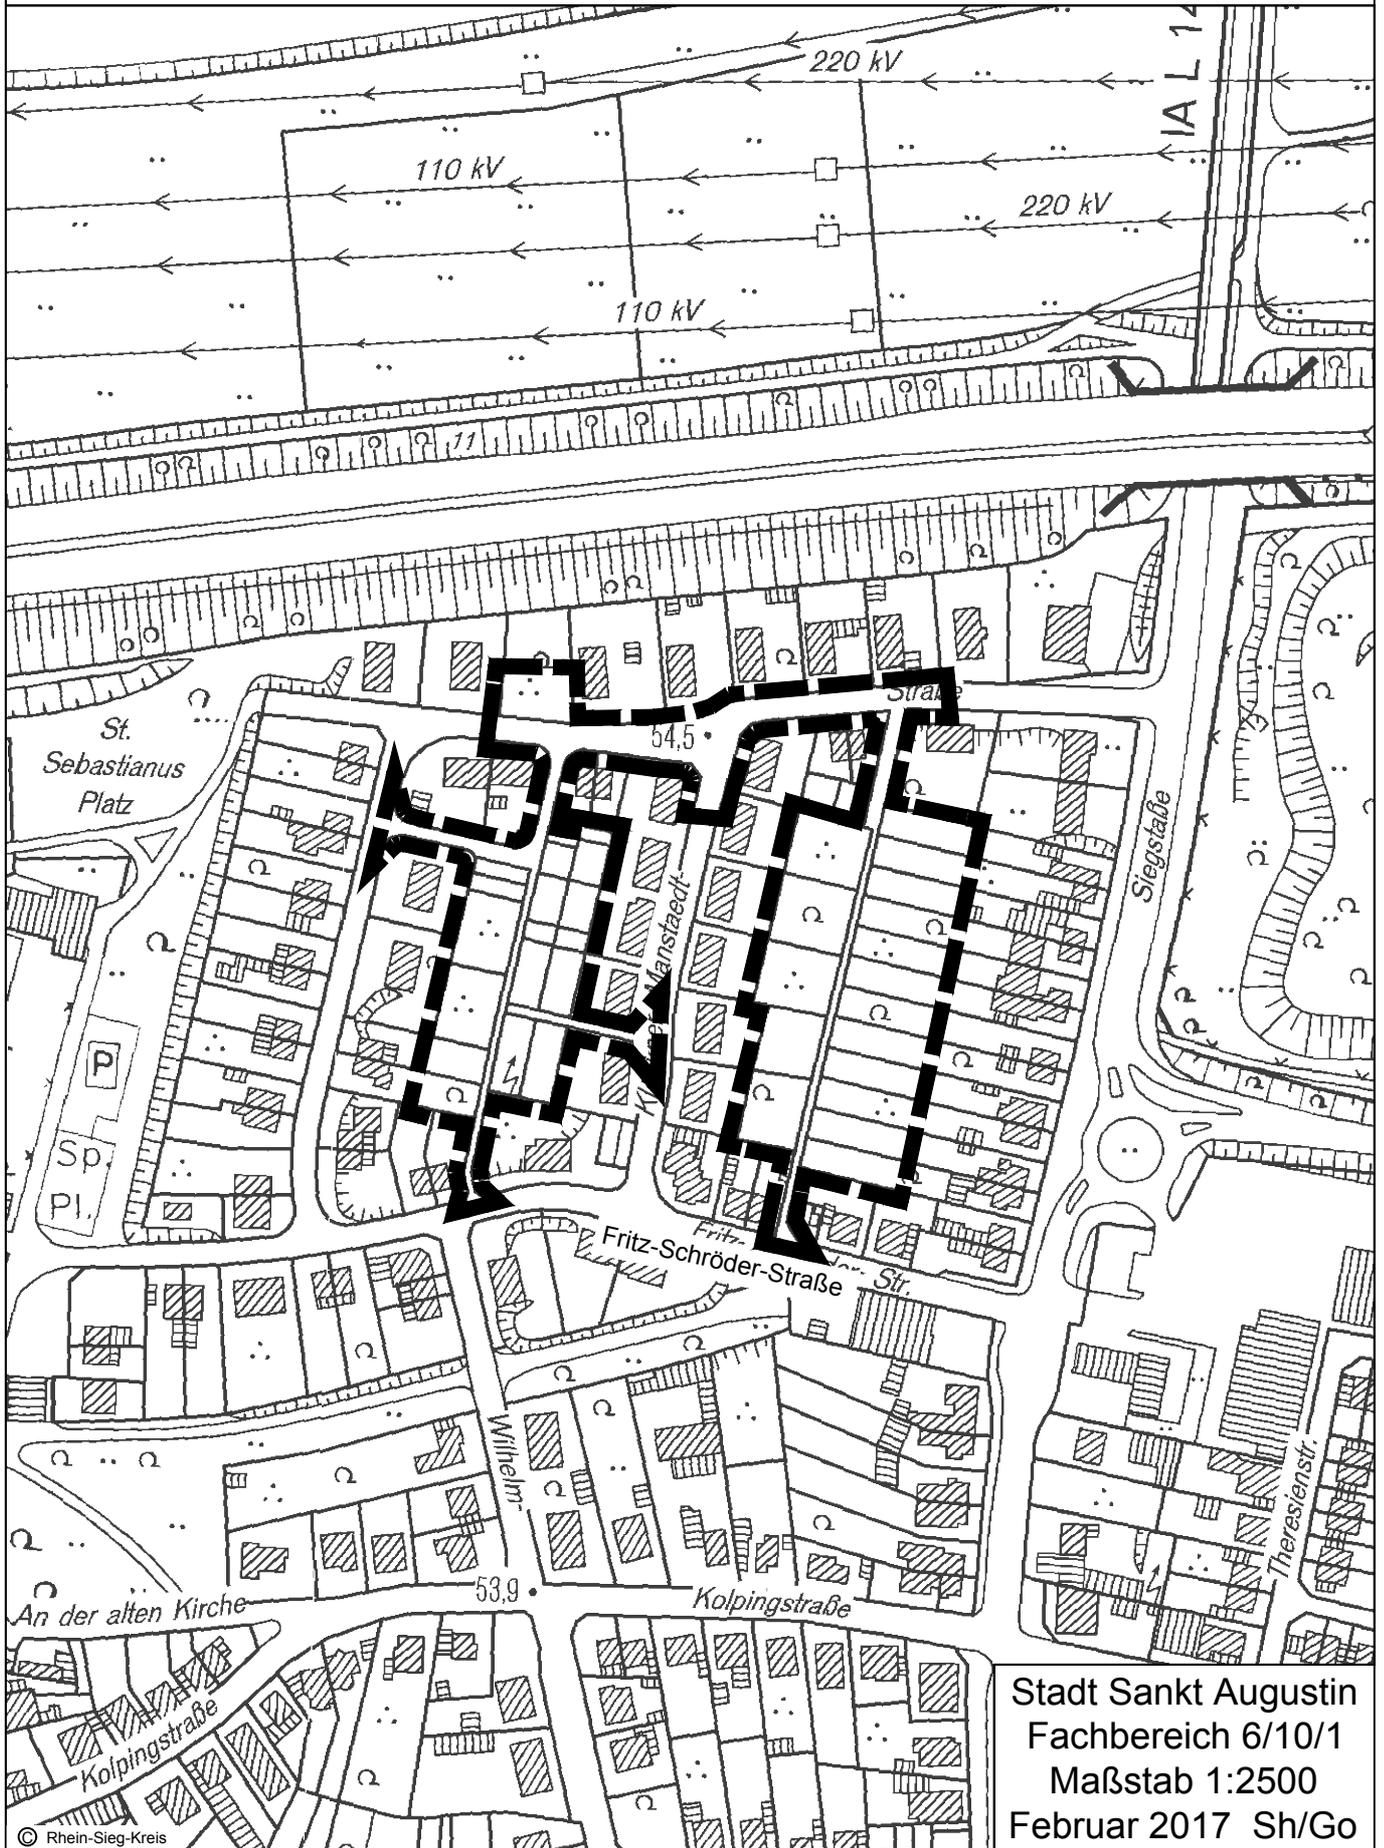

Stadt Sankt Augustin
Fachbereich 6/10/1
Maßstab 1:2500
Februar 2017 Sh/Go