


GELTUNGSBEREICHSP  
BEBAUUNGSPLAN NR. 206/3 2.ÄNDERUNG  
"HINTER DER WIESE"  
SANKT AUGUSTIN

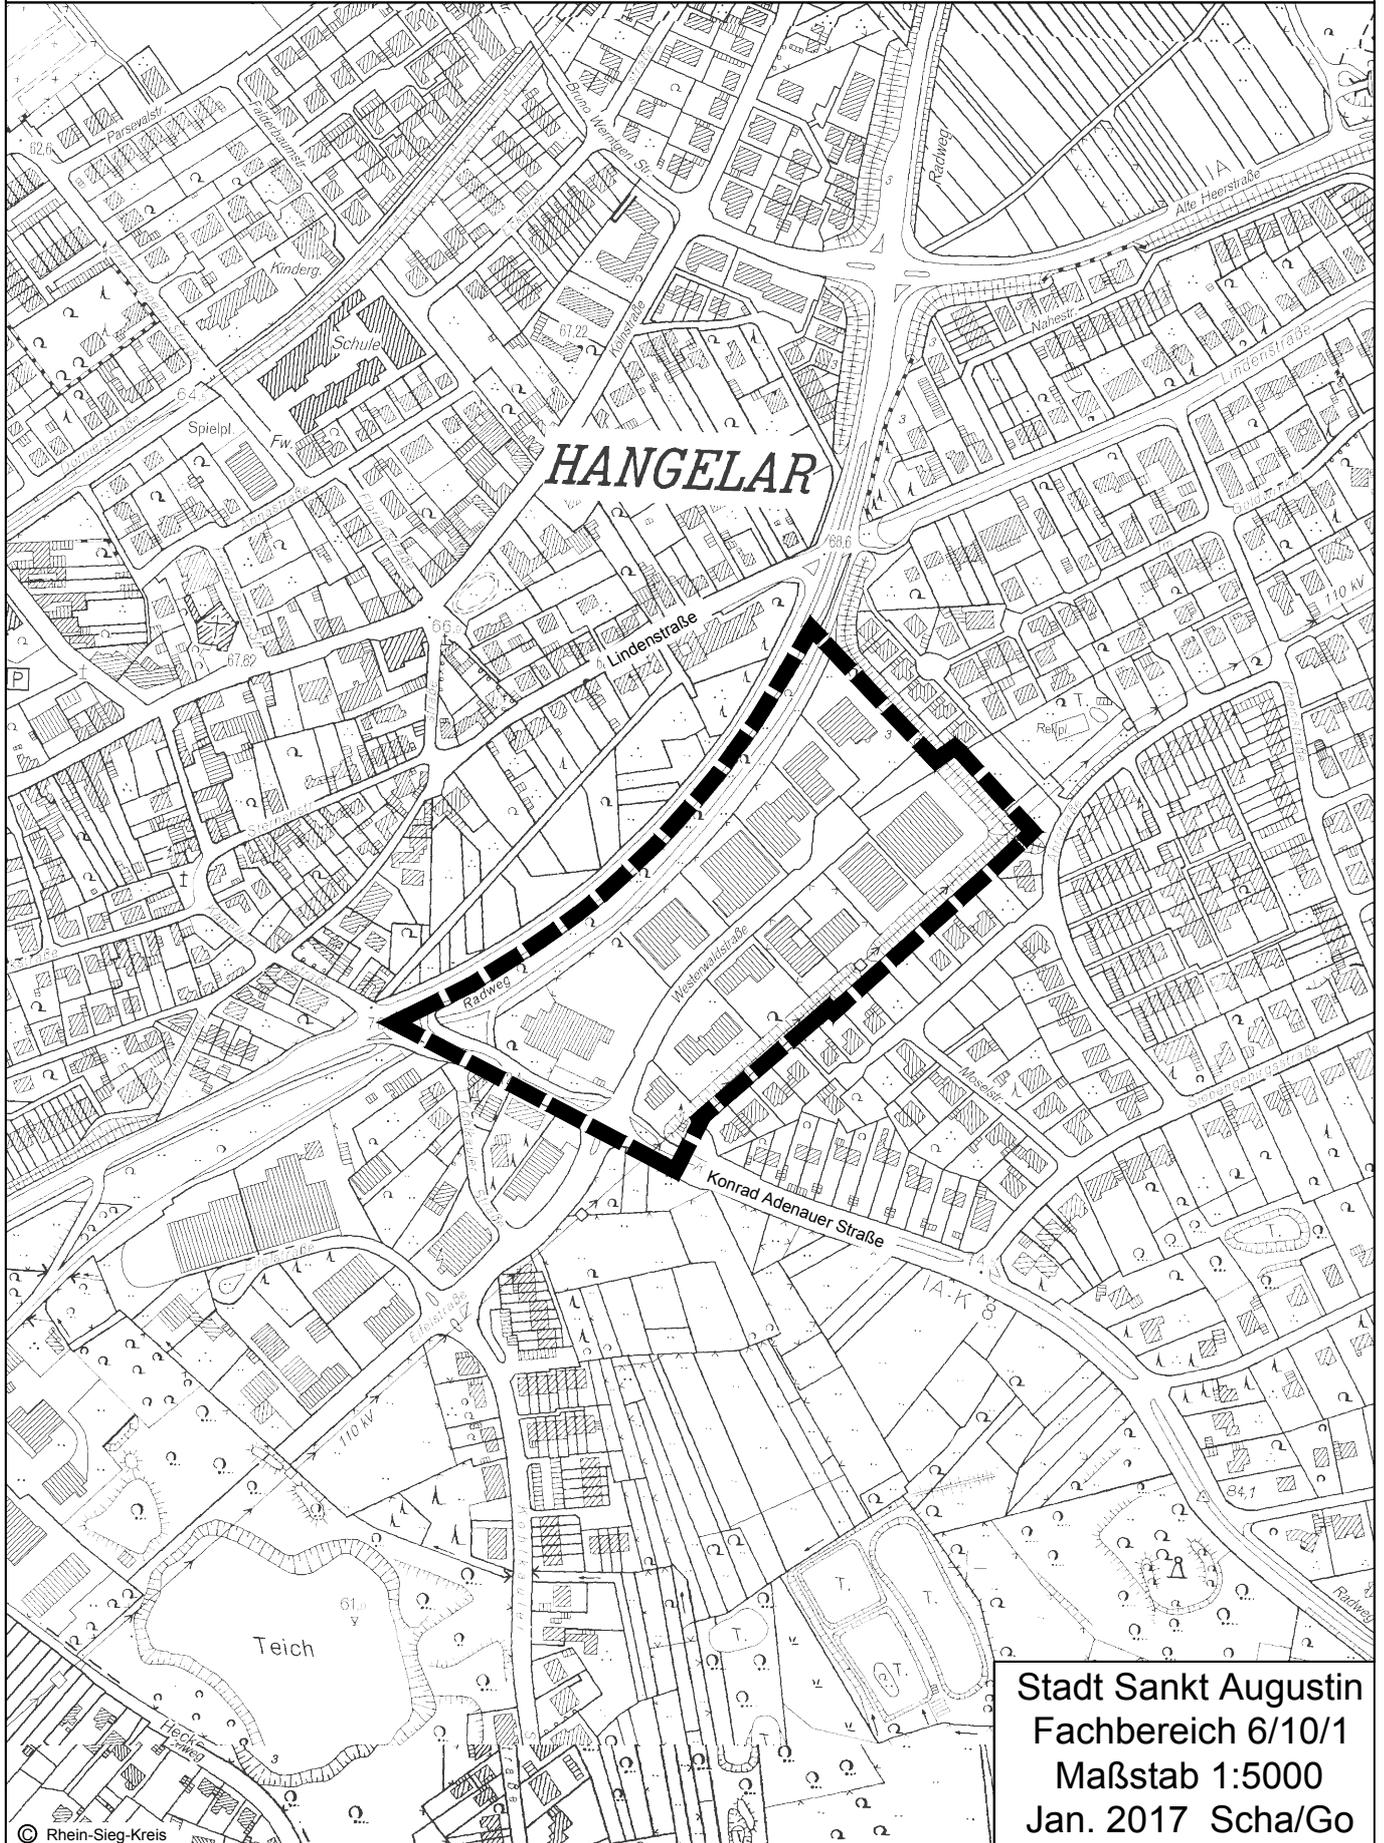

Stadt Sankt Augustin  
Fachbereich 6/10/1  
Maßstab 1:5000  
Jan. 2017 Scha/Go