


GELTUNGSBEREICHSPAN

BEBAUUNGSPLAN NR: 218 „BUSCHWEG“ 2. ÄNDERUNG

SANKT AUGUSTIN – HANGELAR

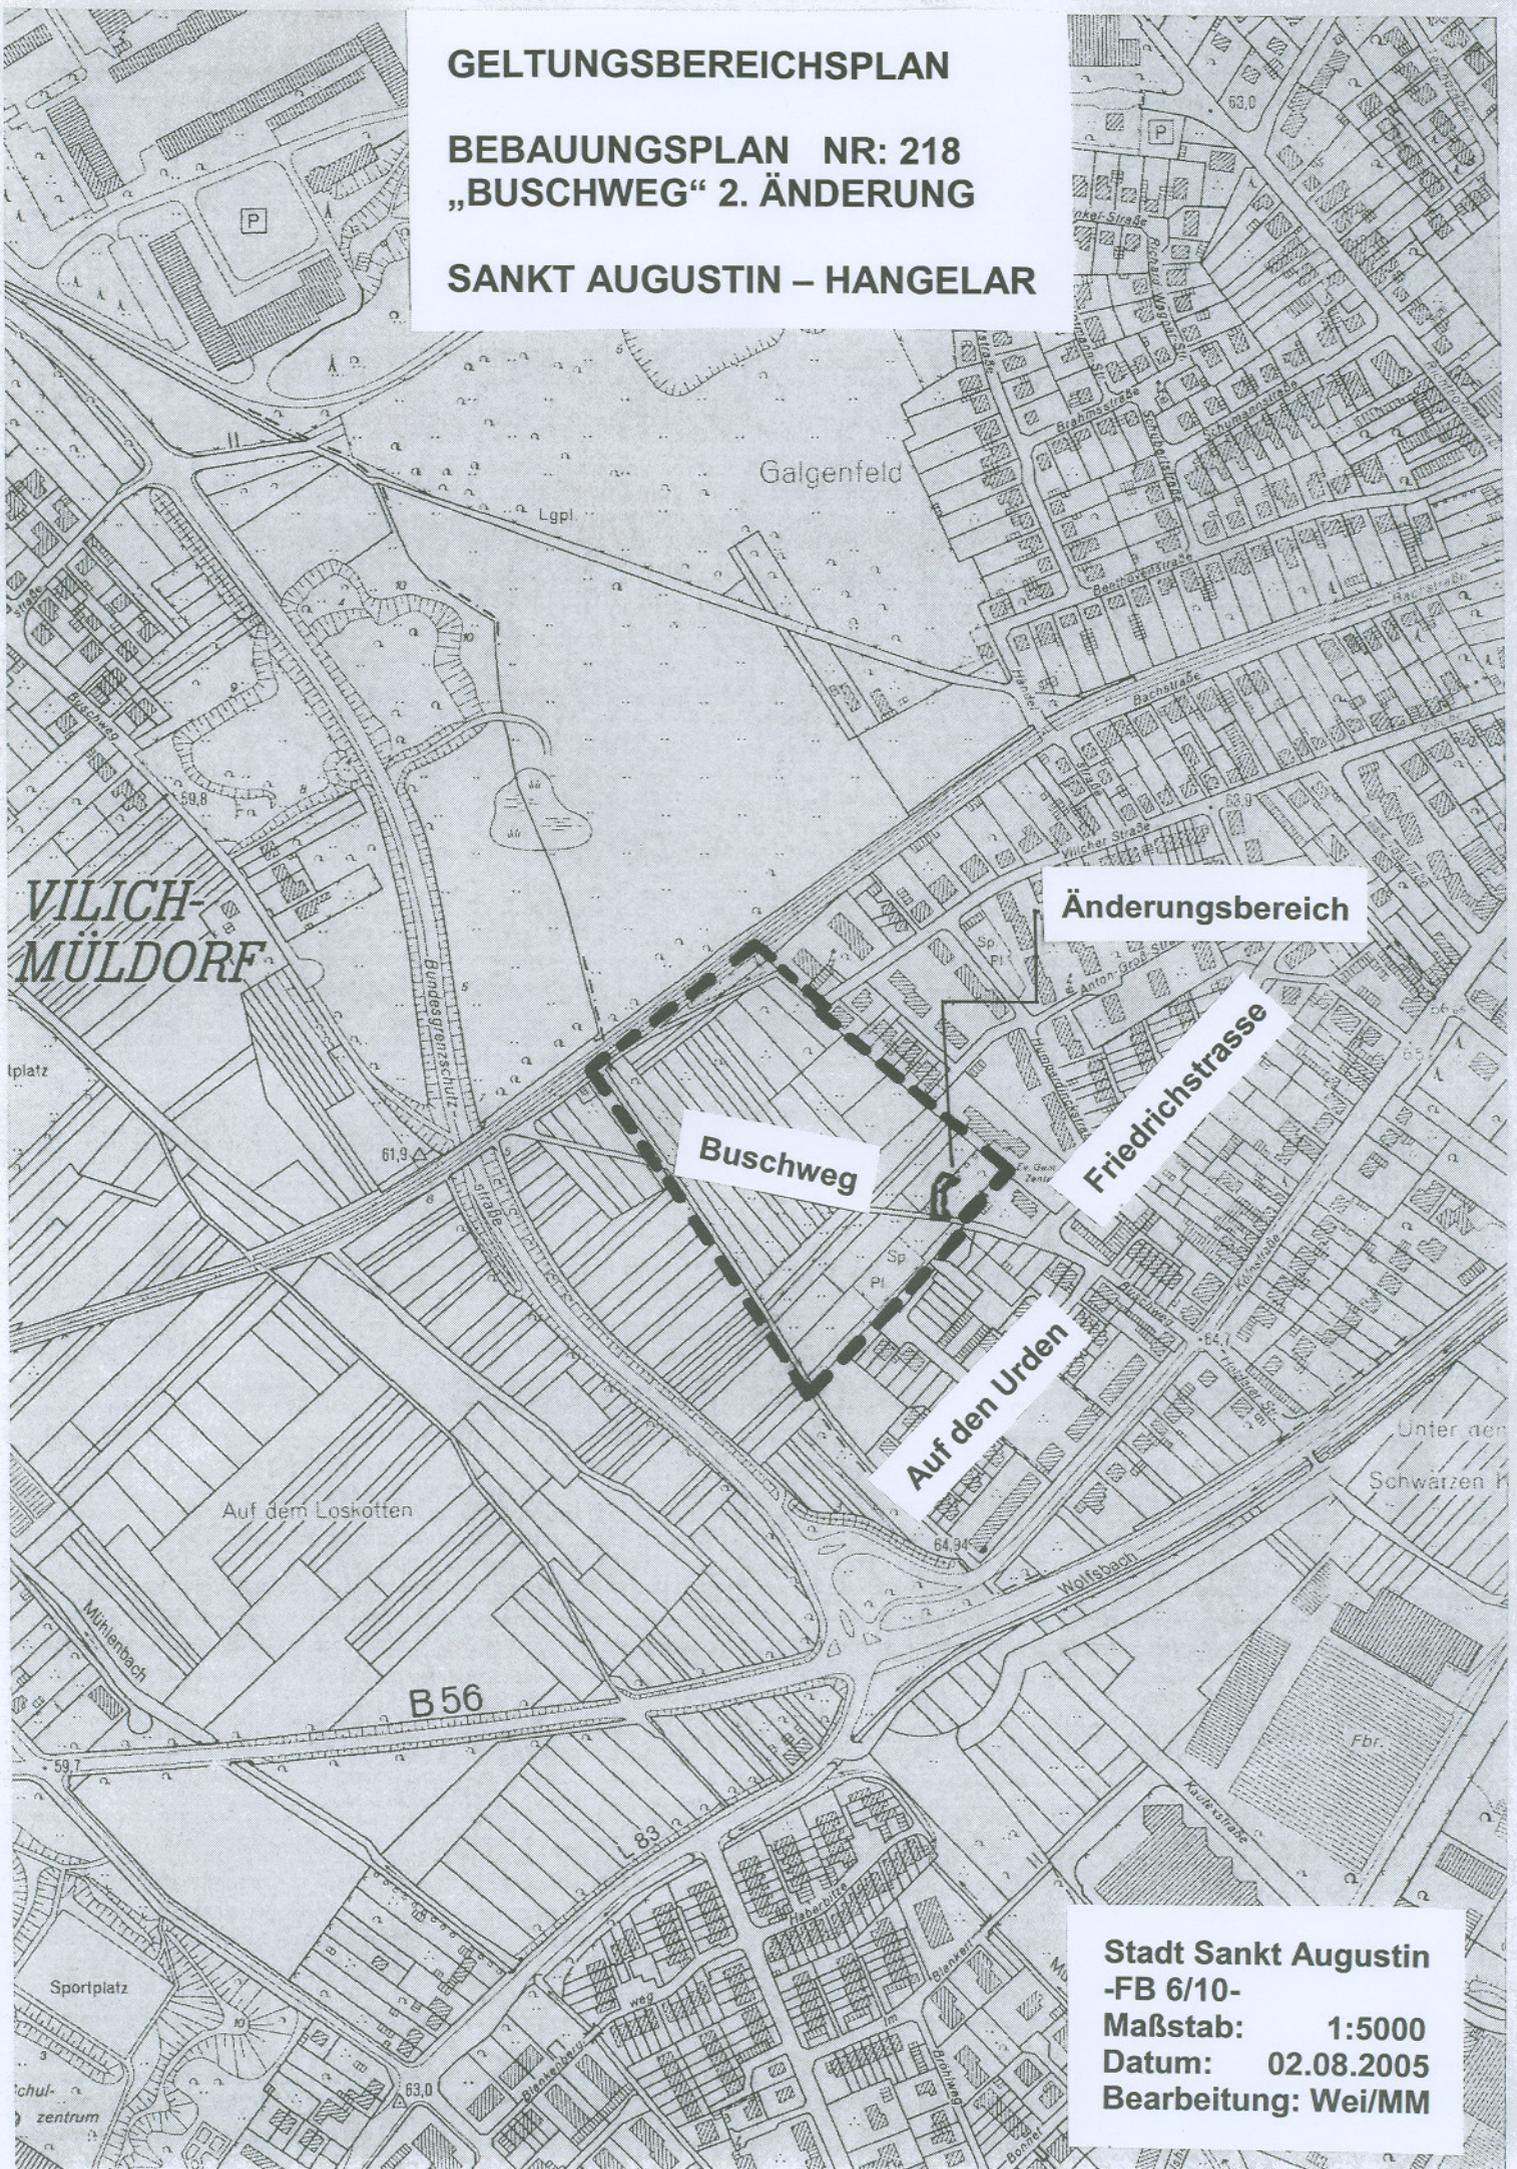

Änderungsbereich

Buschweg

Friedrichstrasse

Auf den Urden

Stadt Sankt Augustin
-FB 6/10-
Maßstab: 1:5000
Datum: 02.08.2005
Bearbeitung: Wei/MM