


GELTUNGSBEREICHSP
BEBAUUNGSPLAN NR. 209 1.ÄNDERUNG
"PÜTZENSWEG"
SANKT AUGUSTIN

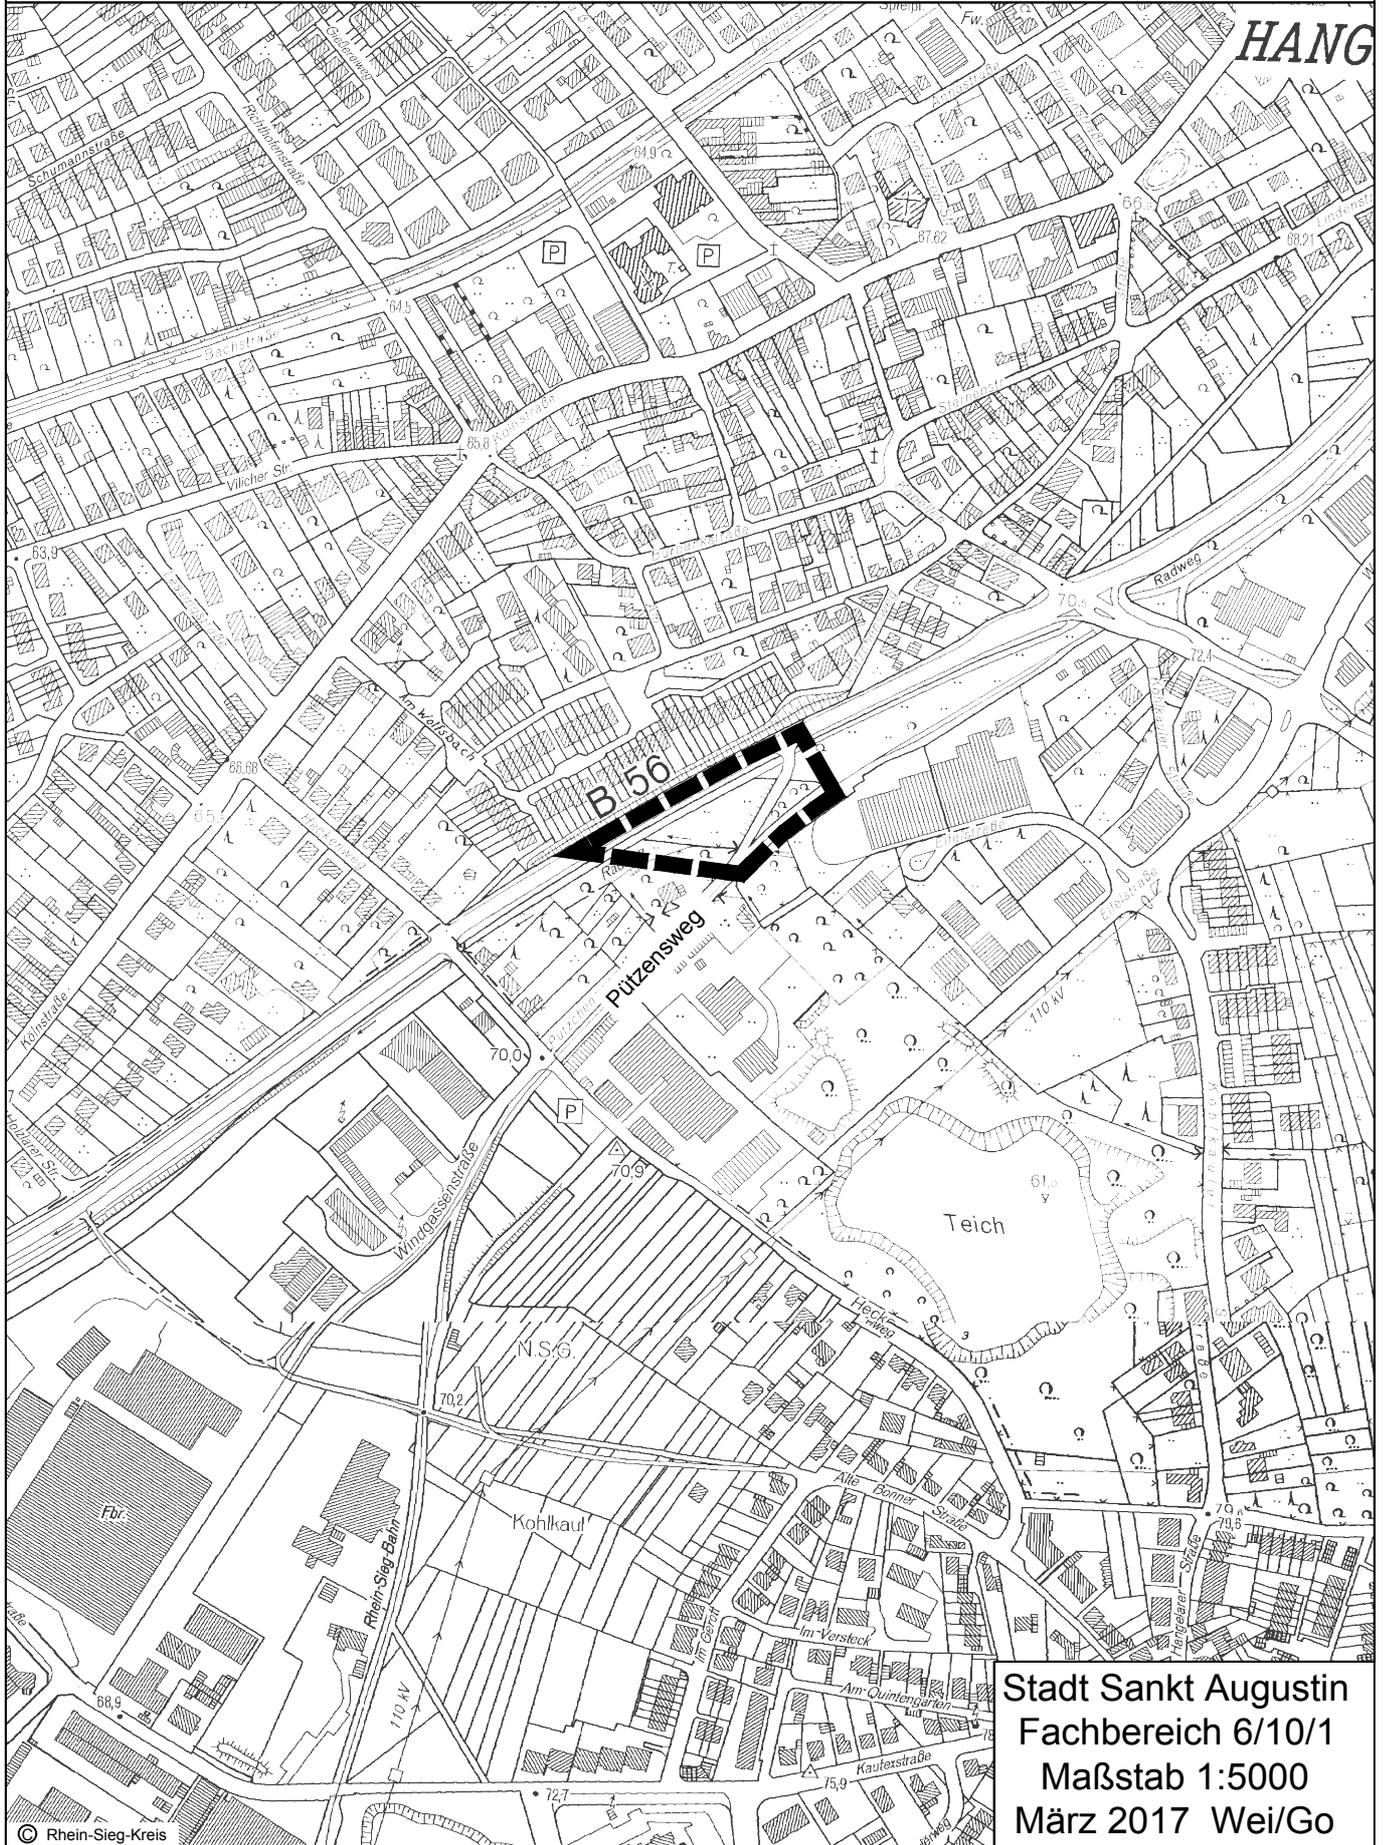

Stadt Sankt Augustin
Fachbereich 6/10/1
Maßstab 1:5000
März 2017 Wei/Go