


GELTUNGSBEREICHSP
BEBAUUNGSPLAN NR. 209 2.ÄNDERUNG
"PÜTZENSWEG"
SANKT AUGUSTIN

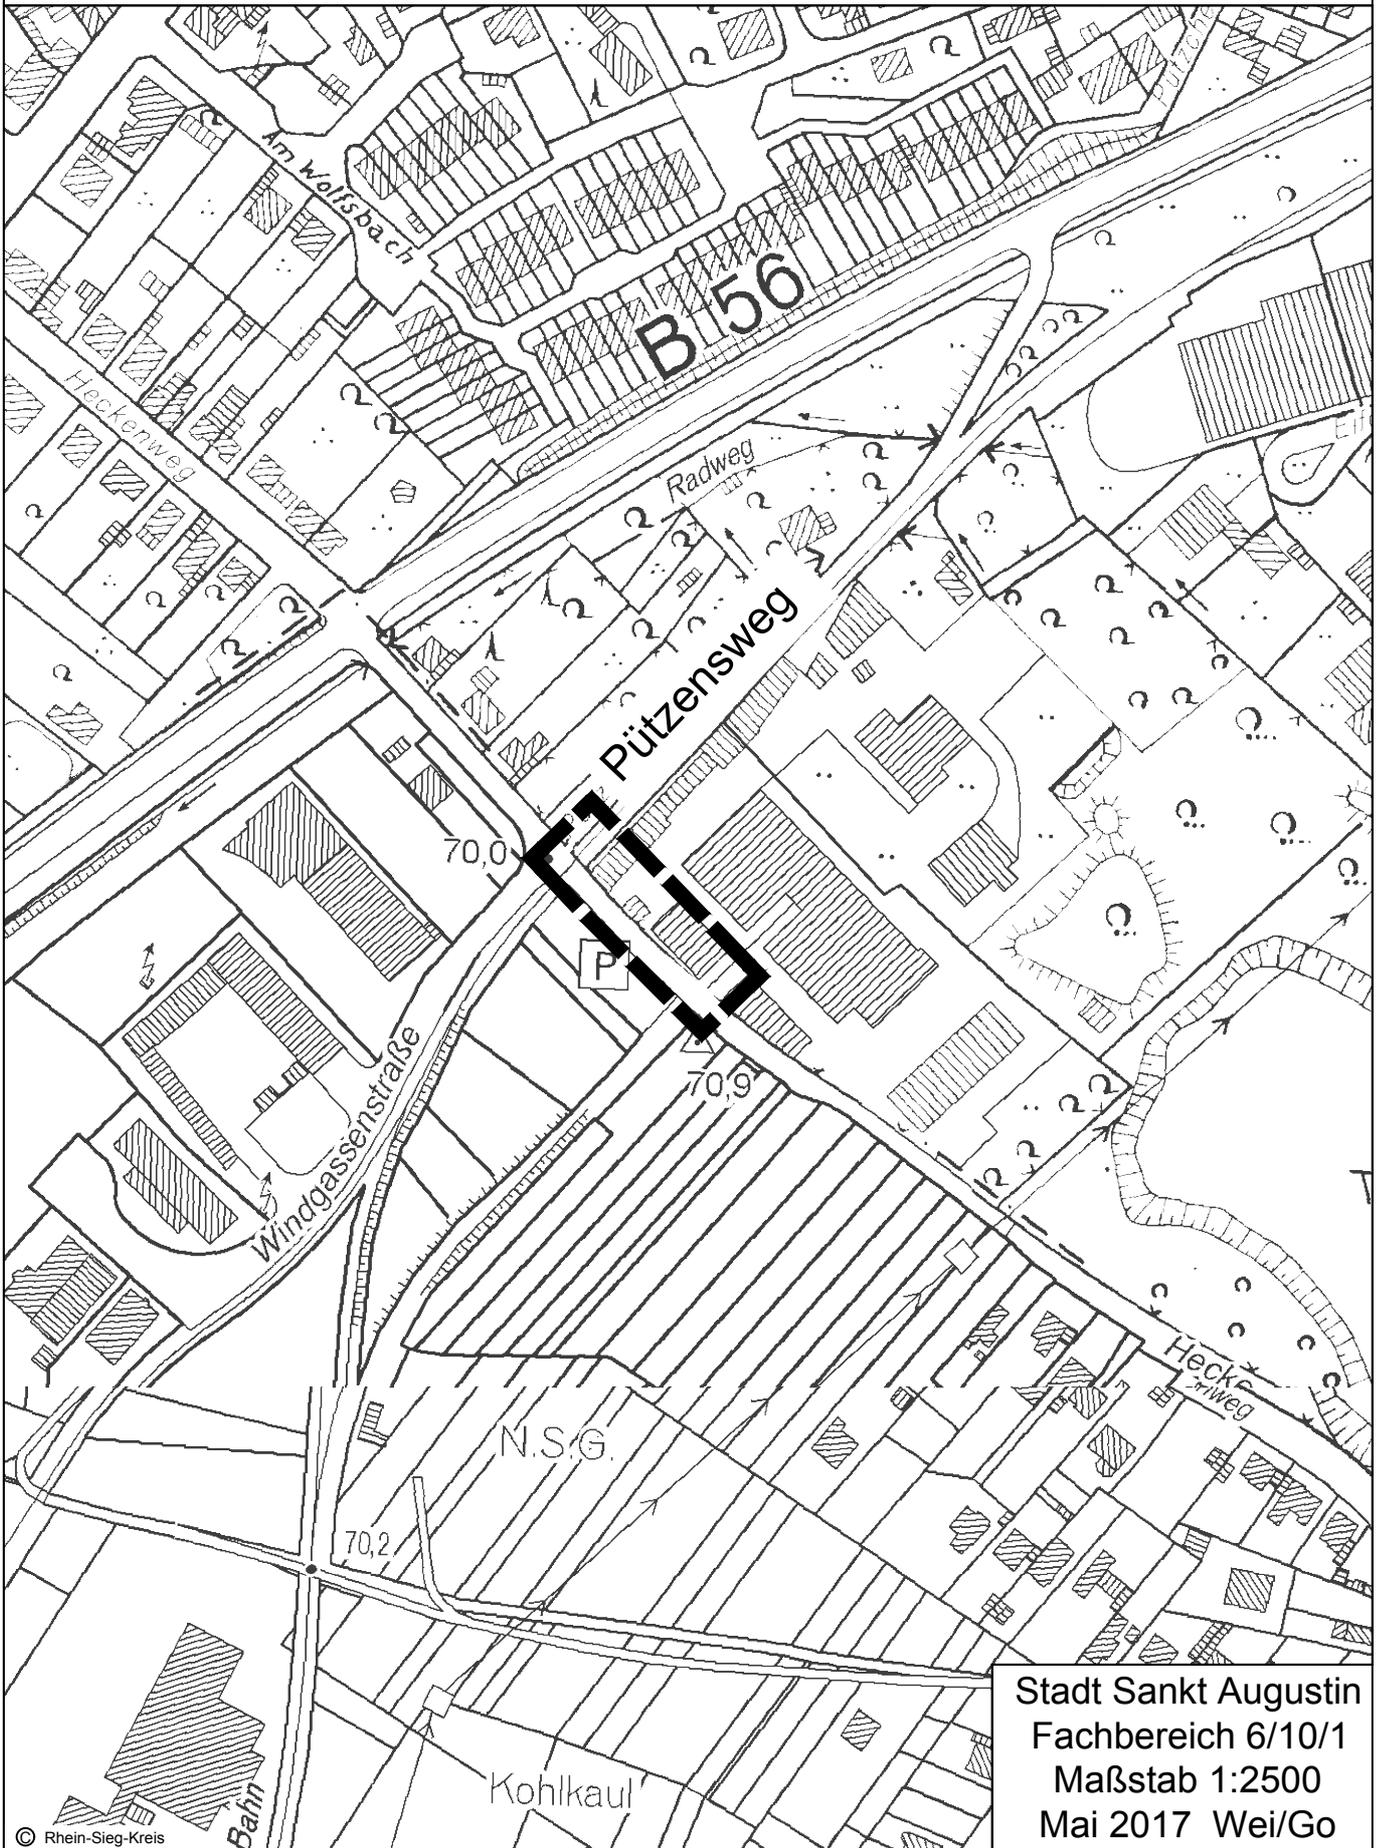

Stadt Sankt Augustin
Fachbereich 6/10/1
Maßstab 1:2500
Mai 2017 Wei/Go