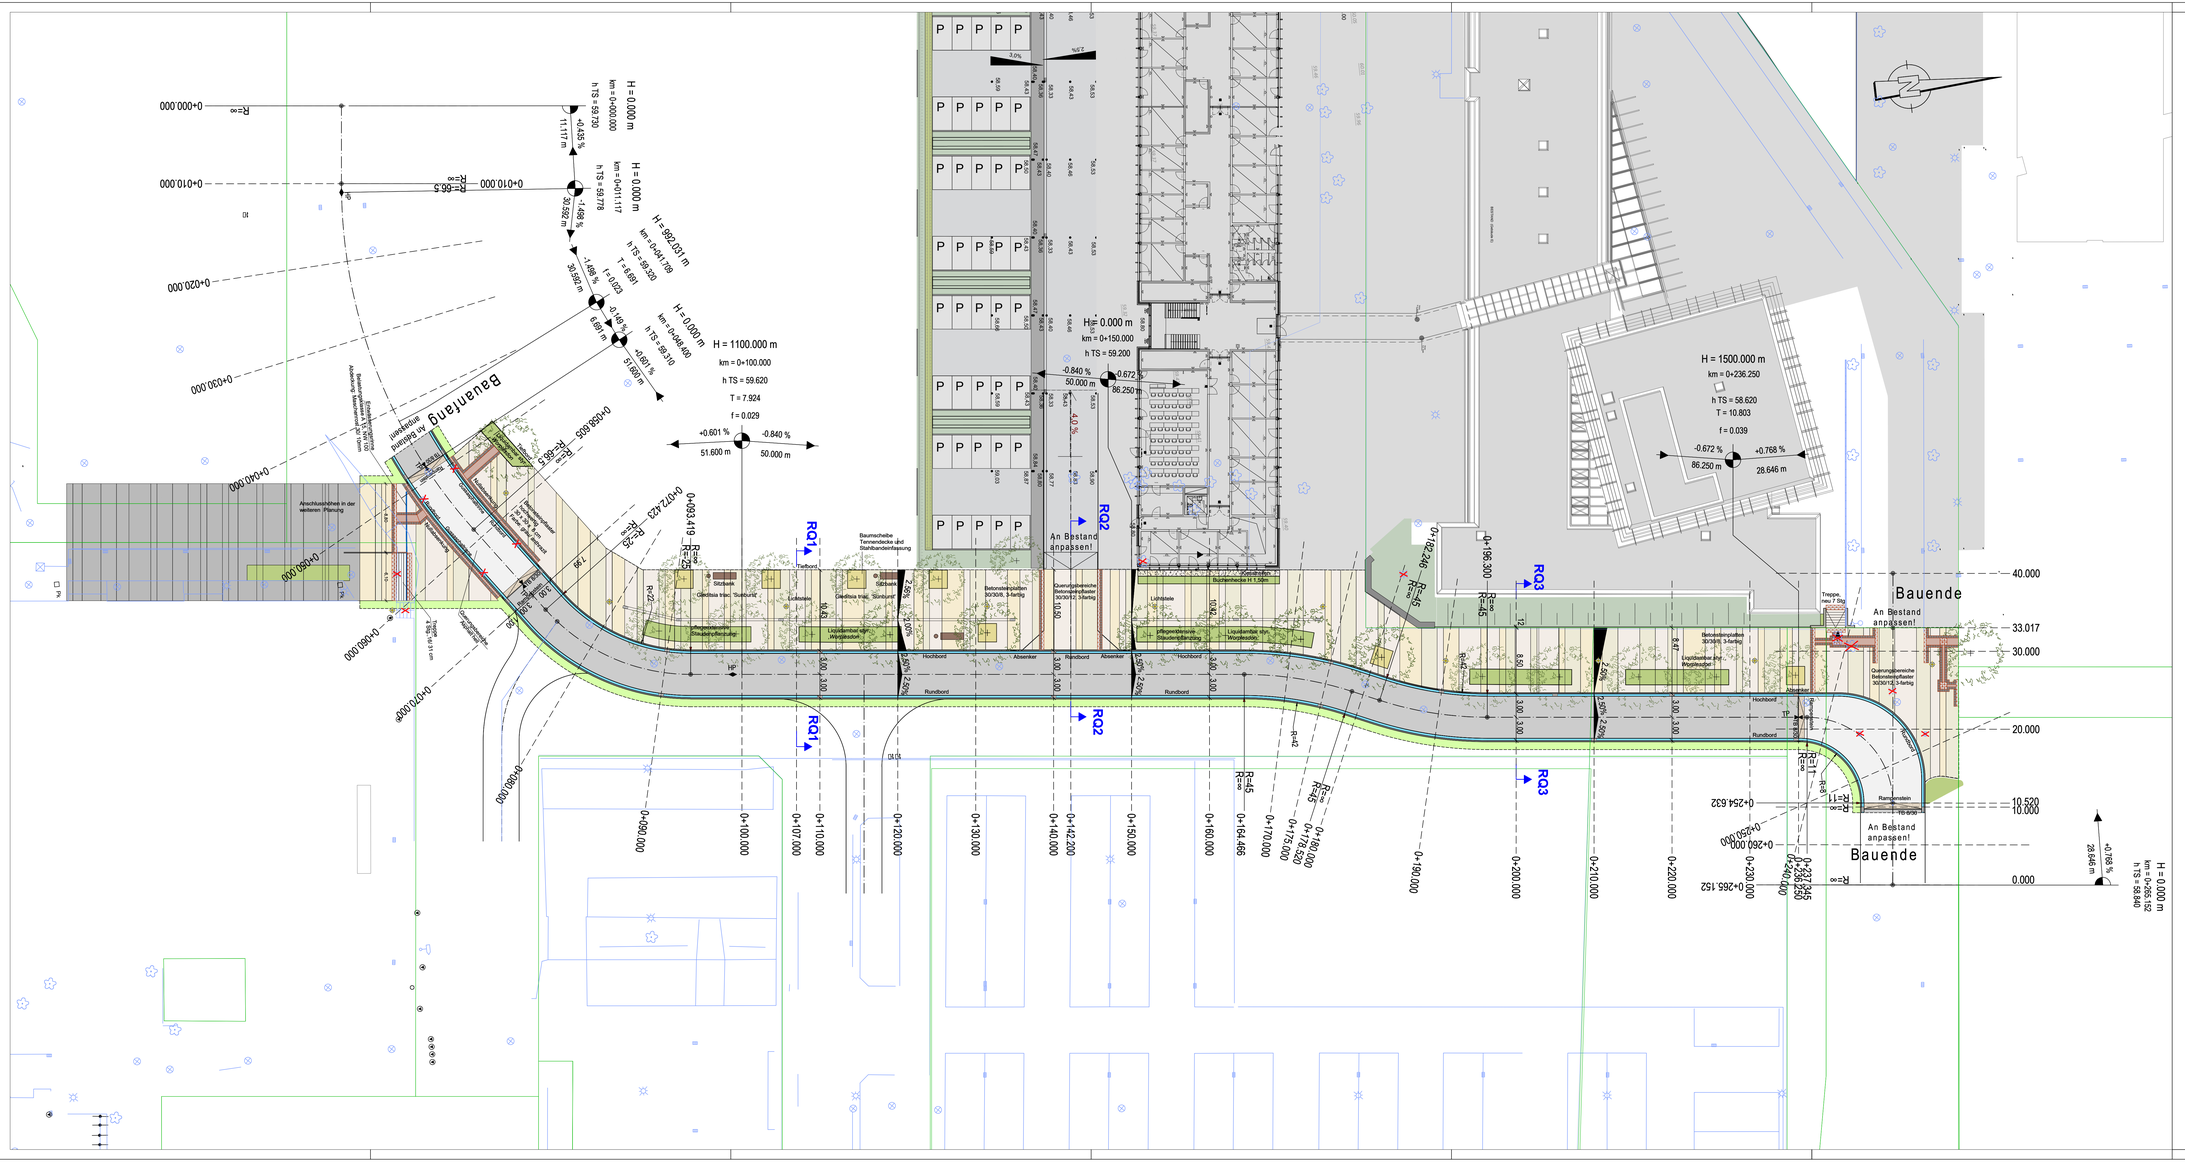

Legende:

Bestand

- = vorh. Straßenabläufe
- = Kanalschachtdeckel
- = Lampe freistehend
- = Schieber / Wasserschieber
- = Kabelkasten
- = Gasschieber
- = Verkehrszeichen
- = Zaun
- = Grundstücksgrenze
- 68/1 = Parzellennummer
- = Laubbaum

Planung

- Fahrbahn (Asphalt)
- Gehweg
- Fahrbahnrand mit Rinne und Ablauf
- Bankett
- R=∞ R=30 Hauptpunkt mit Radien und Station
- Hochpunkt
- Tiefpunkt
- 2,5 % Fahrbahnquerneigung
- 0+030.000 Achsstationierung
- Taktile Blindenleitsteine
- geplanter Baum
- = Böschung
- = Lichtstele

ENTWURFSPLANUNG

Nr.:	Art der Änderung:	Datum:	Zeichen:

Dorsch Gruppe
Dorsch International Consultants
Dorsch International Consultants GmbH Büro Wiesbaden Nordstraße 29 D-65201 Wiesbaden
Geschäftsbereich Verkehr und Infrastruktur

	Datum	Zeichen
bearbeitet	20.10.2017	FHE
gezeichnet	20.10.2017	FHE
geprüft	20.10.2017	WAL

Wiesbaden, den 20.10.2017

Stadt Sankt Augustin
Markt 1
53757 Sankt Augustin

Unterlage Nr.: 14
Blatt Nr.:
Reg. Nr.:

Neubau:
Campusmagistrale Sankt Augustin

	Datum	Zeichen
bearbeitet:		
gezeichnet:		
geprüft:		

Lageplan
Maßstab: 1 : 250

Aufgestellt:
Sankt Augustin, den
Magistrat der Stadt Sankt Augustin

Geprüft:
Sankt Augustin, den
Magistrat der Stadt Sankt Augustin

Gesehen:

Genehmigt:

J:\7641.001.205090_St Augustin Campusmagistrale\080 LPh 3 Entwurf\030 LPE-Lageplan-250.dwg