



Lageplan M. 1 : 500






KG - Tiefgarage M. 1 : 500





Ansicht Bonner Straße - Osten

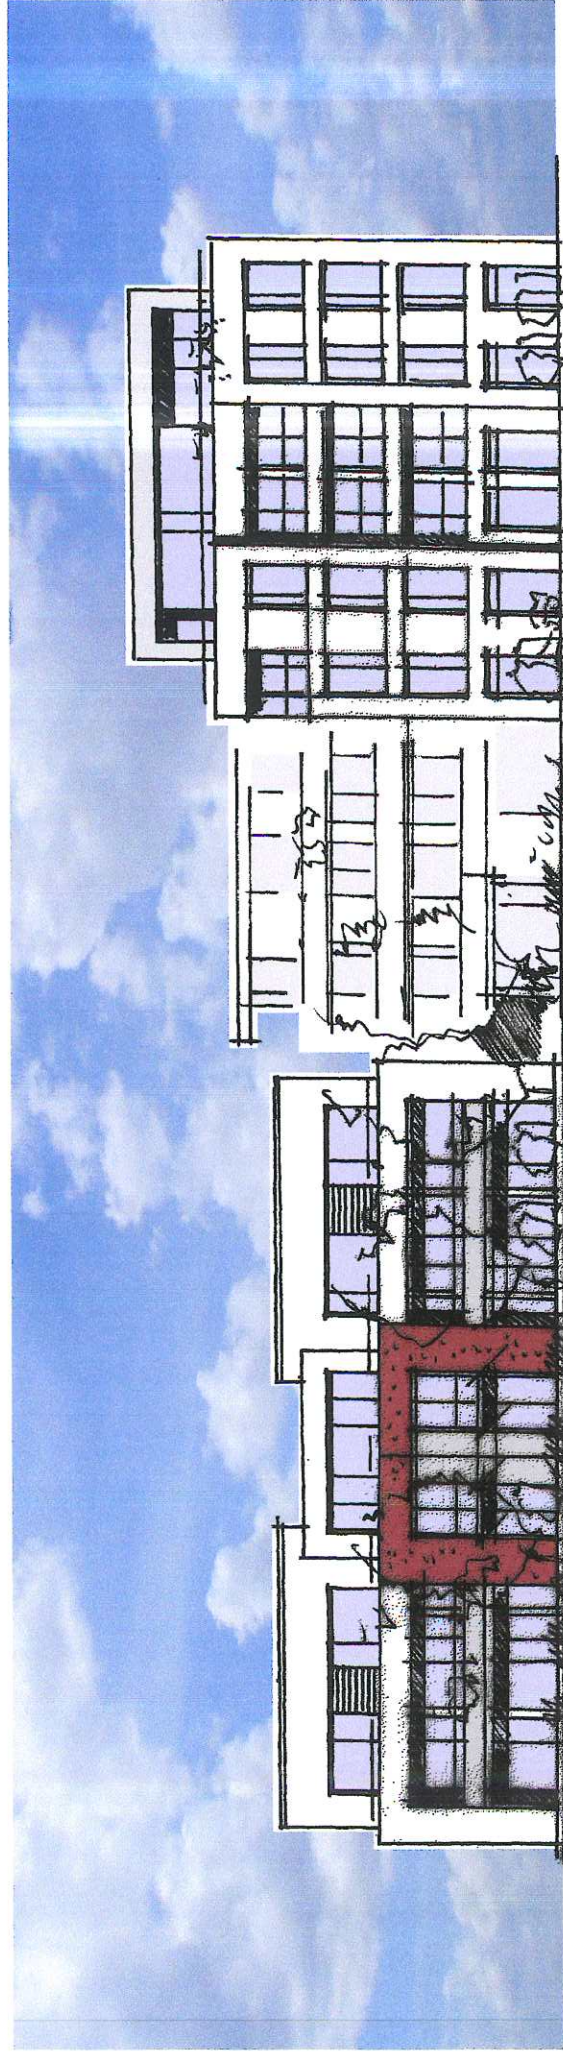

Ansicht Bahngelände - Westen



Ansicht Südstraße - Süden