Neubau eines Wohn- und Geschäftshauses mit Tiefgarage, Niederlpeiser Str. 72, 53757 Sankt Augustin
Herr Sven Hofmann, Pützerau 96, 53797 Lohmar

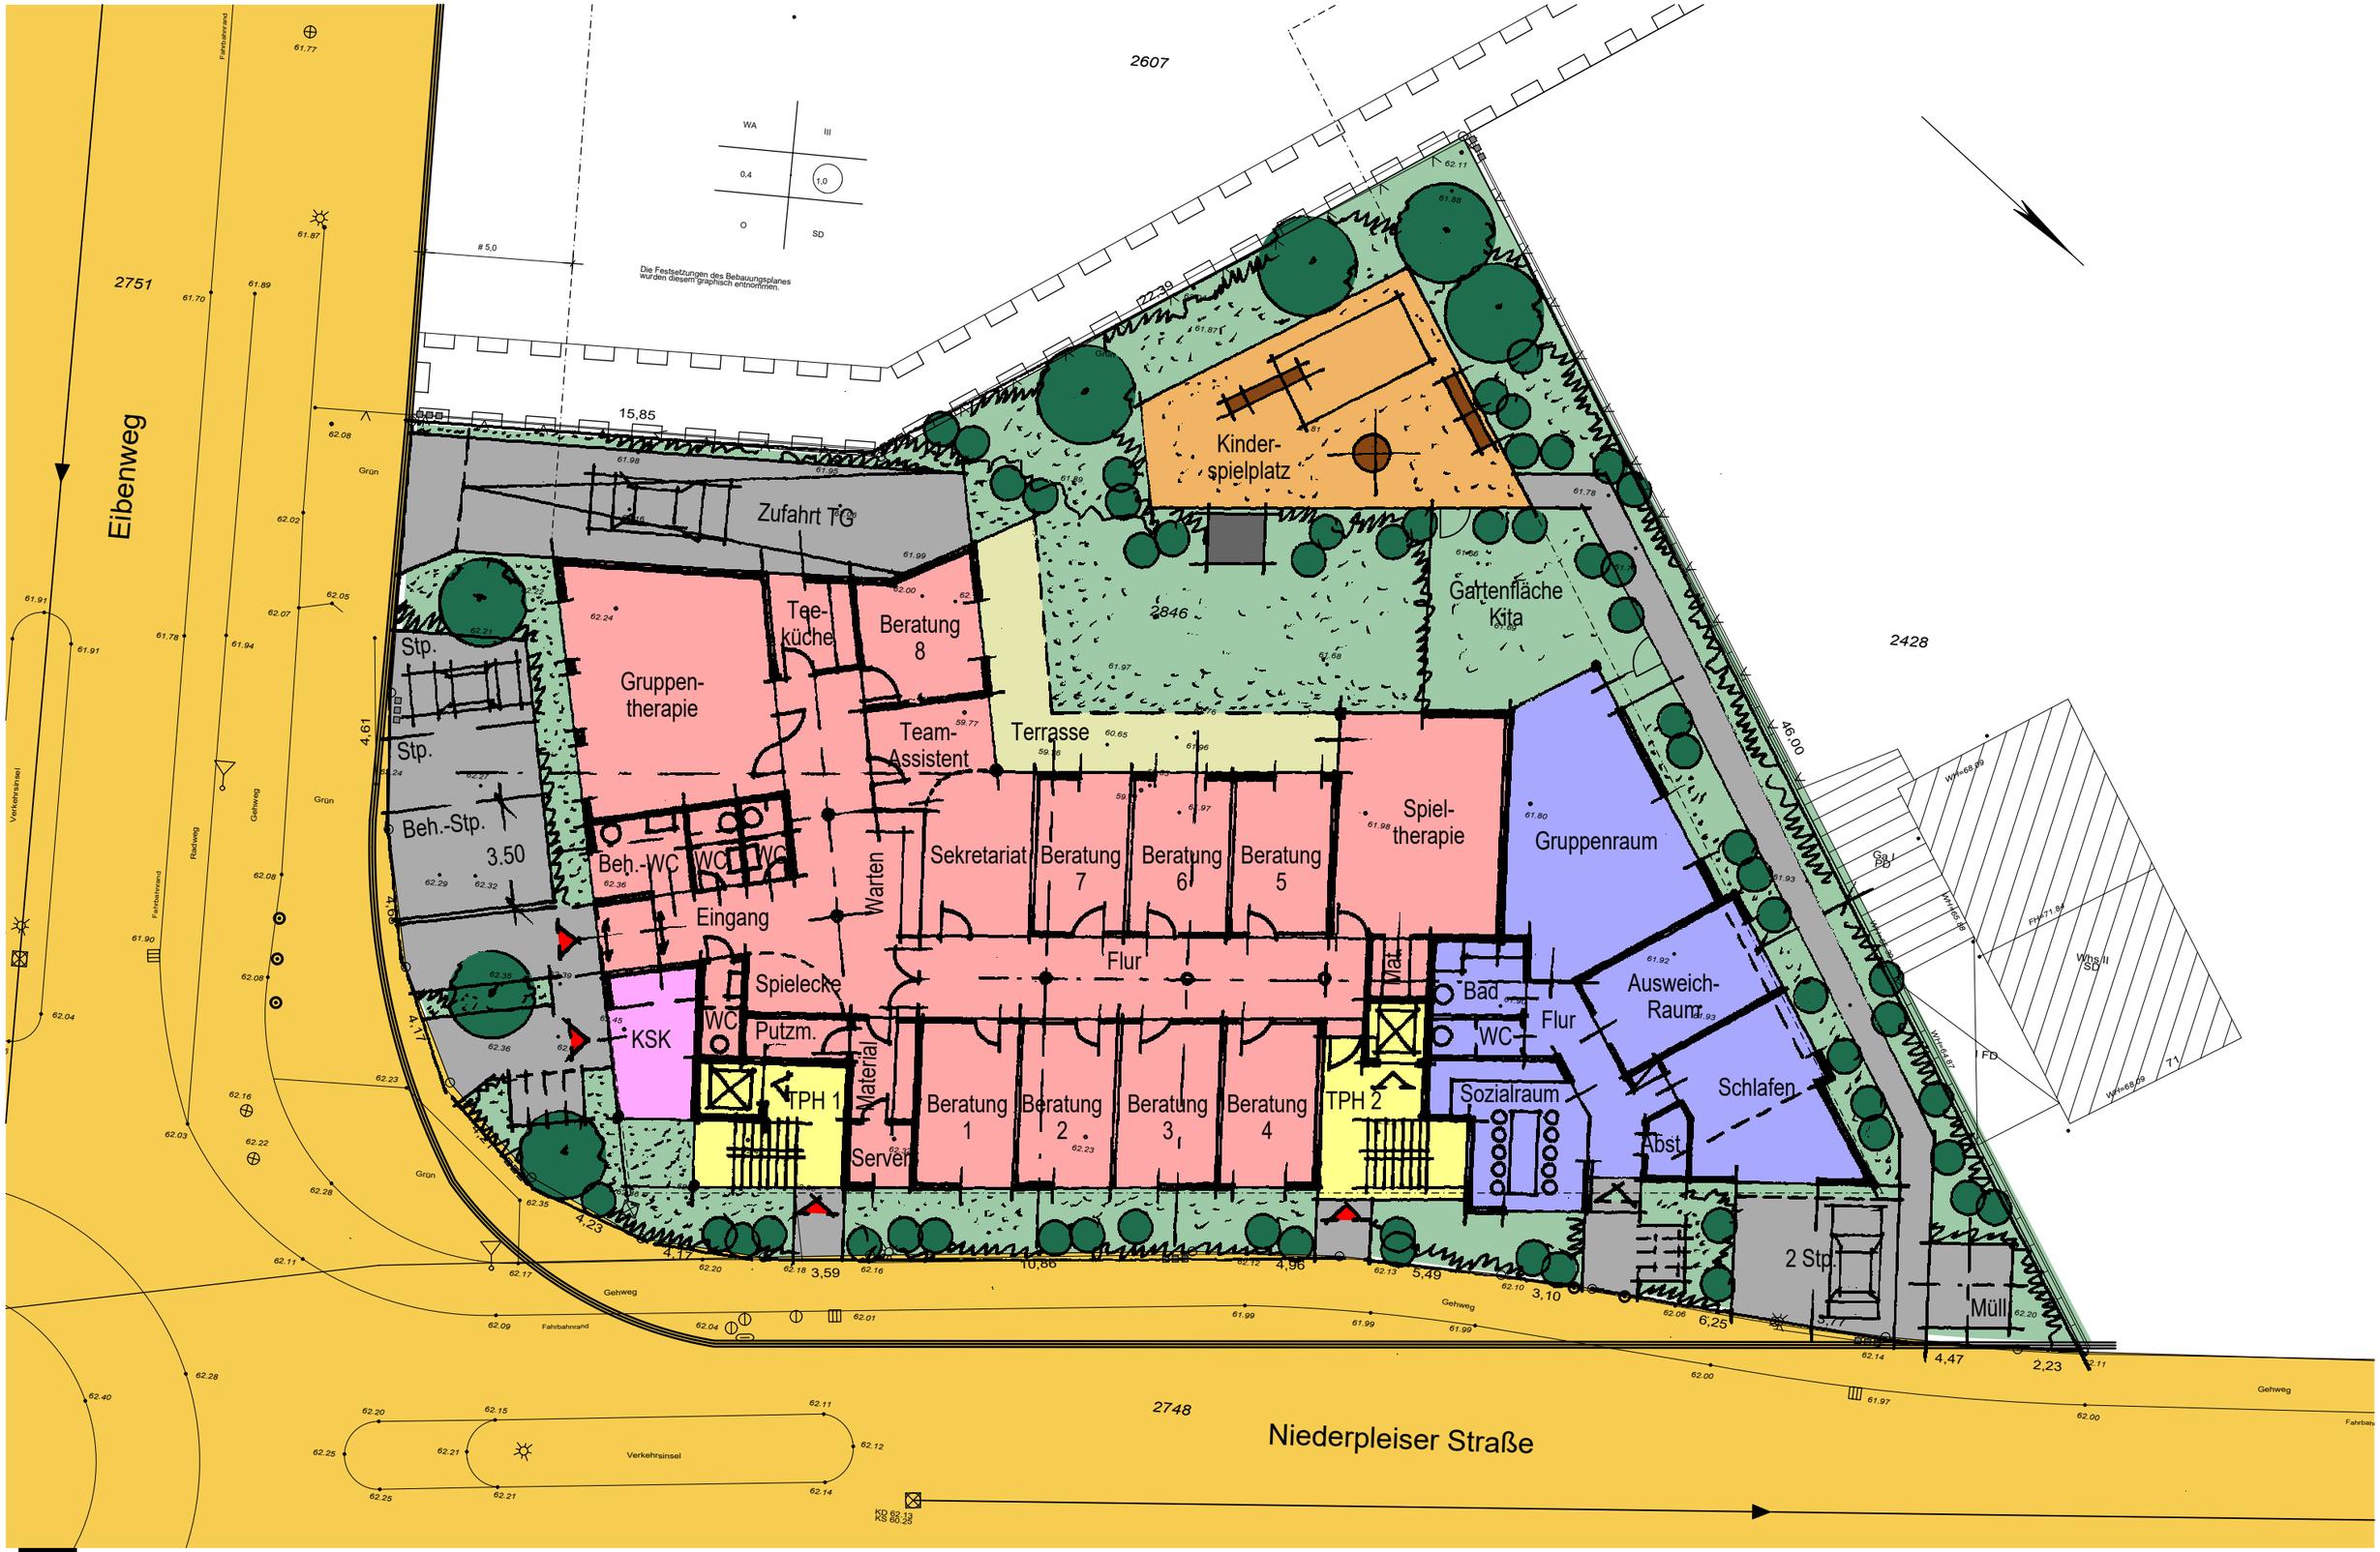

Heinz Hennes Architekt BDB Stadtplaner
Ingerer Str. 2, 53797 Lohmar, Tel.: 02246-91810, Fax: 918130

Datum: 26.01.2018
Maß-Stab: 1 : 200