


GELTUNGSBEREICHSP
BEBAUUNGSPLAN NR. 636
"AUF DEM SAND SÜD"
SANKT AUGUSTIN

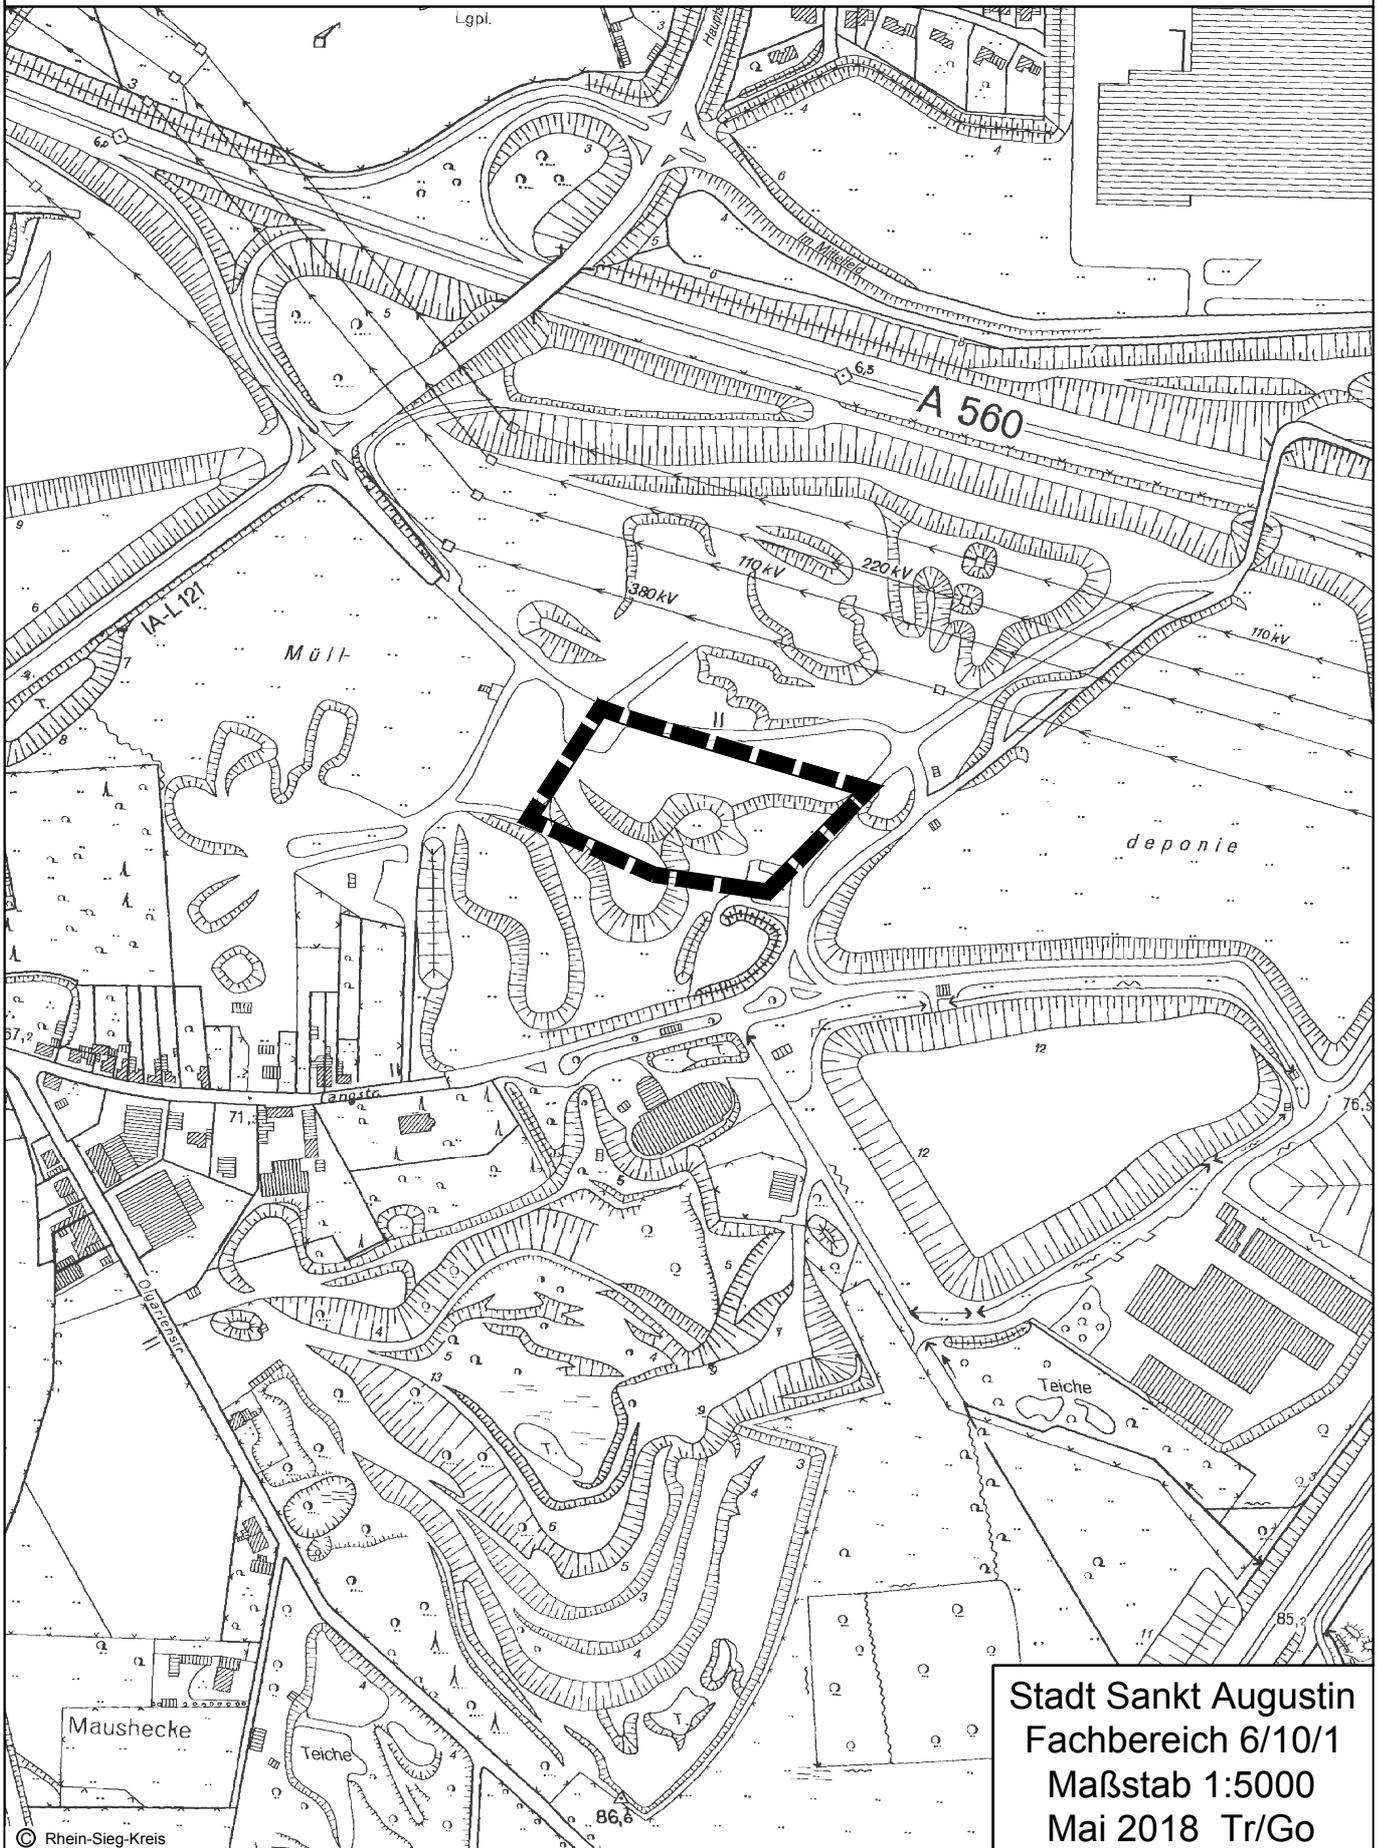

Stadt Sankt Augustin
Fachbereich 6/10/1
Maßstab 1:5000
Mai 2018 Tr/Go