


GELTUNGSBEREICHSP
BEBAUUNGSPLAN NR. 417
"KLÖCKNER-MANNSTEDT-STRASSE"
SANKT AUGUSTIN - MENDEN

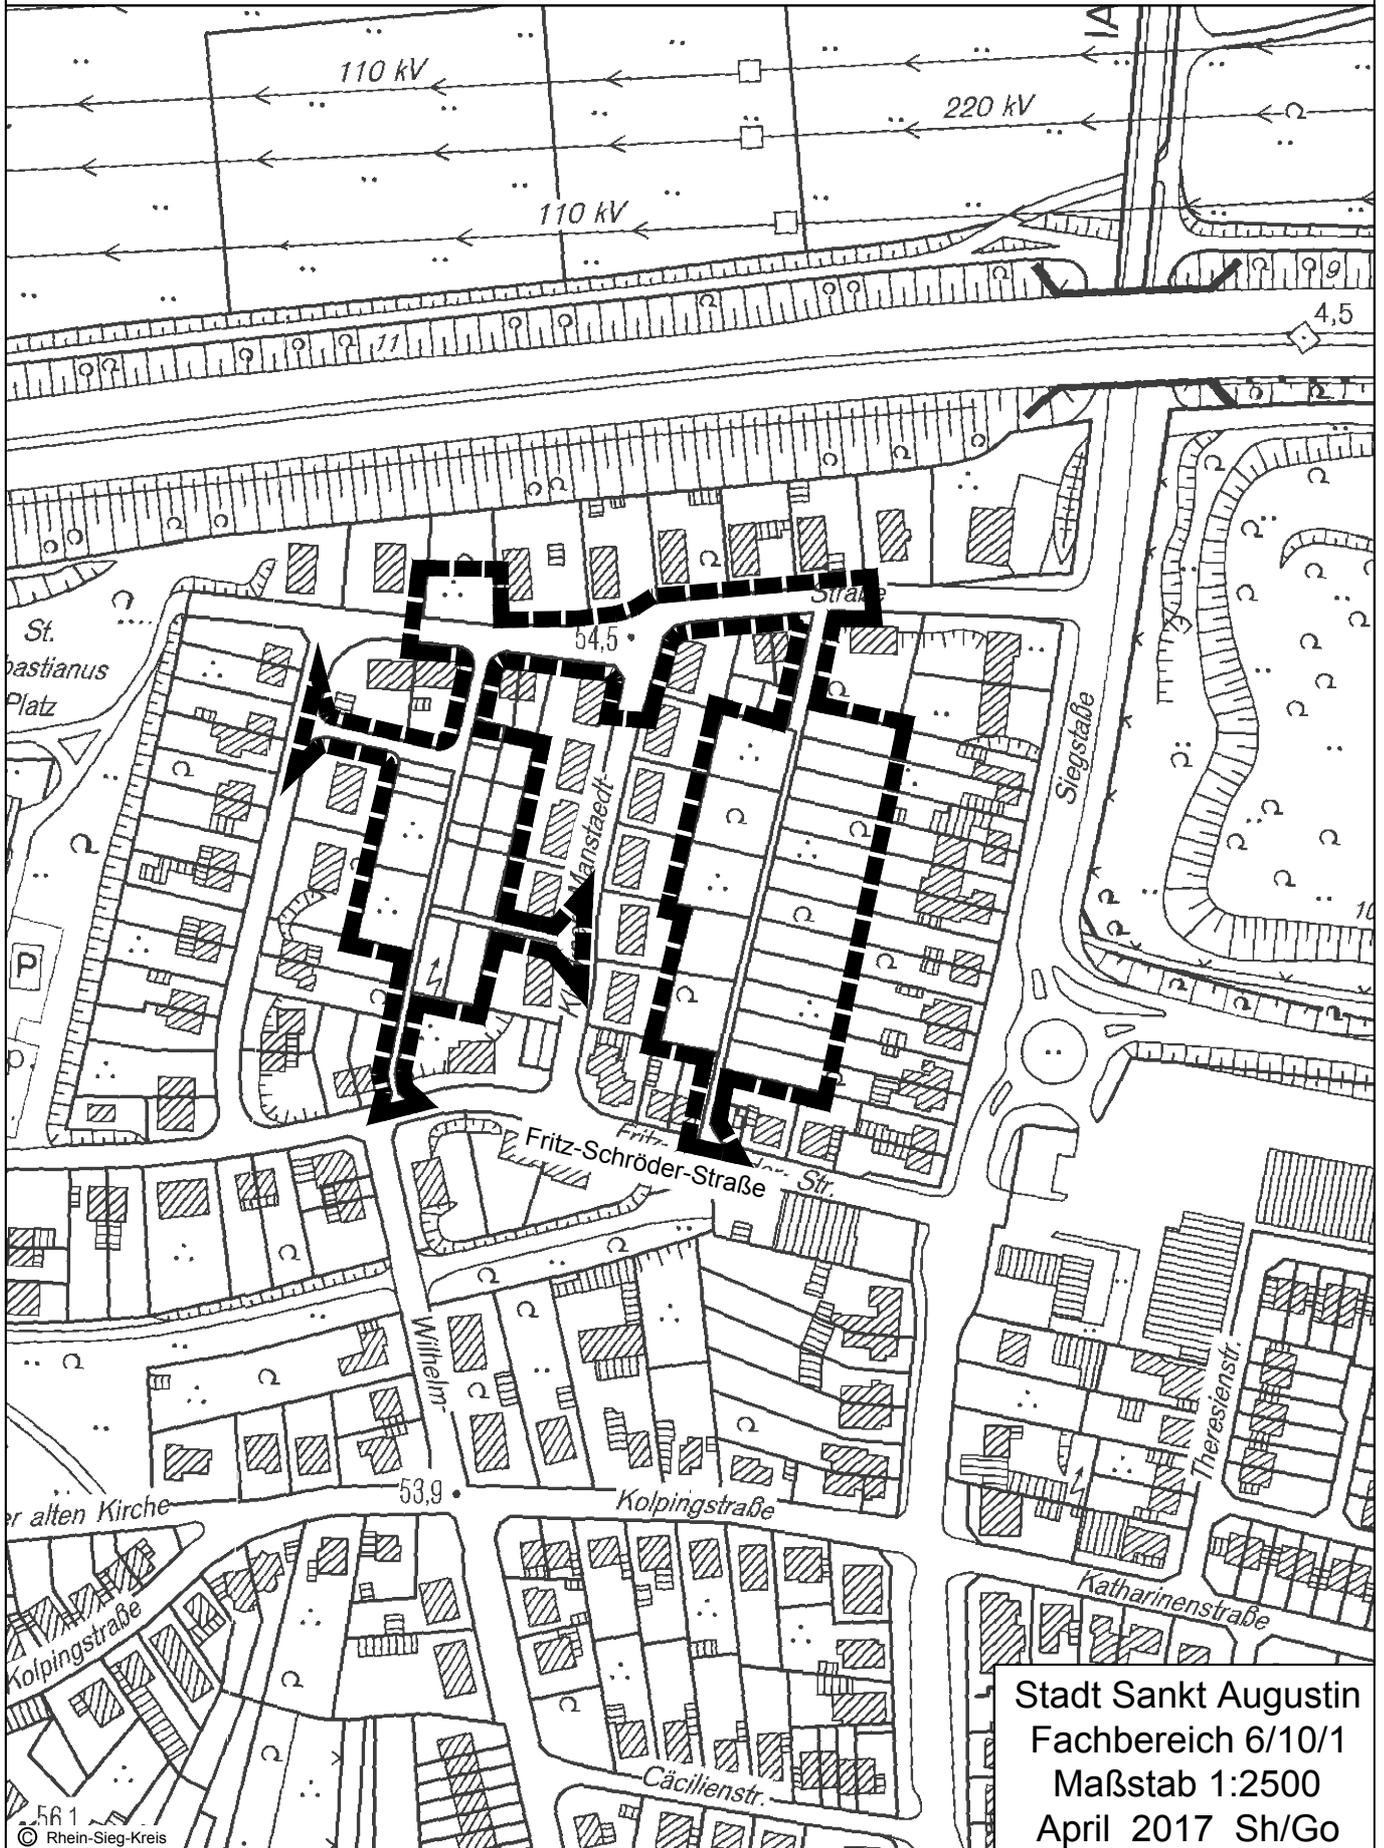

Stadt Sankt Augustin
Fachbereich 6/10/1
Maßstab 1:2500
April 2017 Sh/Go