


GELTUNGSBEREICHSP
BEBAUUNGSPLAN NR. 709/2
"IM MITTELFELD"
SANKT AUGUSTIN - BUISDORF

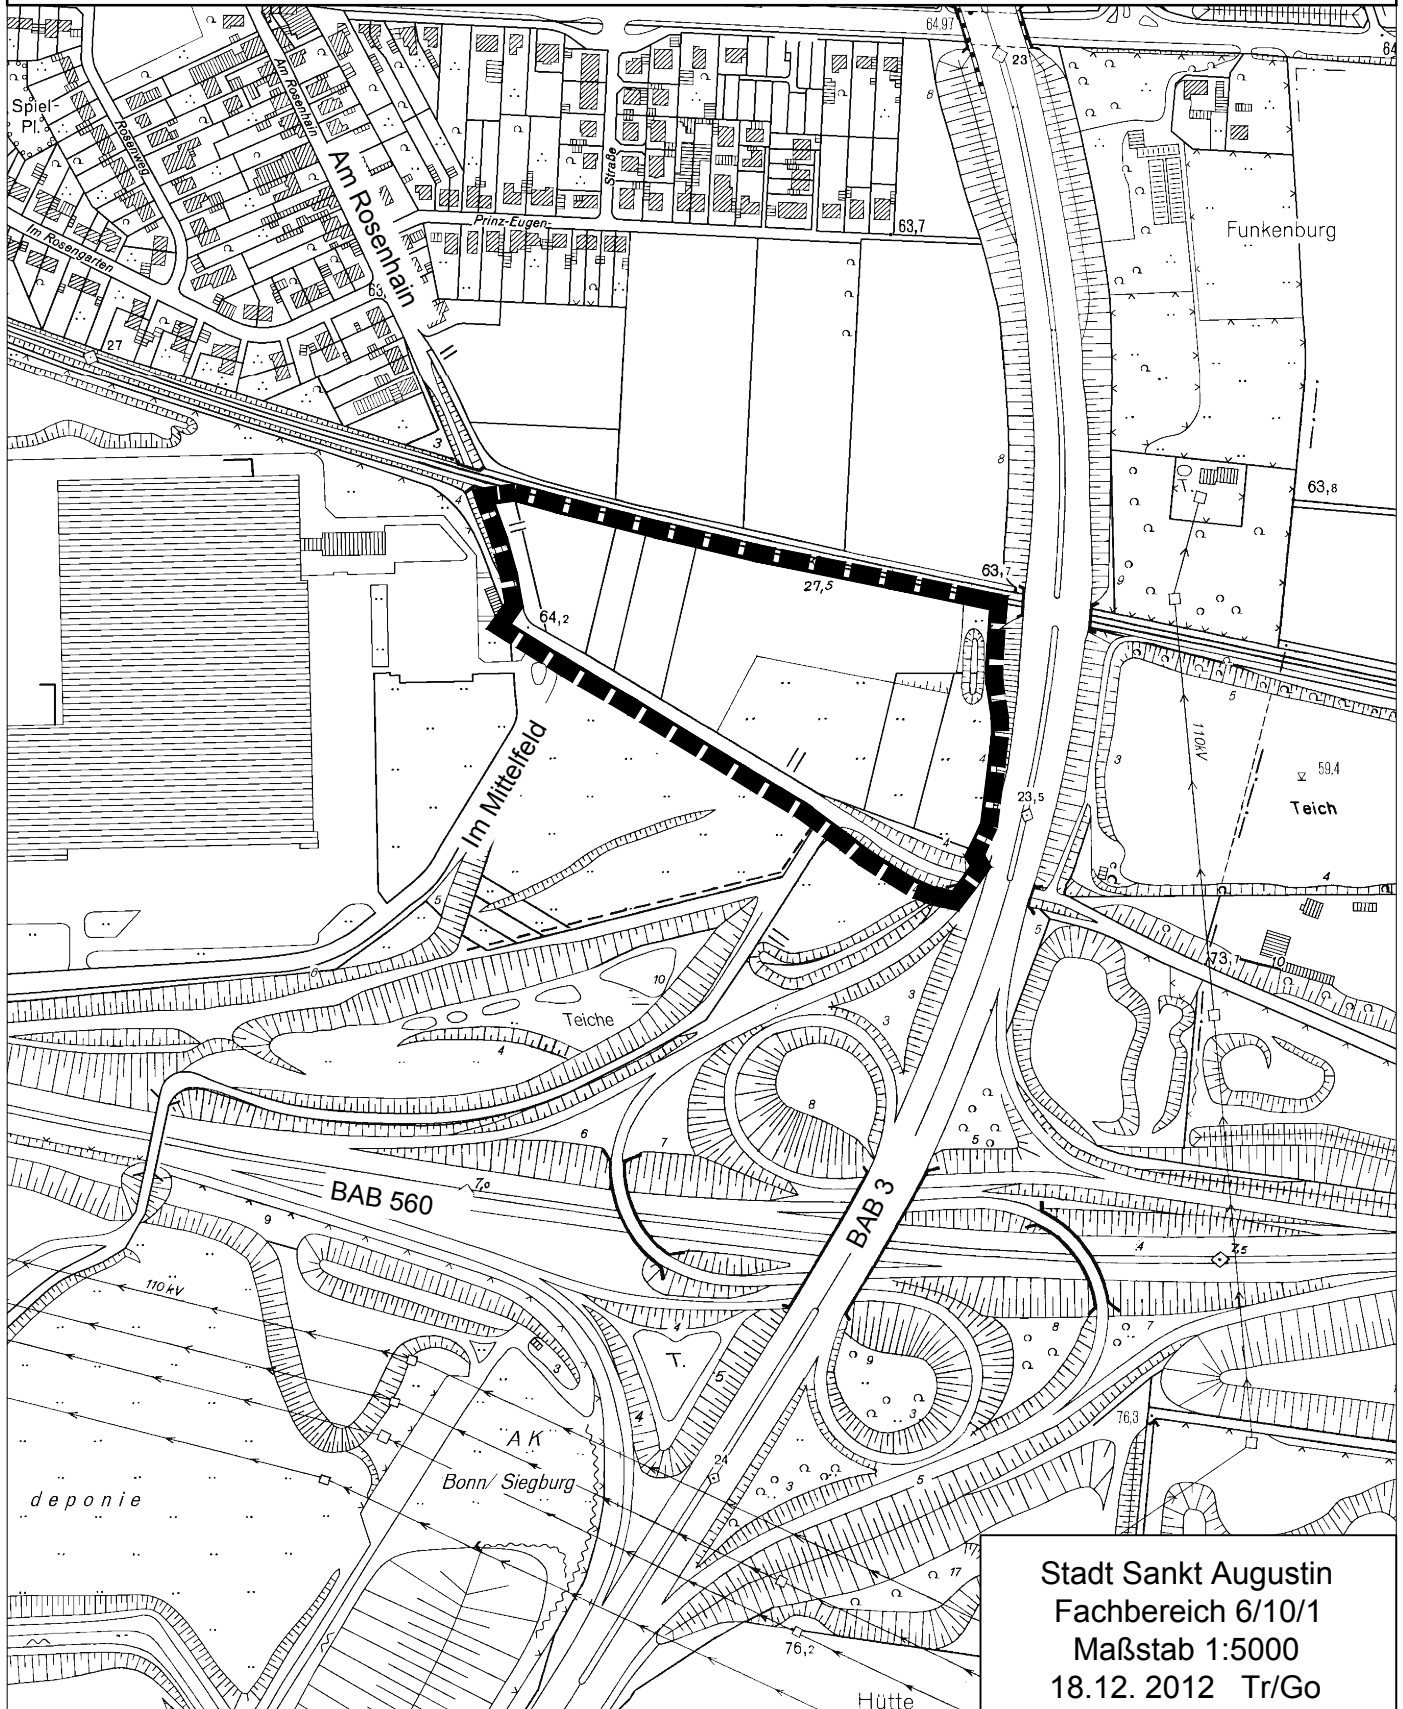

Stadt Sankt Augustin
Fachbereich 6/10/1
Maßstab 1:5000
18.12.2012 Tr/Go