Anlage 1 zur Drucksachen-Nr. 18/0344

Vorentwurf Schulzentrum Niederpleis in Sankt Augustin

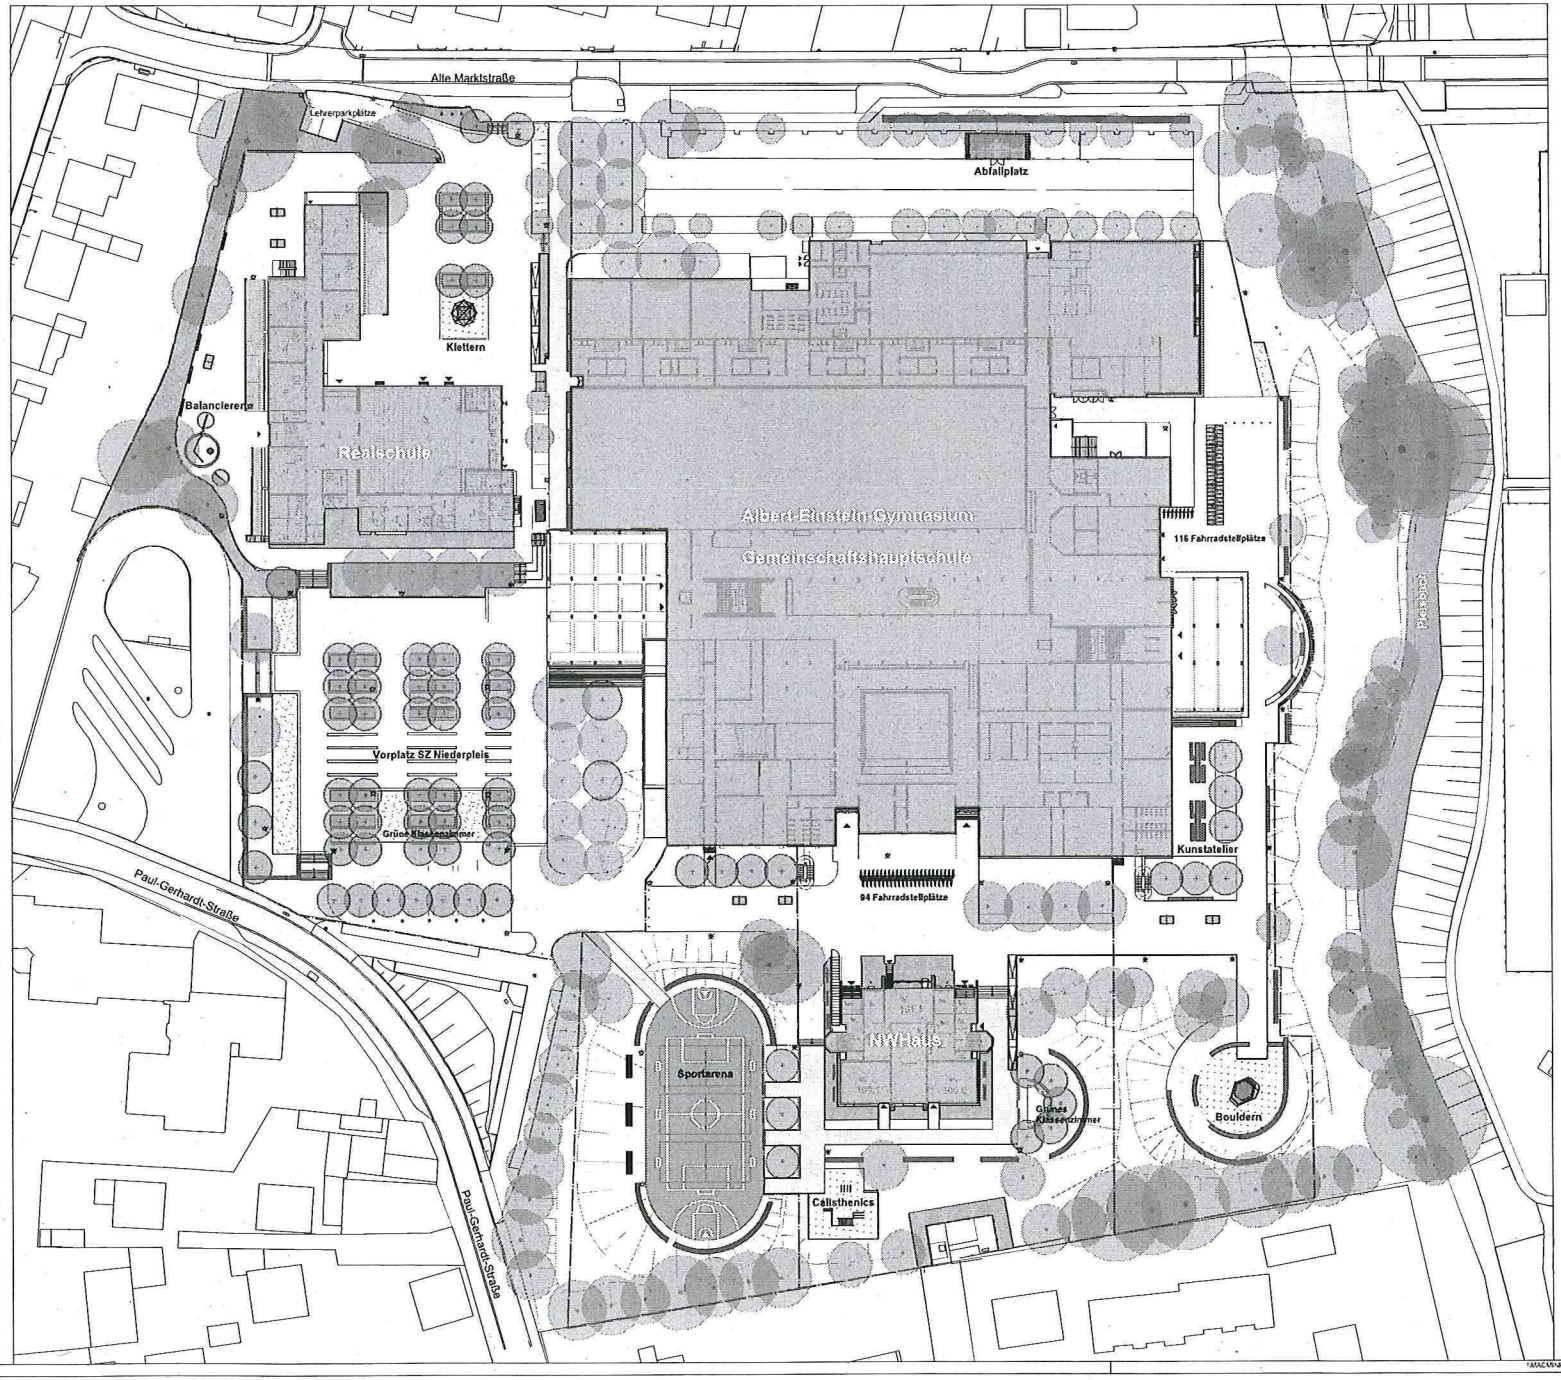

Legende

- Baum geplant als Ersatzpflanzung
- Baum vorhanden
- Hecke
- Belag Pflaster
- Belag Pflaster wasserdurchlässig
- Belag Pflasterbänder
- Fallschutzbelag//Sand
- Vegetationsfläche
- Rasen
- Schotterrasen
- Sitzbank
- Bearbeitungsgrenze

N

Index	Änderung	Datum	Bearbeitet
B	xxxxxxxx	xx.xx.xx	
A	xxxxxxxx	xx.xx.xx	AN

Bauherr: **Stadt Sankt Augustin**
Büro für Natur und Umweltschutz
An der Post 19
53757 Sankt Augustin

Projekt: **Schulzentrum Niederpleis**
Umgestaltung der Außenanlagen
Alte Marktstraße 5-7
53757 Sankt Augustin

Planart: **Vorentwurf**
Variante I

Planung: CONTUR 2
Alexander Nix Landschaftsarchitekt BDLA
Neuer Trassweg 29
D-51427 Bergisch Gladbach
Tel. 02204/22976
Fax 02204/60350
E-Mail nix@contur2.de

Plan-Nr.: 586030718 VE
Datum: 29.10.2018
Maßstab: 1:500
Bearbeitet: AN/SR
Gezeichnet: SR
Format: 84,1/59,4 cm

Bauherr | Landschaftsarchitekt

\\MACMINI-3811\PHID Server\Stadt St. Augustin\586 Schulzentrum Niederpleis\2 Vorentwurf\Freiraumkonzept und Vorentwurf\586030718 VE SZ Niederpleis.vwx