

Die Angaben über die Lage, Tiefe und Abmessungen der Kanäle und Leitungen müssen örtlich überprüft werden.


geändert			

Bauvorhaben :
Johannesstraße
 Entwurfsplanung

Darstellung : **Lageplan**
 Variante 2, Fahrbahnplateau



Maßstab		Straßenschlüssel		Plan - Nr.:	
1 : 100					
Bearbeitung			Mitzeichnung		Beschlossen
	Datum	Name	Aufgabenbereich	Fachbereiche	BuV
gezeichnet	17.12.18	Kramer	7-30-20	FB1	PuV
bearbeitet	17.12.18	Schwamborn	7-30-10	FB6	
geändert			7-30	FB8	Freigabe
			7-40		7-10/1
			7-70		IV

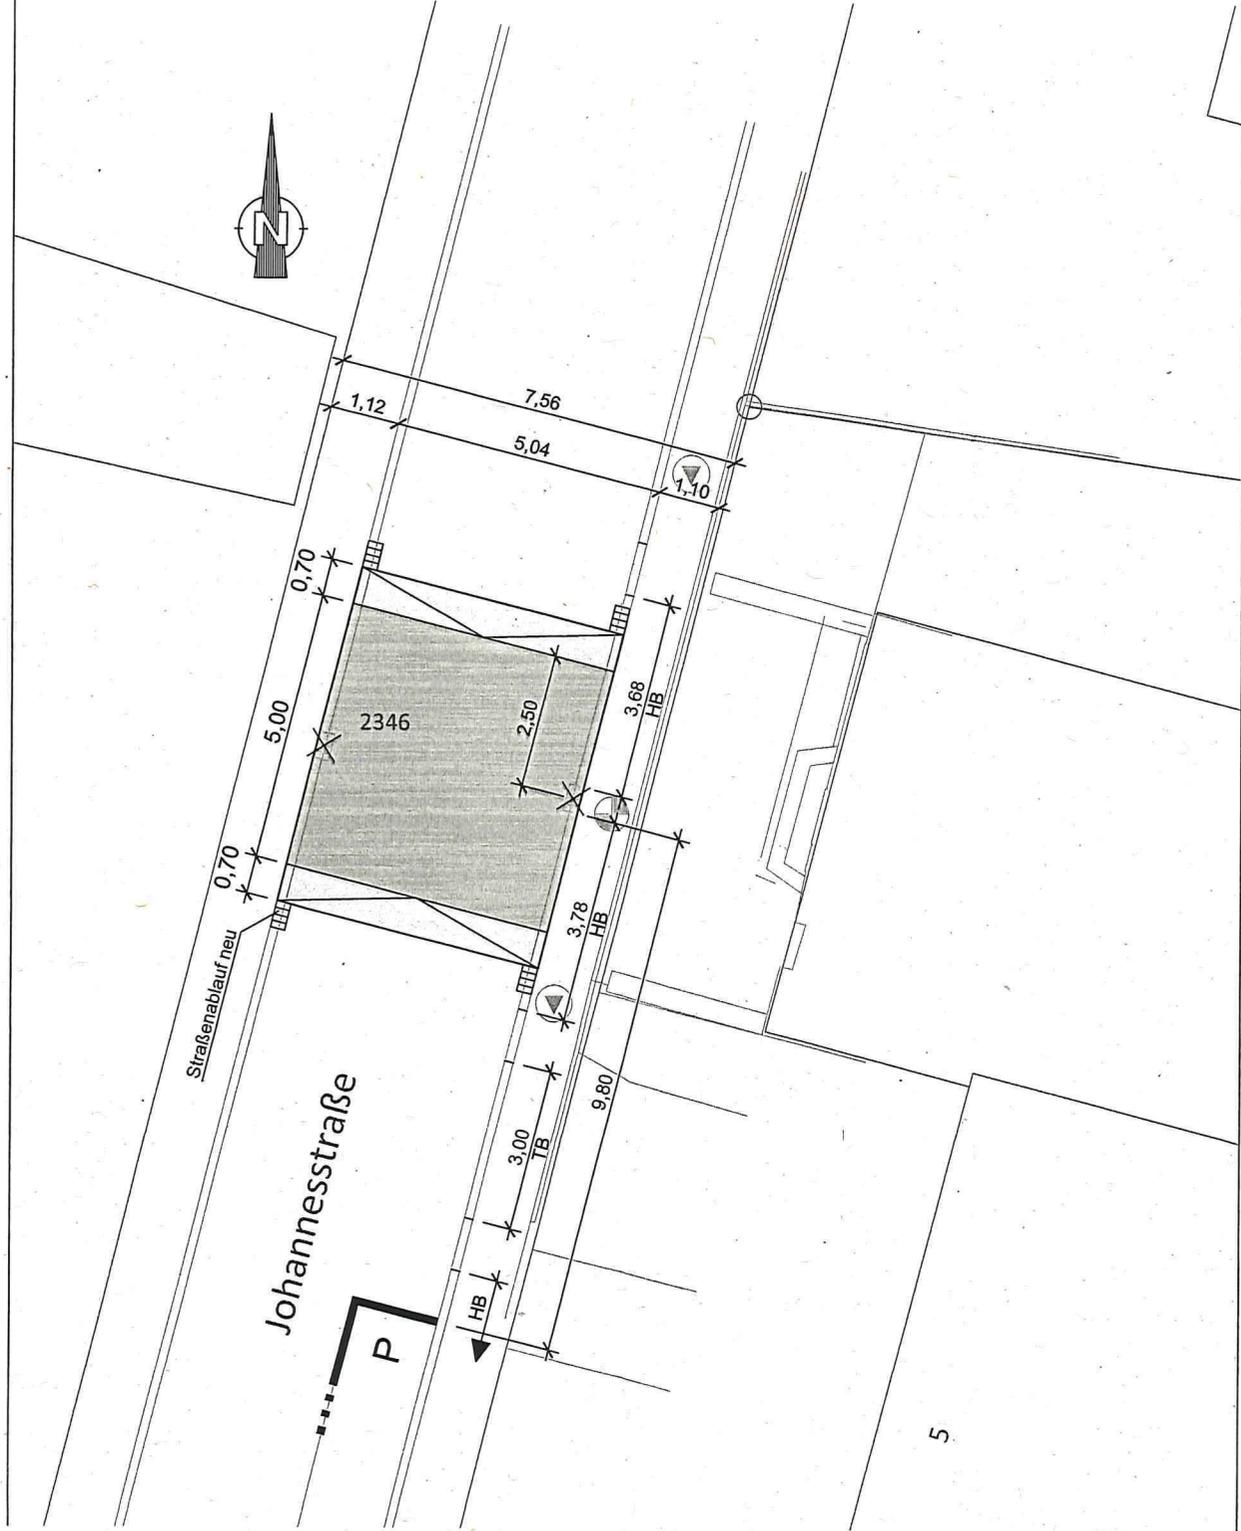

Die Angaben über die Lage, Tiefe und Abmessungen der Kanäle und Leitungen müssen örtlich überprüft werden.

geändert			

Bauvorhaben :		
Johannesstraße Entwurfsplanung		
Darstellung :		
Lageplan Variante 1, Teilaufpflasterung		

Maßstab	Straßenschlüssel	Plan - Nr.:
1 : 100		

Bearbeitung		Mitzeichnung		Beschlossen	
	Datum	Name	Aufgabenbereich	Fachbereiche	BuV
gezeichnet	17.12.18	Kramer	7-30-20	FB1	PuV
bearbeitet	17.12.18	Schwamborn	7-30-10	FB6	
geändert			7-30	FB8	Freigabe
			7-40		7-10/1
			7-70		IV