


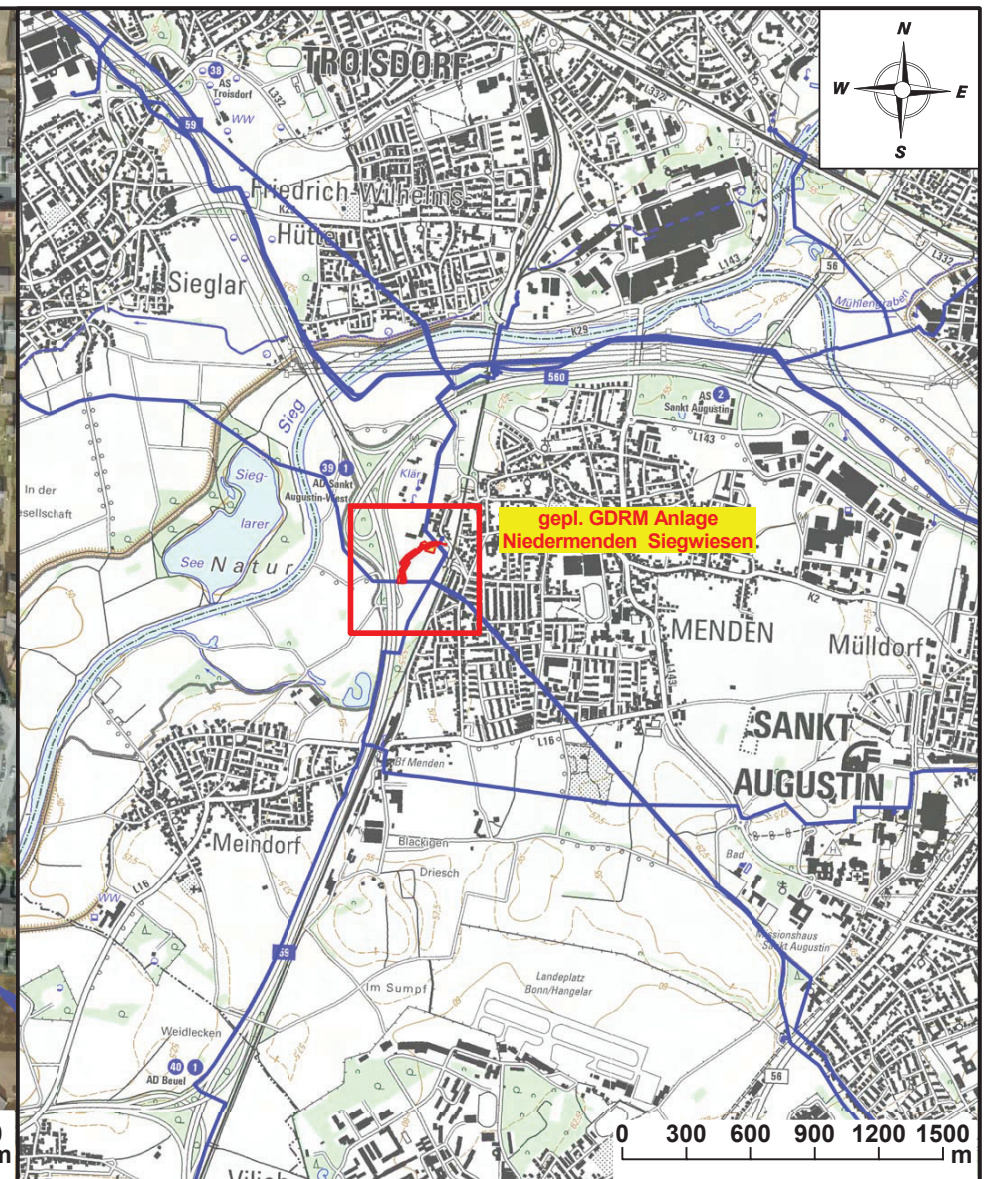

— gepl. Erdgasleitungen — vorh. Erdgasleitungen gepl. Stationsflächen	Übersichtsplan erstellt am 22.11.2017, Bernecker / Open Grid Europe GmbH
	geprüft: 22.11.2017, Schmitz / Open Grid Europe GmbH
Prüfungen	freigegeben: 23.11.2017 Ulbrich / Open Grid Europe GmbH

Plan-Berichtigungen			Vorhabensträger		
Revision	Datum	Freig.	Open Grid Europe The Gas Wheel		
			gepl. GDRM Anlage Niedermenden Siegwiesen (Ein.- Ausgangsleitungen GDRM Siegwiesen)		
			Bundesland: Nordrhein-Westfalen Regierungsbezirk: Köln	OGE Proj. Nr. MR - 16016	Leitungs-Nr. 003/055/000 139/002/025
			Rhein - Sieg - Kreis Gemarkung Niedermenden	OGE Komm. Nr.	Revision 00
			Übersichtsplan	Maßstab 1:2500 / 1:25.000	Blatt-Nr. 01
01	08.03.2018	Ulbrich		Dokumenten Nr. OGE TPL.03.001.16016	

Karten auf Basis von GeoInformation © NavLog/GeoBasis-DE / BKG 2017 / geoGLIS OHG (p) by Intergraph. Weitere Vervielfältigungen hiervon sind nicht gestattet.