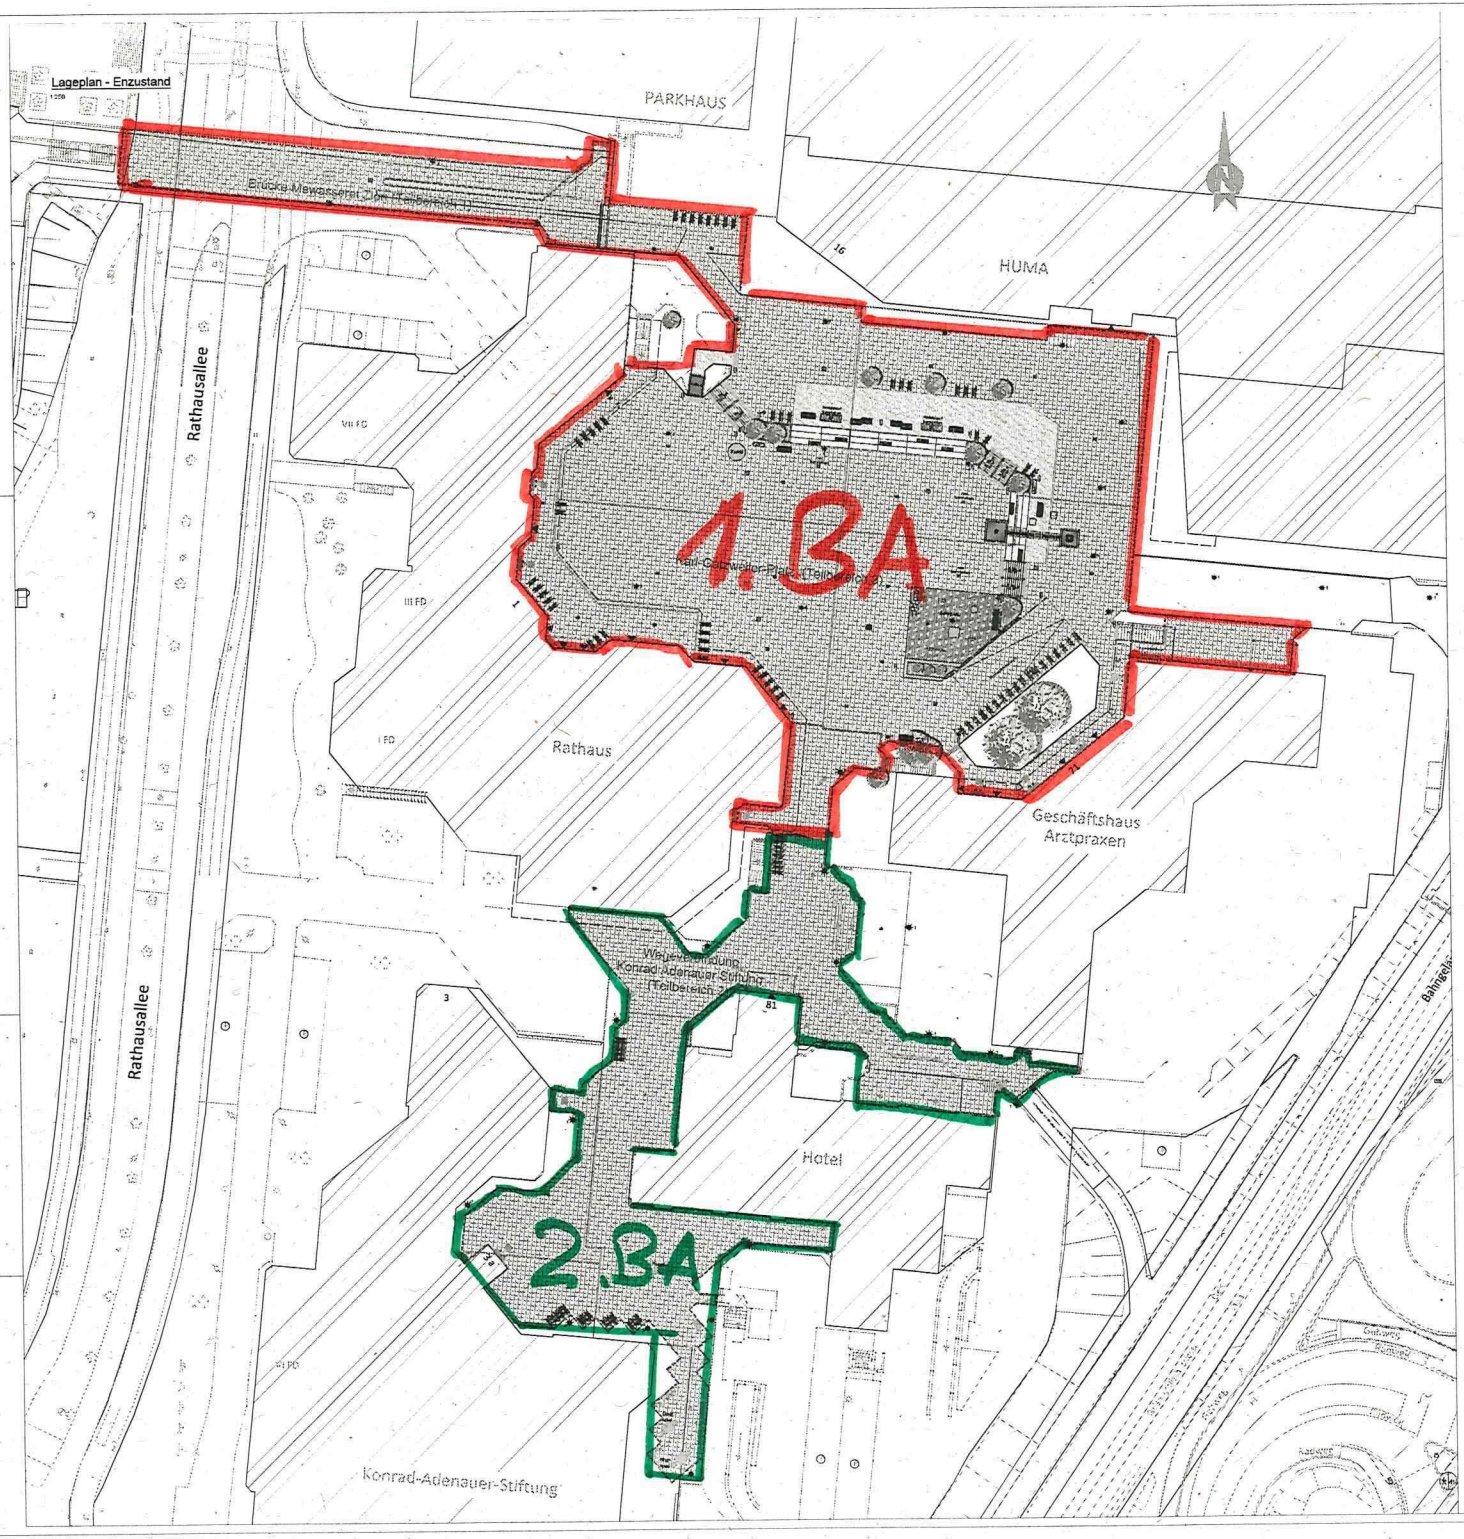

Möblierung:

- NEU - Abfallbehälter "Fly" der Fa. L.Runge GmbH Co. KG Feuerverzinkt, Farbe DB 703 55L mit Fundament
- BESTAND - Abfallbehälter
- NEU - Fahrradbügel Querholm aus Edelstahl mit geschliffener Oberfläche
- 1 Mast zur Montage auf Rohrhülse (h=5m) 35 Watt, symmetrische Lichtstärkeverteilung
- 2 Mast zur Montage auf Rohrhülse (h=5m) 35 Watt, asymmetrisch-bandförmige Lichtstärkeverteilung
- 3 Mast mit Fußplatte (h=5m) 58,6 Watt, rotationssymmetrische Lichtstärkeverteilung mit C-Schiene für den Einbau eines Medien-Konverters und Dual-Band Omni Antennen
- 4 Mast mit Fußplatte (h=5m) 53,6 Watt, rotationssymmetrische Lichtstärkeverteilung
- 5 Mast mit Fußplatte (h=5m) 35 Watt, symmetrische Lichtstärkeverteilung
- NEU - Sitzbank
- BESTAND - Sitzbank verzinkt, pulverbeschichtet Farbe DB 703 mit Fundament
- Pflanzkübel aufgestellt
- Kunst
- Kunstfliese wieder einbauen
- Weihnachtsbaumständer
- Drehkugel
- Kreiselwippe
- Wipptiere
- Planungsgrenze
- Gebäudefläche Bestand
- Pflasterbelag Neu 30x30/8 NUEVA ferro Farbe: grau-uni 11427 und anthrazit-uni 11428 im Wilden-Verband verlegt
- Verlegeschema Pflasterbelag
- Spielplatzfläche
- Possehlfläche Neu
- Taktiler Streifen
- BESTAND - Einlaufe, Lampen, Poller
- NEU - Einlaufe, Lampen, Poller, Geländer

Der Auftragnehmer hat an Ort und Stelle Maß zu nehmen und die Angaben in den Planen nachzuprüfen. Unstimmigkeiten sind mit der Bauüberwachung zu klären.

Index	Datum	Änderung bei/mit

Projekt	Phase	Projekt-Nr.	Nr. Bauwerk	Objekt	Status
1201-18-024	VA	AP	LP	02	- 1

SWECO

Auftraggeber:
Stadt Sankt Augustin
Markt 1
53757 Sankt Augustin

Zuwendungsgeber:
Umgestaltung
Kurt-Gatzweiler-Platz Sankt Augustin

Maßstab: 1:250
Papierformat: DIN A1

Datum: 08.06.2018
gezeichnet: [illegible]
geprüft: [illegible]
Name:
Verw.Nr.:
Nr.:

1201-18-024
VA-AP-LP-02

Bezeichnung:
Lageplan Endzustand
Platzmöblierung
AUSFÜRUNGSPLANUNG

NUR FÜR DIE ABSCHRIFT ALLGEMEIN