
Bestand

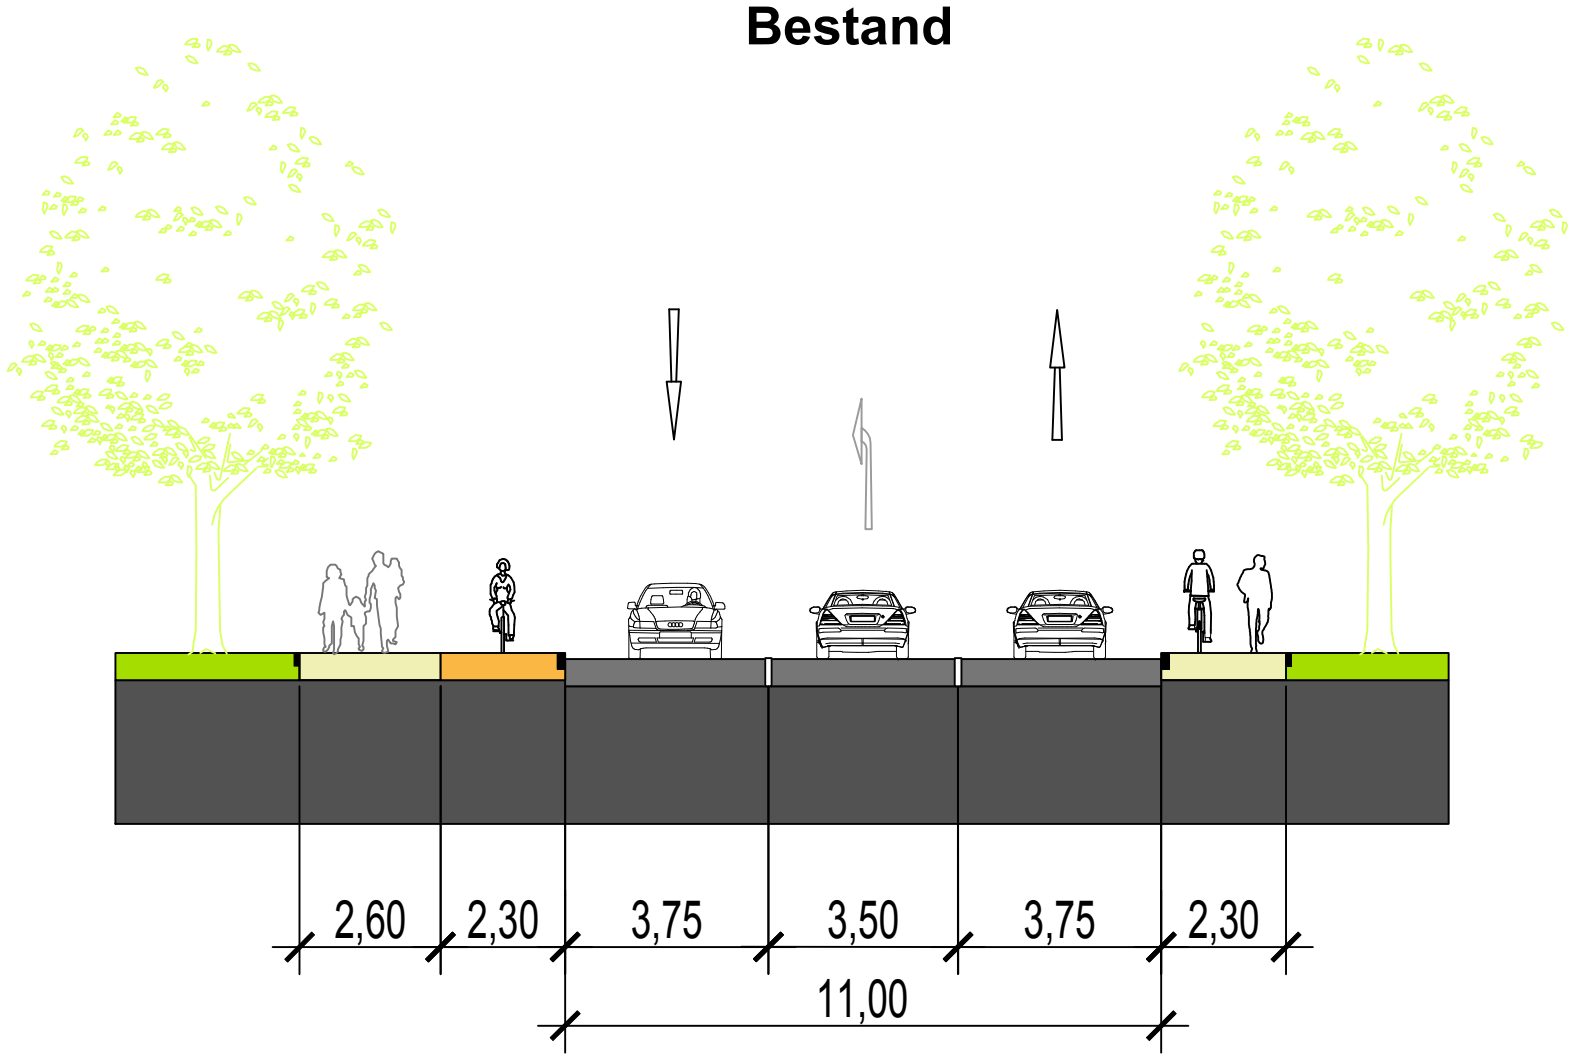

Variante 1 A
Schnitt A-A

