

### Legende:

**Planung**



- Sträßenausbau
- Entwässerungsrinne
- Tiefbordstein
- Sträßeneinlauf neu Graben

**Bestand**

- Bestand allgemein
- Wasserleitung / Schieber
- Gasleitung / Schieber
- Stromleitung
- Telekom
- Kanaldeckel
- DGM Höhenlinien

**Sonstiges**

- B6
- Untersuchungsstelle Rammkernbohrung

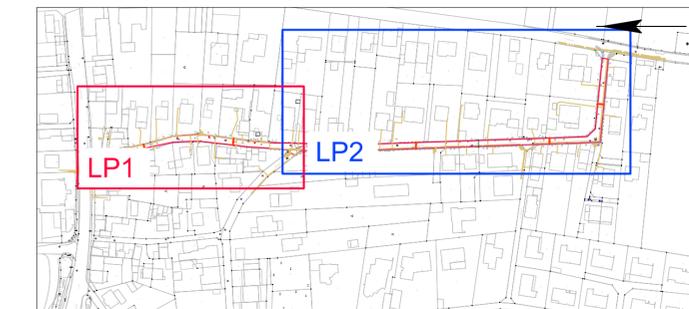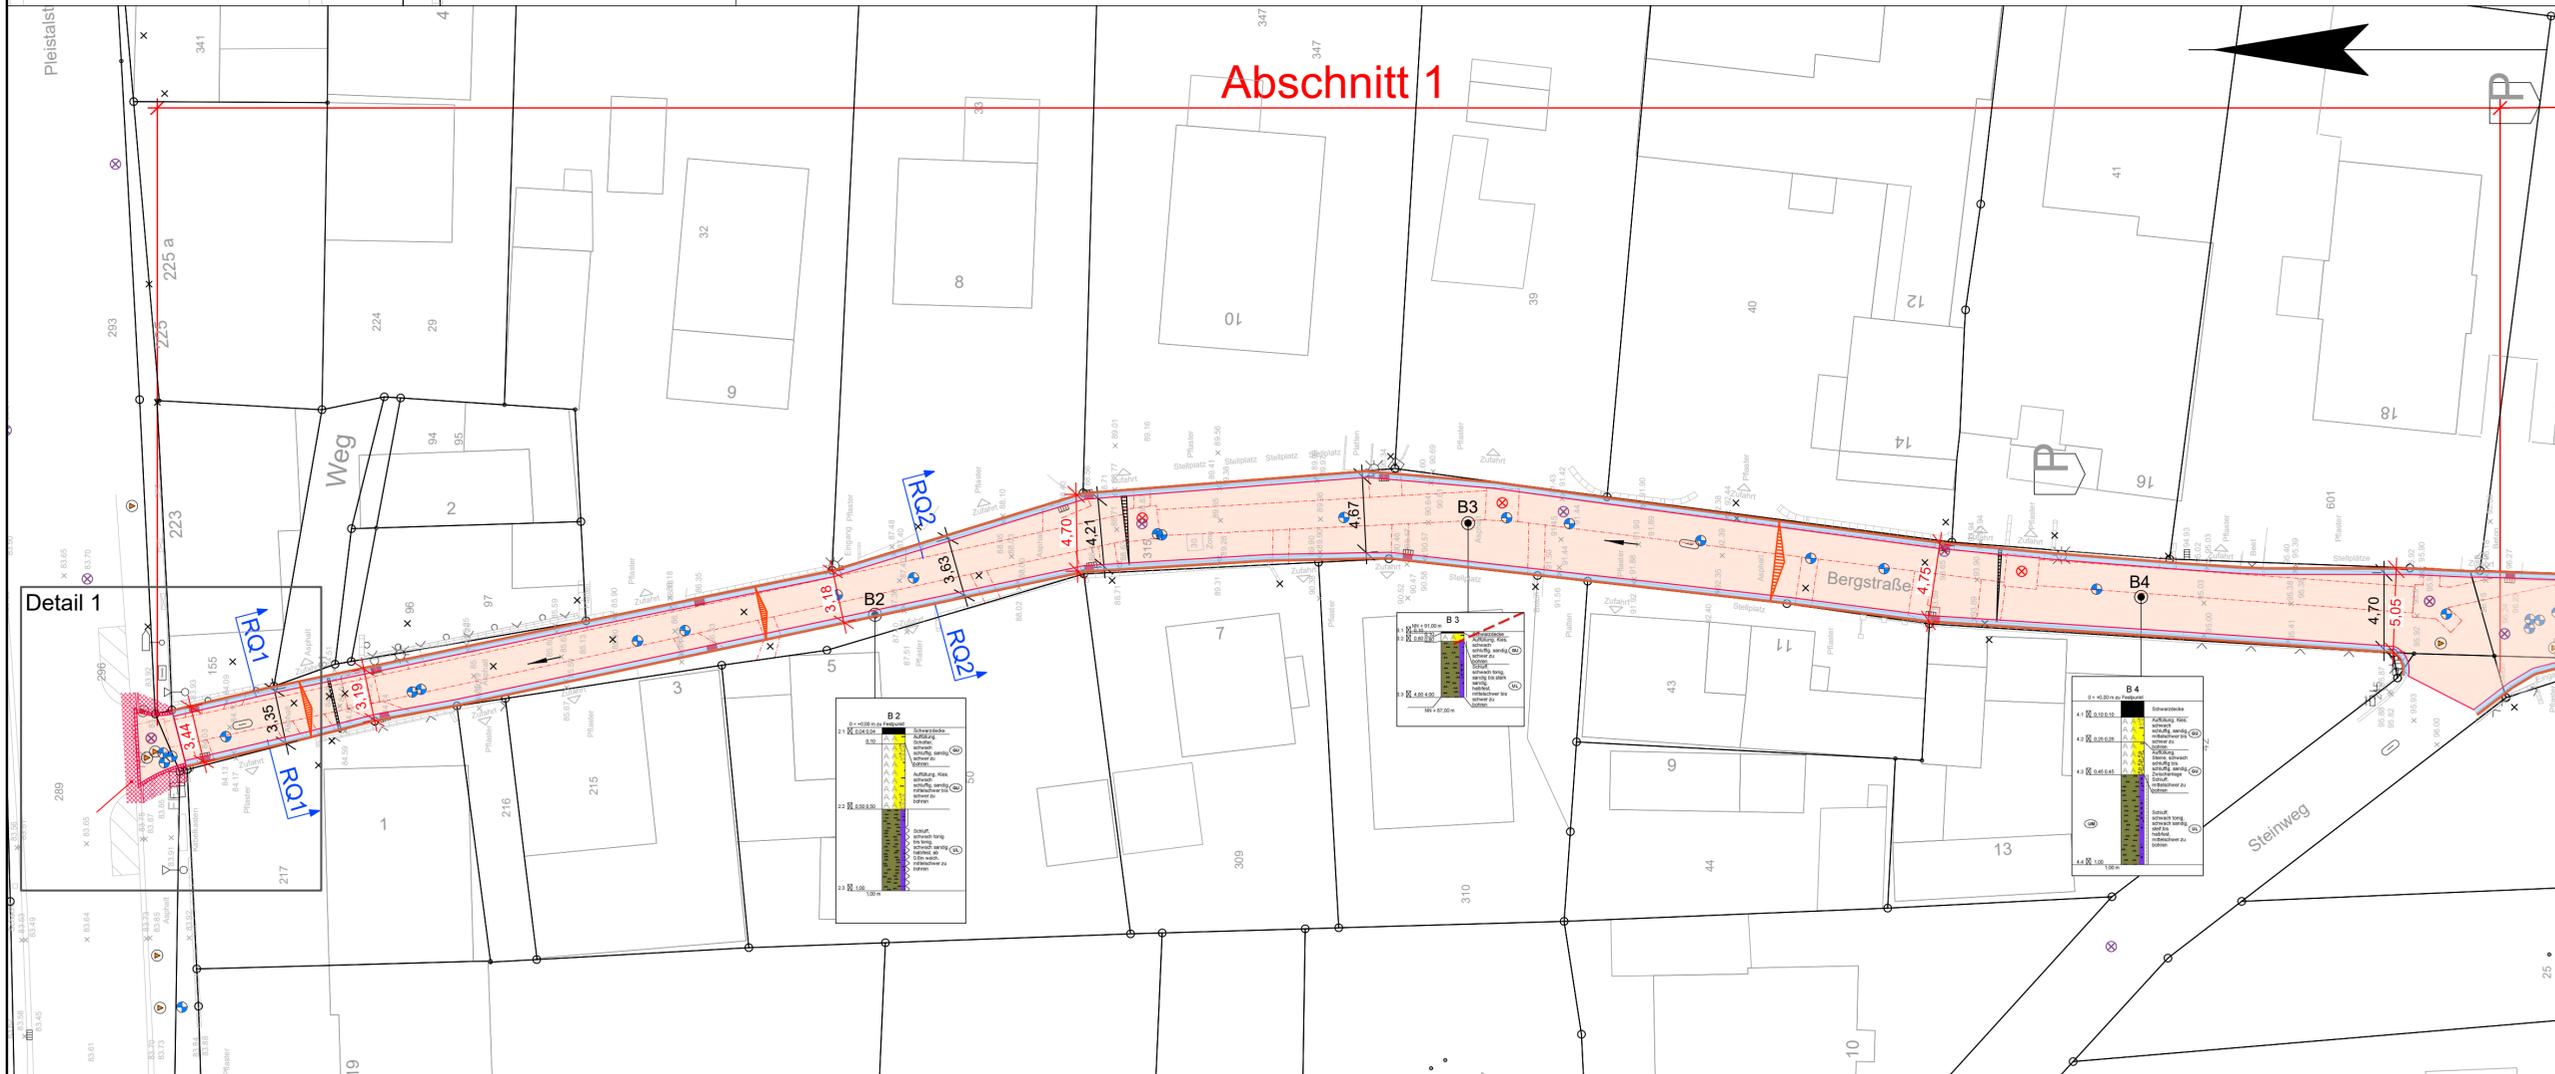

|               |  |                    |
|---------------|--|--------------------|
| Index         | Änderung/Ergänzung                     | Datum/Name         |
| Auftraggeber: | Stadt Sankt Augustin                   | Fremd-Nr.:         |
| Objekt:       | Kanal- und Straßensanierung Bergstraße | Zeichn.-Nr.:       |
| Phase:        | Entwurfsplanung                        | 1847.5-01-02-02-01 |
| Plan:         | Lageplan Straße 1 von 2                | Maßstab:           |
| gefertigt:    | Bonn, den 02.07.2019                   | 1:250              |
| anerkannt:    | Ingenieurbüro Dobelmann + Kroke GmbH   | bearbeitet:        |
|               |  | Gerlach            |
|               |  | gezeichnet:        |
|               |  | Gerlach            |
|               |  | geprüft:           |
|               |  |                    |

Umlandstraße 17, 53173 Bonn  
 Telefon: 0228/83005-0  
 Telefax: 0228/83005-20  
 E-Mail: info@dobelmann-kroke.de  
 http://www.dobelmann-kroke.de