


Bepflanzungskonzept Rathausallee Süd - Entwurf

STAUDENMISCHPFLANZUNG

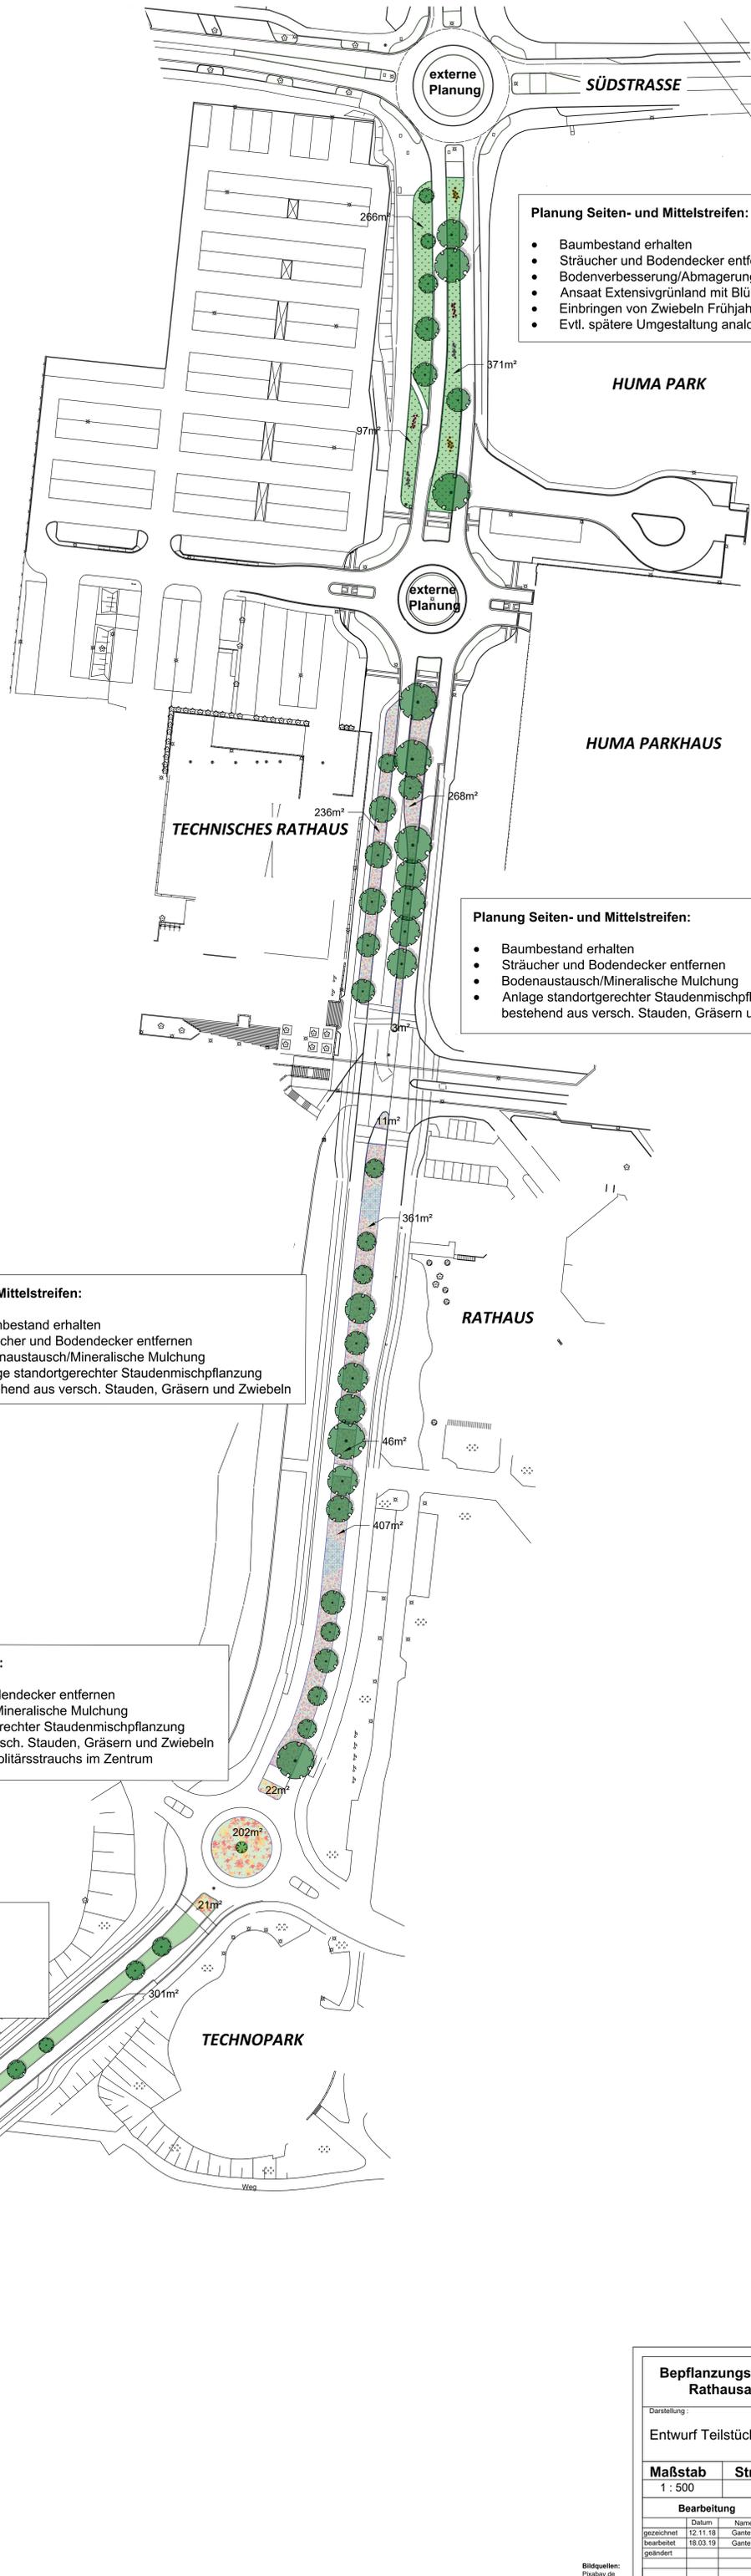

- Planung Seiten- und Mittelstreifen:**
- Baumbestand erhalten
 - Sträucher und Bodendecker entfernen
 - Bodenverbesserung/Abmagerung
 - Ansaat Extensivgrünland mit Blühaspekten
 - Einbringen von Zwiebeln Frühjahrsblüher
 - Evtl. spätere Umgestaltung analog zu Bauprojekt Parkplatz

- Planung Seiten- und Mittelstreifen:**
- Baumbestand erhalten
 - Sträucher und Bodendecker entfernen
 - Bodenaustausch/Mineralische Mulchung
 - Anlage standortgerechter Staudenmischpflanzung bestehend aus versch. Stauden, Gräsern und Zwiebeln

- Planung Mittelstreifen:**
- Baumbestand erhalten
 - Sträucher und Bodendecker entfernen
 - Bodenaustausch/Mineralische Mulchung
 - Anlage standortgerechter Staudenmischpflanzung bestehend aus versch. Stauden, Gräsern und Zwiebeln

- Planung Kreisverkehr:**
- Sträucher und Bodendecker entfernen
 - Bodenaustausch/Mineralische Mulchung
 - Anlage standortgerechter Staudenmischpflanzung bestehend aus versch. Stauden, Gräsern und Zwiebeln
 - Pflanzung eines Solitärstrauchs im Zentrum

- Planung Mittelstreifen:**
- Bestand erhalten

Bepflanzungskonzept Rathausallee						
Darstellung:						
Entwurf Teilstück Süd						
Maßstab	Straßenschlüssel		Plan - Nr.:			
1 : 500						
Bearbeitung		Mitzeichnung		Beschlossen		
gezeichnet	Datum	Name	Aufgabenbereich	Fachbereiche	BüV	
bearbeitet	12.11.18	Ganteföhr	7-10	FB1	PüV	
geändert	18.03.19	Ganteföhr	7-20	FB6		
		BNU	7-40	FB8	Freigabe	
			7-70		IV	

Bildquellen:
Pflanzay.de
Staudenring.de