

Auszug aus der Stadtgrundkarte

Maßstab 1:1000

Gemarkung : Hangelar

Gemeinde : Sankt Augustin

Flur : 007

Flurstück : 2861


Sankt Augustin, 29.10.2019

Stadt Sankt Augustin

Der Bürgermeister

Markt 1

Sankt Augustin

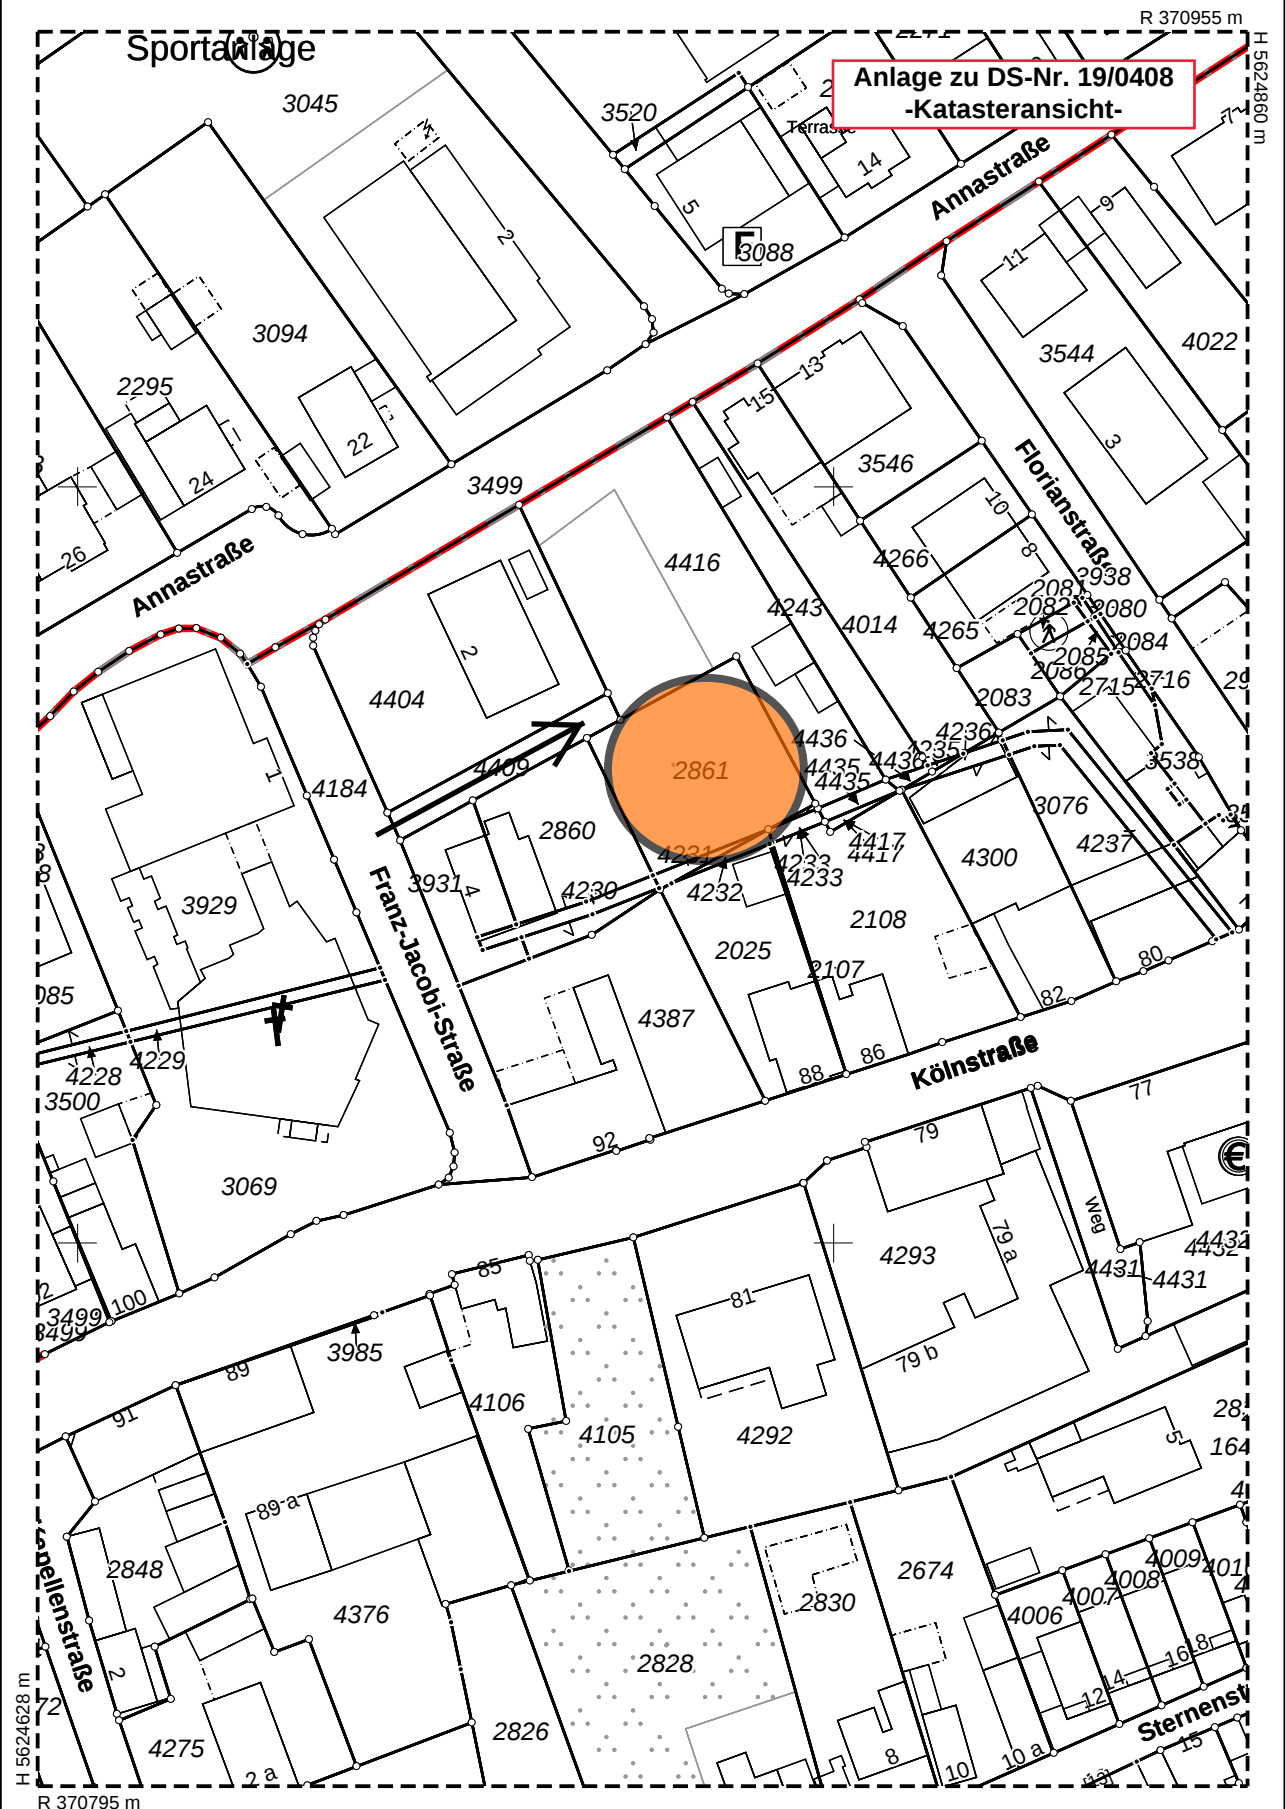

Vervielfältigungen für eigene, nicht gewerbliche Zwecke zugelassen.

Vervielfältigungen für andere Zwecke, Veröffentlichungen oder deren Weitergabe an Dritte nur mit besonderer Genehmigung.